




FCFRP      Faculdade de Ciências Farmacêuticas  
FORP      Faculdade de Odontologia

*Campus de Ribeirão Preto  
Novembro de 2007*

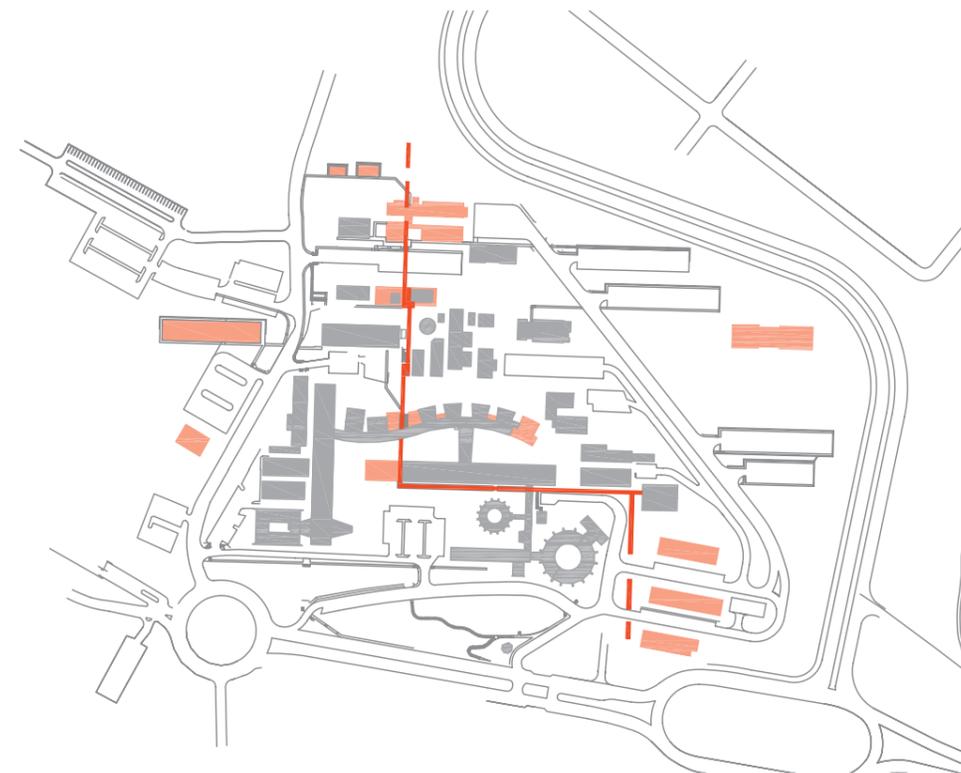

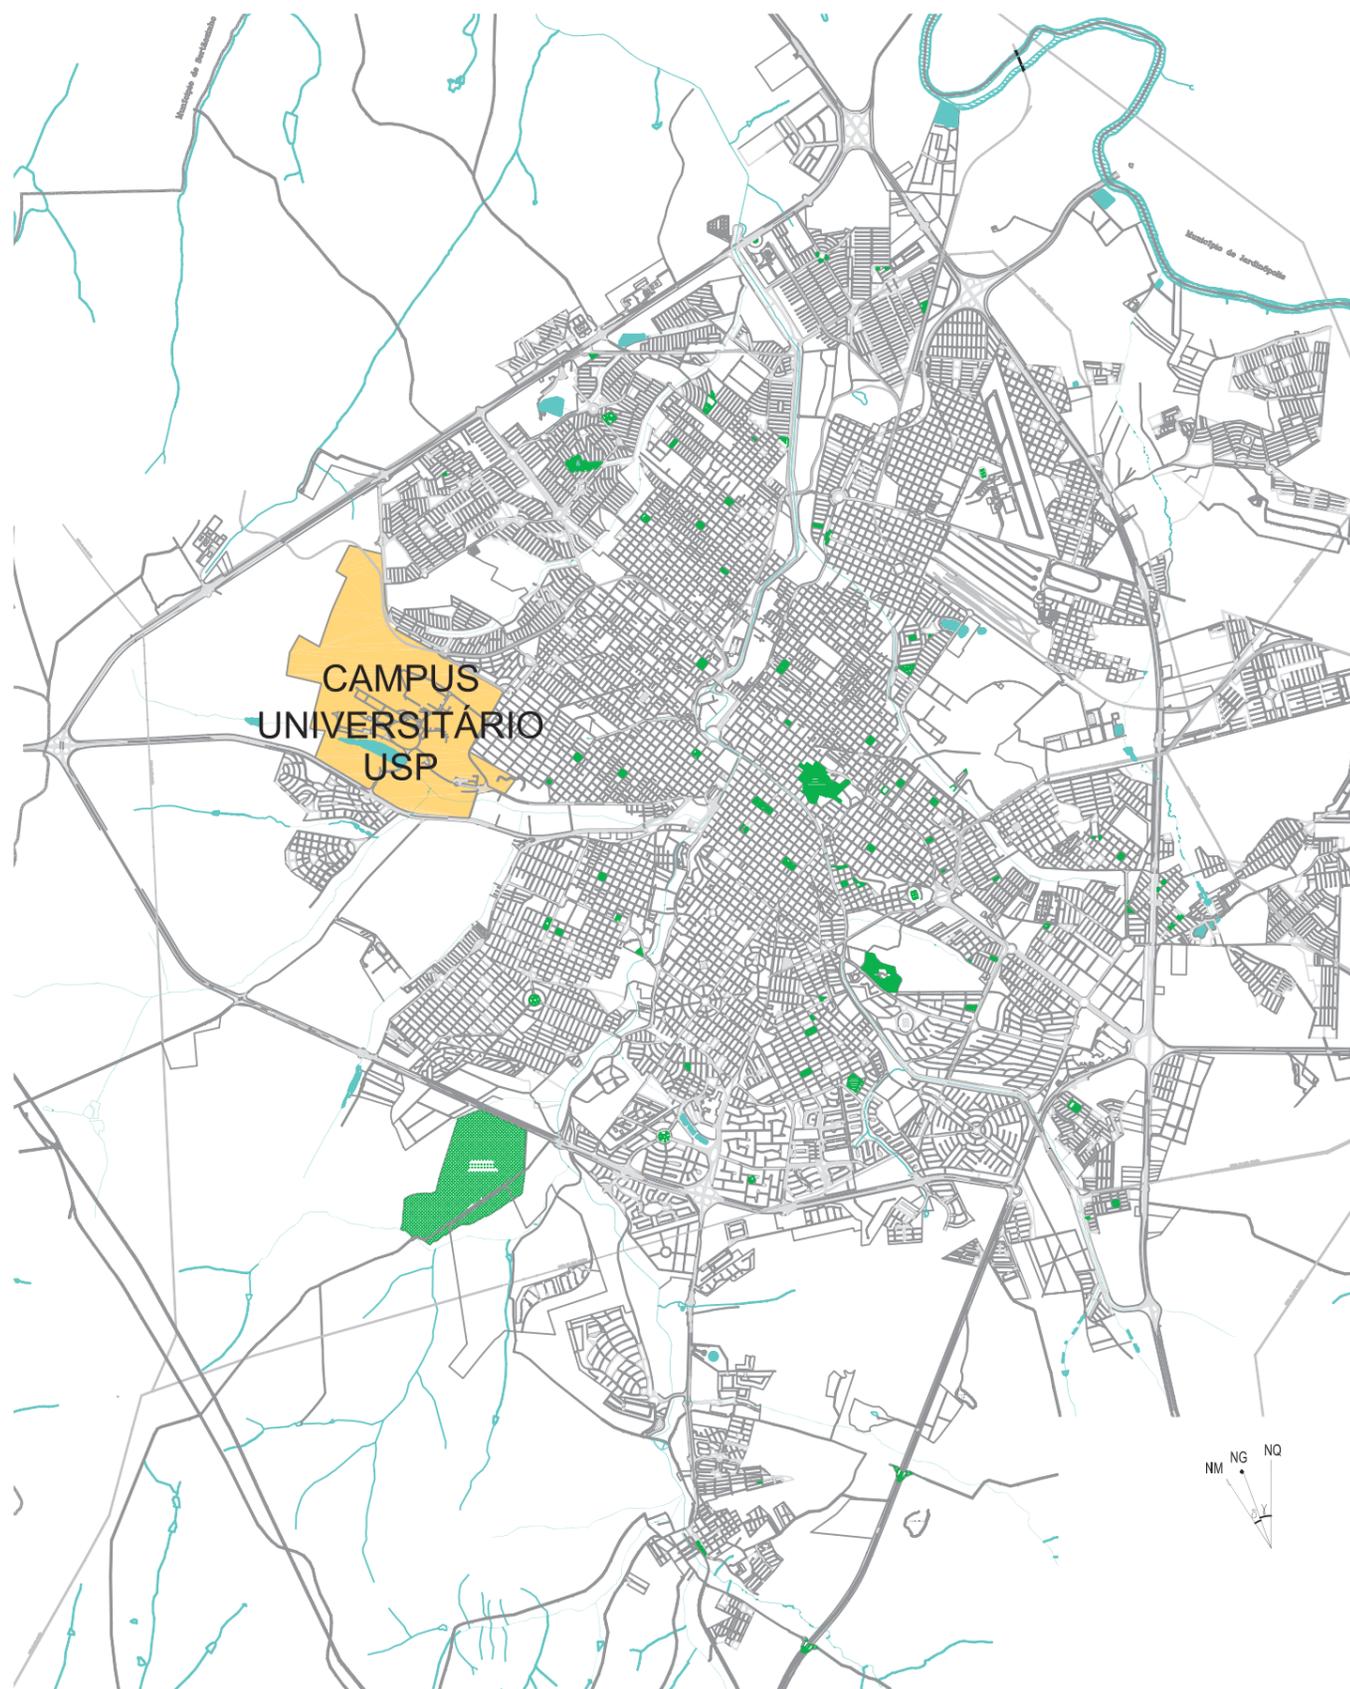

Planta da cidade de Ribeirão Preto, com campus

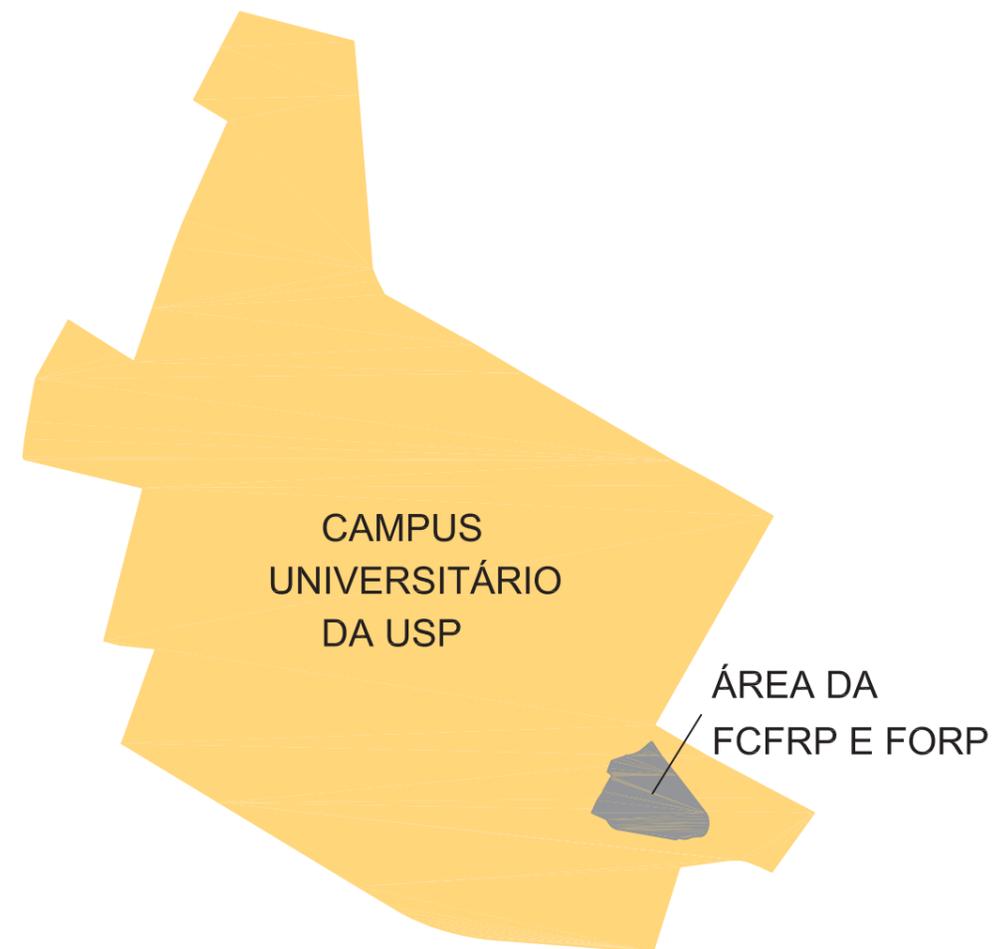

Plano Diretor FORP e FCFRP - Campus de Ribeirão Preto



Área da Farmácia e Odontologia - Foto aérea

Plano Diretor FORP e FCFRP - Campus de Ribeirão Preto


Coordenadoria do Espaço Físico da Universidade de São Paulo

## Cronologia geral da FCFRP e da FORP

- Em 1874 foi formada a Fazenda Monte Alegre (cujo núcleo principal era o que hoje chamamos de Campus Universitário), que se tornou uma das mais ricas fazendas de café do século XIX.
- Em 1924 é fundada a Faculdade de Farmácia e Odontologia de Ribeirão Preto, que se instala em imóvel no centro da cidade de Ribeirão Preto.
- Em 1928 os cursos da Faculdade de Farmácia e Odontologia de Ribeirão Preto foram reconhecidos e neste mesmo ano, formou-se a primeira turma de Farmacêuticos e Cirurgiões-Dentistas.
- Em 1940, o Governo desapropriou a Fazenda Monte Alegre e em janeiro de 1942 lançou a pedra fundamental da “Escola Prática de Agricultura Getúlio Vargas” (EPA), que foi desativada ao final desta mesma década.
- Em 1948 foi votada uma lei criando uma Faculdade de Medicina em Ribeirão Preto, que para se tornar viável foi subordinada à USP. No ano de 1951 a F.M.R.P. ganhou autorização de funcionamento. Vestibular e primeiras aulas ocorreram em abril e maio de 1952, em meio a dificuldades, tendo na Faculdade de Odontologia e Farmácia e na Santa Casa de Misericórdia suportes físicos às aulas teóricas e práticas.

- A Faculdade de Medicina de Ribeirão Preto acabou conquistando as instalações da antiga Escola Prática de Agricultura, no começo dos anos 50. A FMRP permaneceria sozinha no Campus até os anos 60, quando emprestou instalações para surgimento da Faculdade de Filosofia, Ciências e Letras - na época ainda um Instituto Isolado do Estado.
- Em 1958 a Faculdade de Farmácia e Odontologia de Ribeirão Preto foi agrupada ao Sistema Estadual de Ensino Superior, na qualidade de Instituto Isolado, após atuar 34 anos como estabelecimento de ensino particular.
- Em 1974 a Faculdade de Farmácia e Odontologia de Ribeirão Preto foi incorporada à Universidade de São Paulo. Na ocasião, a Faculdade já estava localizada no “Campus USP - Ribeirão Preto” que havia sido criado por Portaria do Reitor de 3 de fevereiro de 1972.
- Em 1983 a Faculdade de Farmácia e Odontologia foi desmembrada em duas Unidades distintas: a Faculdade de Ciências Farmacêuticas de Ribeirão Preto / FCFRP e a Faculdade de Odontologia de Ribeirão Preto – FORP.

*Fontes: [www.pcarp.usp.br](http://www.pcarp.usp.br); [www.fcfrp.usp.br](http://www.fcfrp.usp.br); [www.fmrp.usp.br](http://www.fmrp.usp.br)*

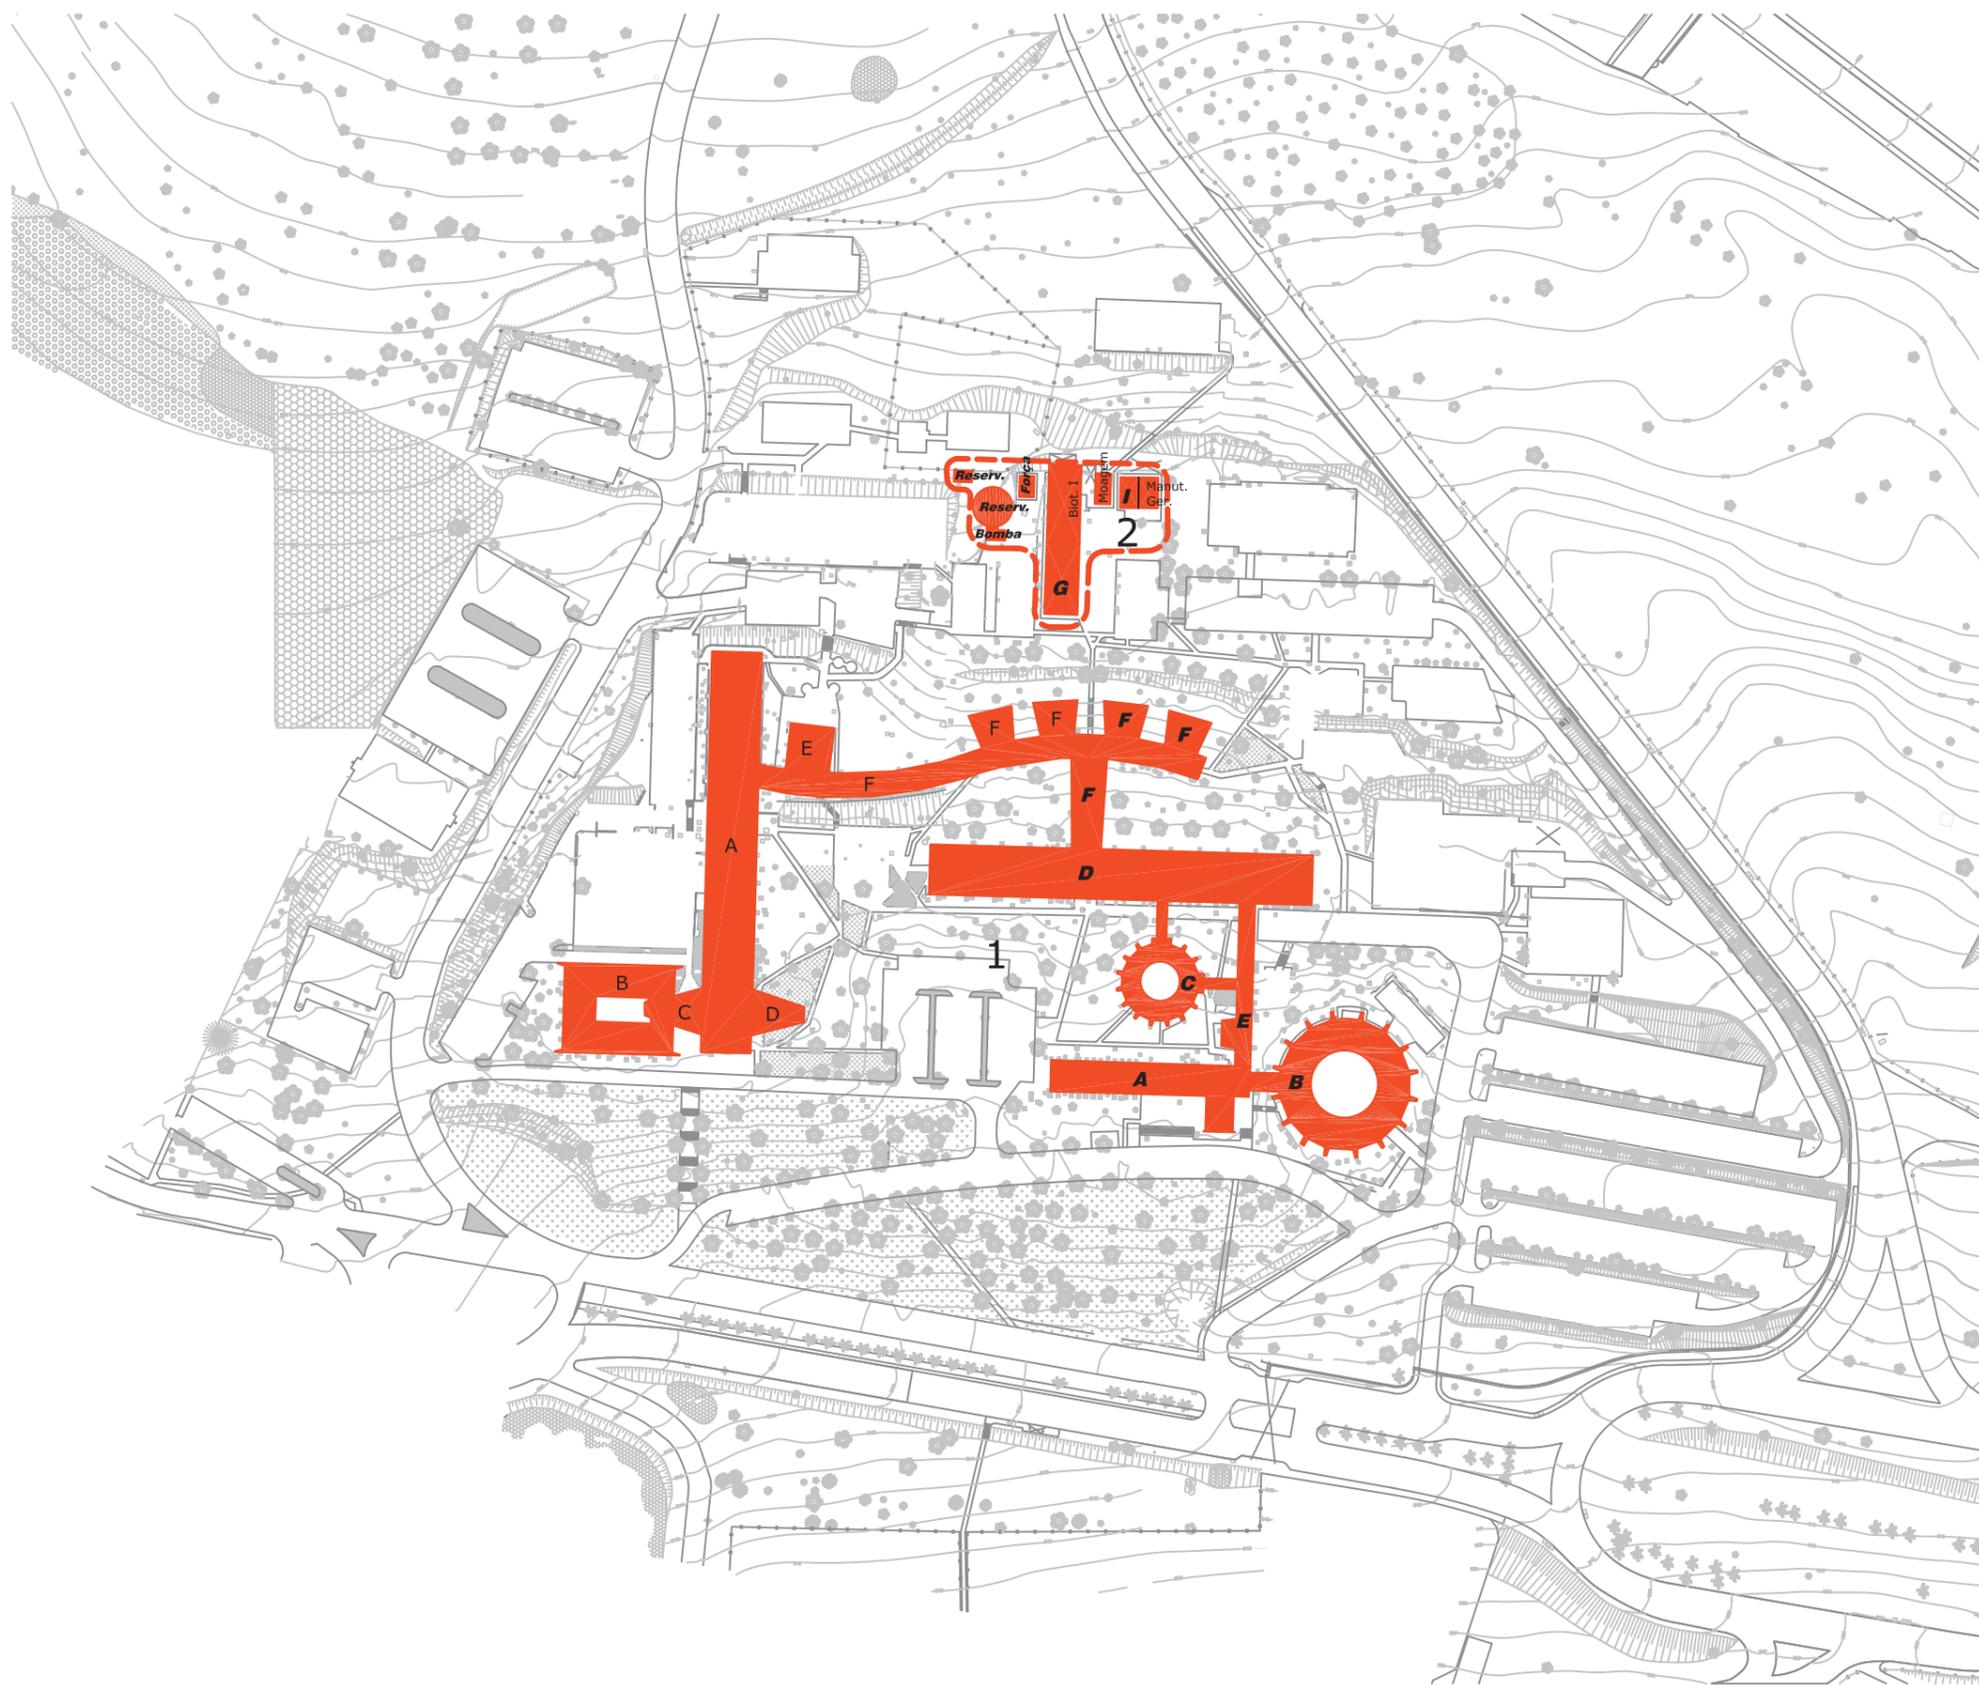


- Década de 1970:
  - 1 - Conjunto original
  - 2 - Edifícios de apoio
- Ⓐ Prédios FCFRP
- Ⓐ Prédios FORP

Evolução da área construída - década de 1970

Plano Diretor FORP e FCFRP - Campus de Ribeirão Preto

Coordenadoria do Espaço Físico da Universidade de São Paulo

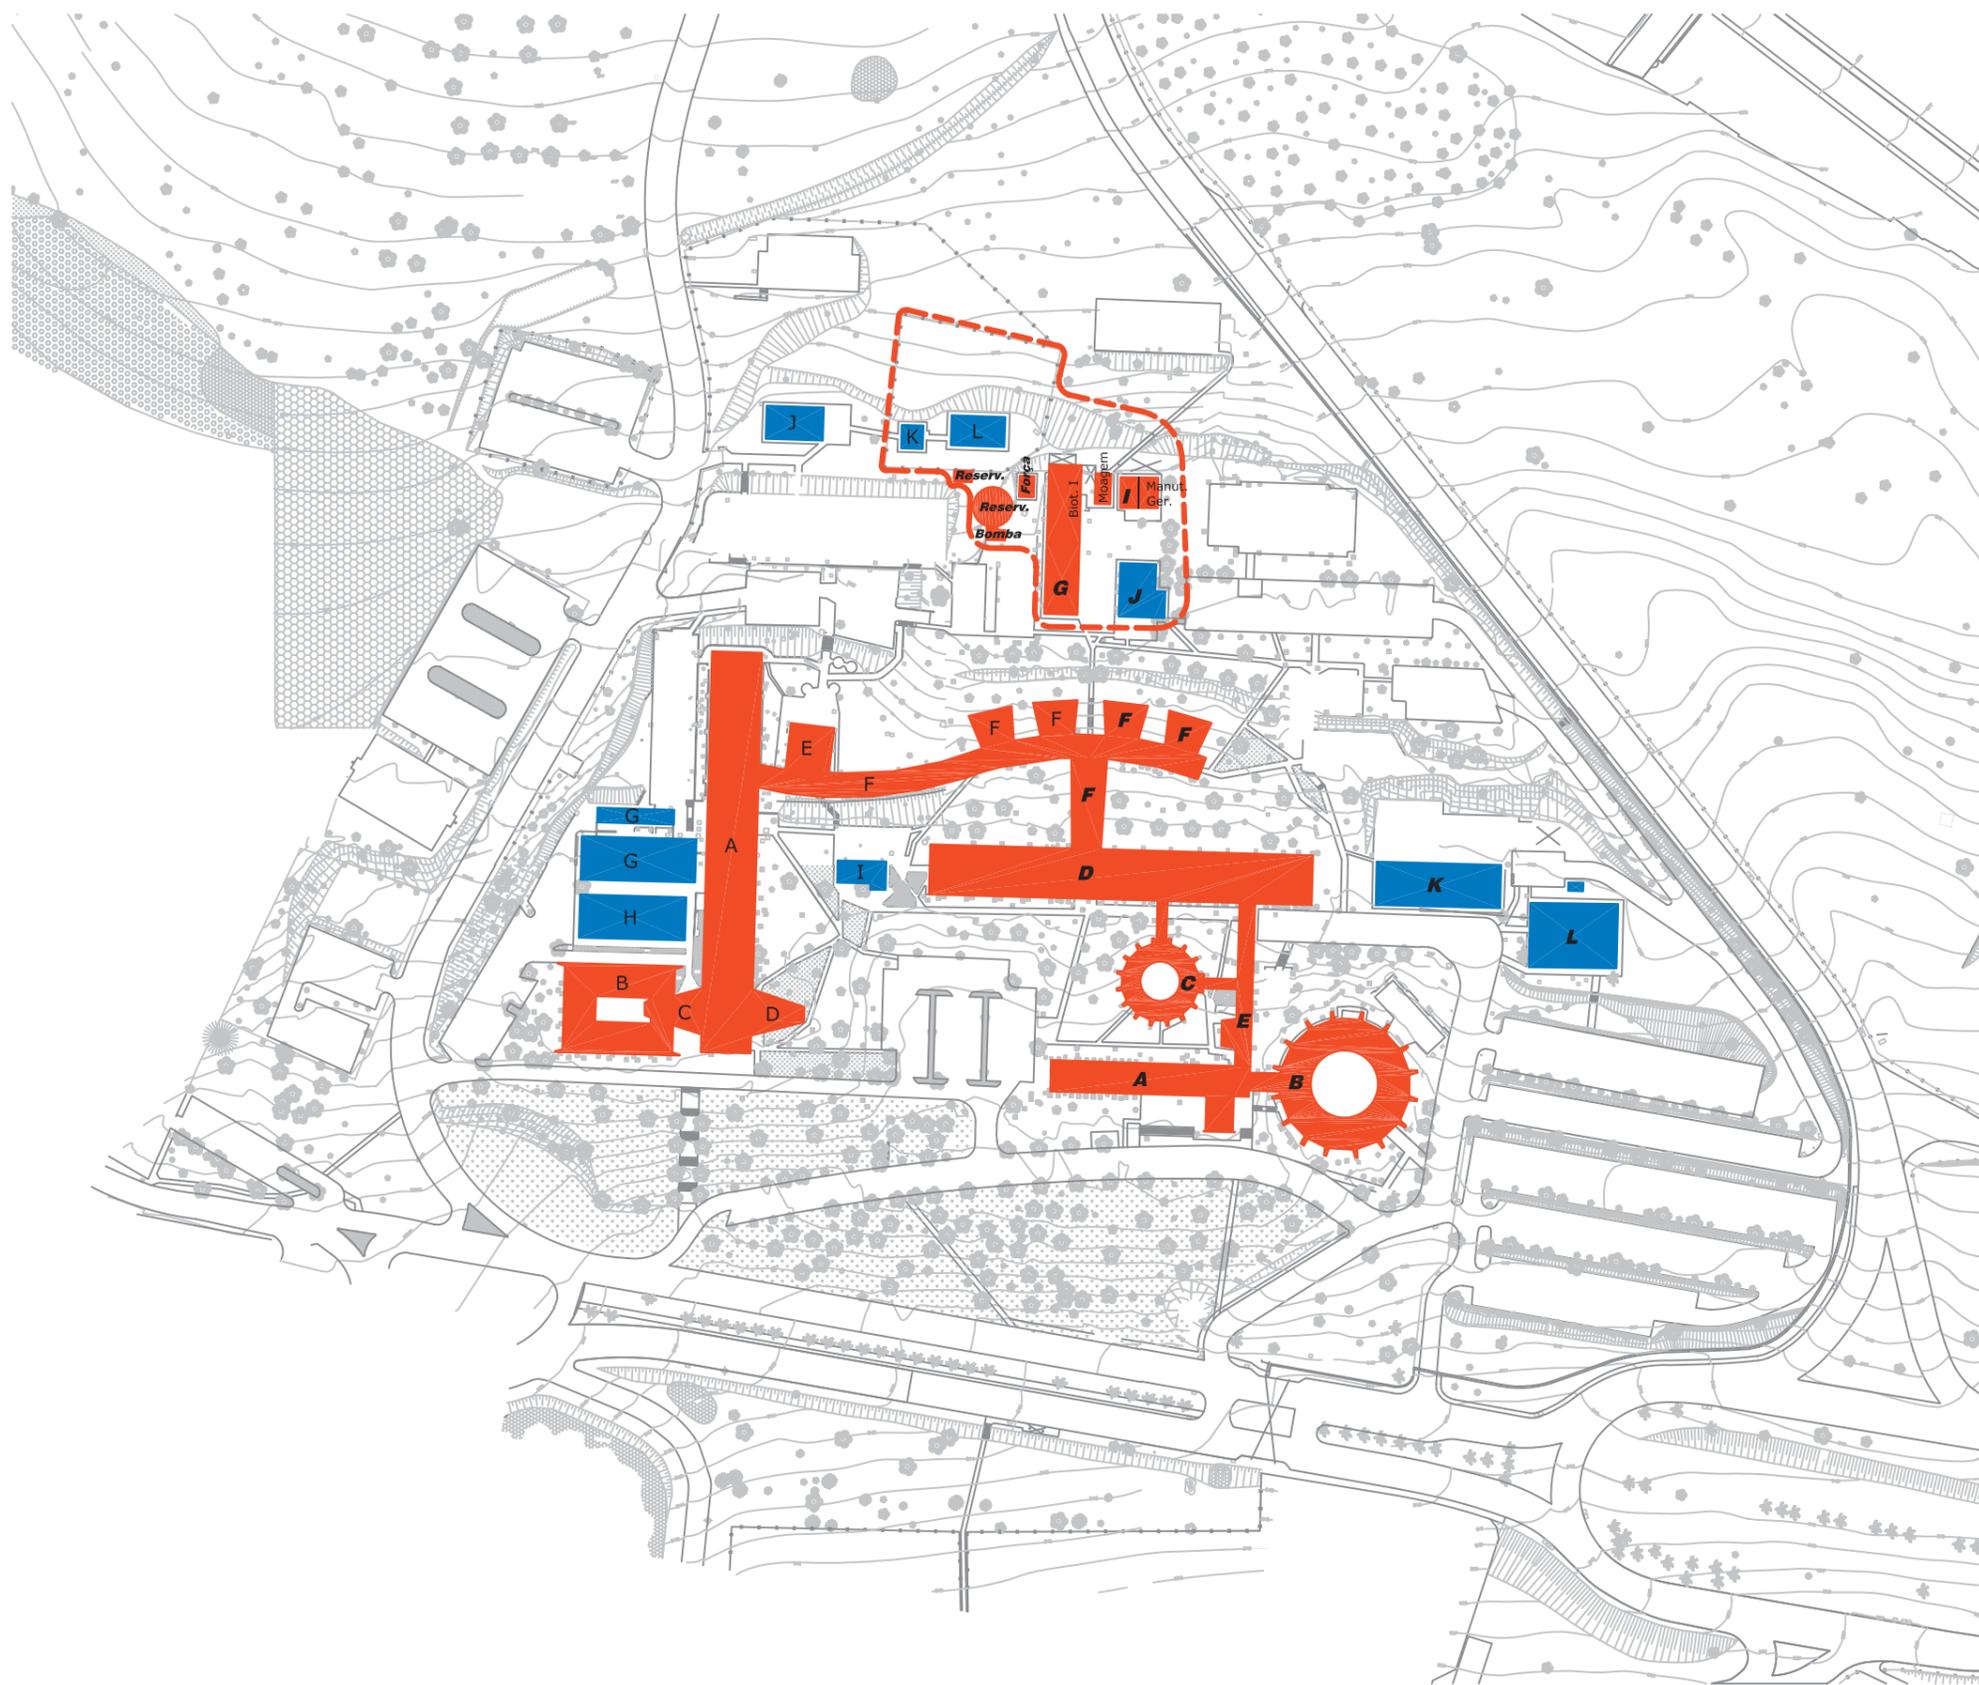


- Década de 1970
- Década de 1980:  
Início da ocupação indiscriminada;  
novos edifícios de apoio (futura  
barreira à expansão)
- A Prédios FCFRP
- A Prédios FORP

Evolução da área construída - década de 1980

Plano Diretor FORP e FCFRP - Campus de Ribeirão Preto

Coordenadoria do Espaço Físico da Universidade de São Paulo

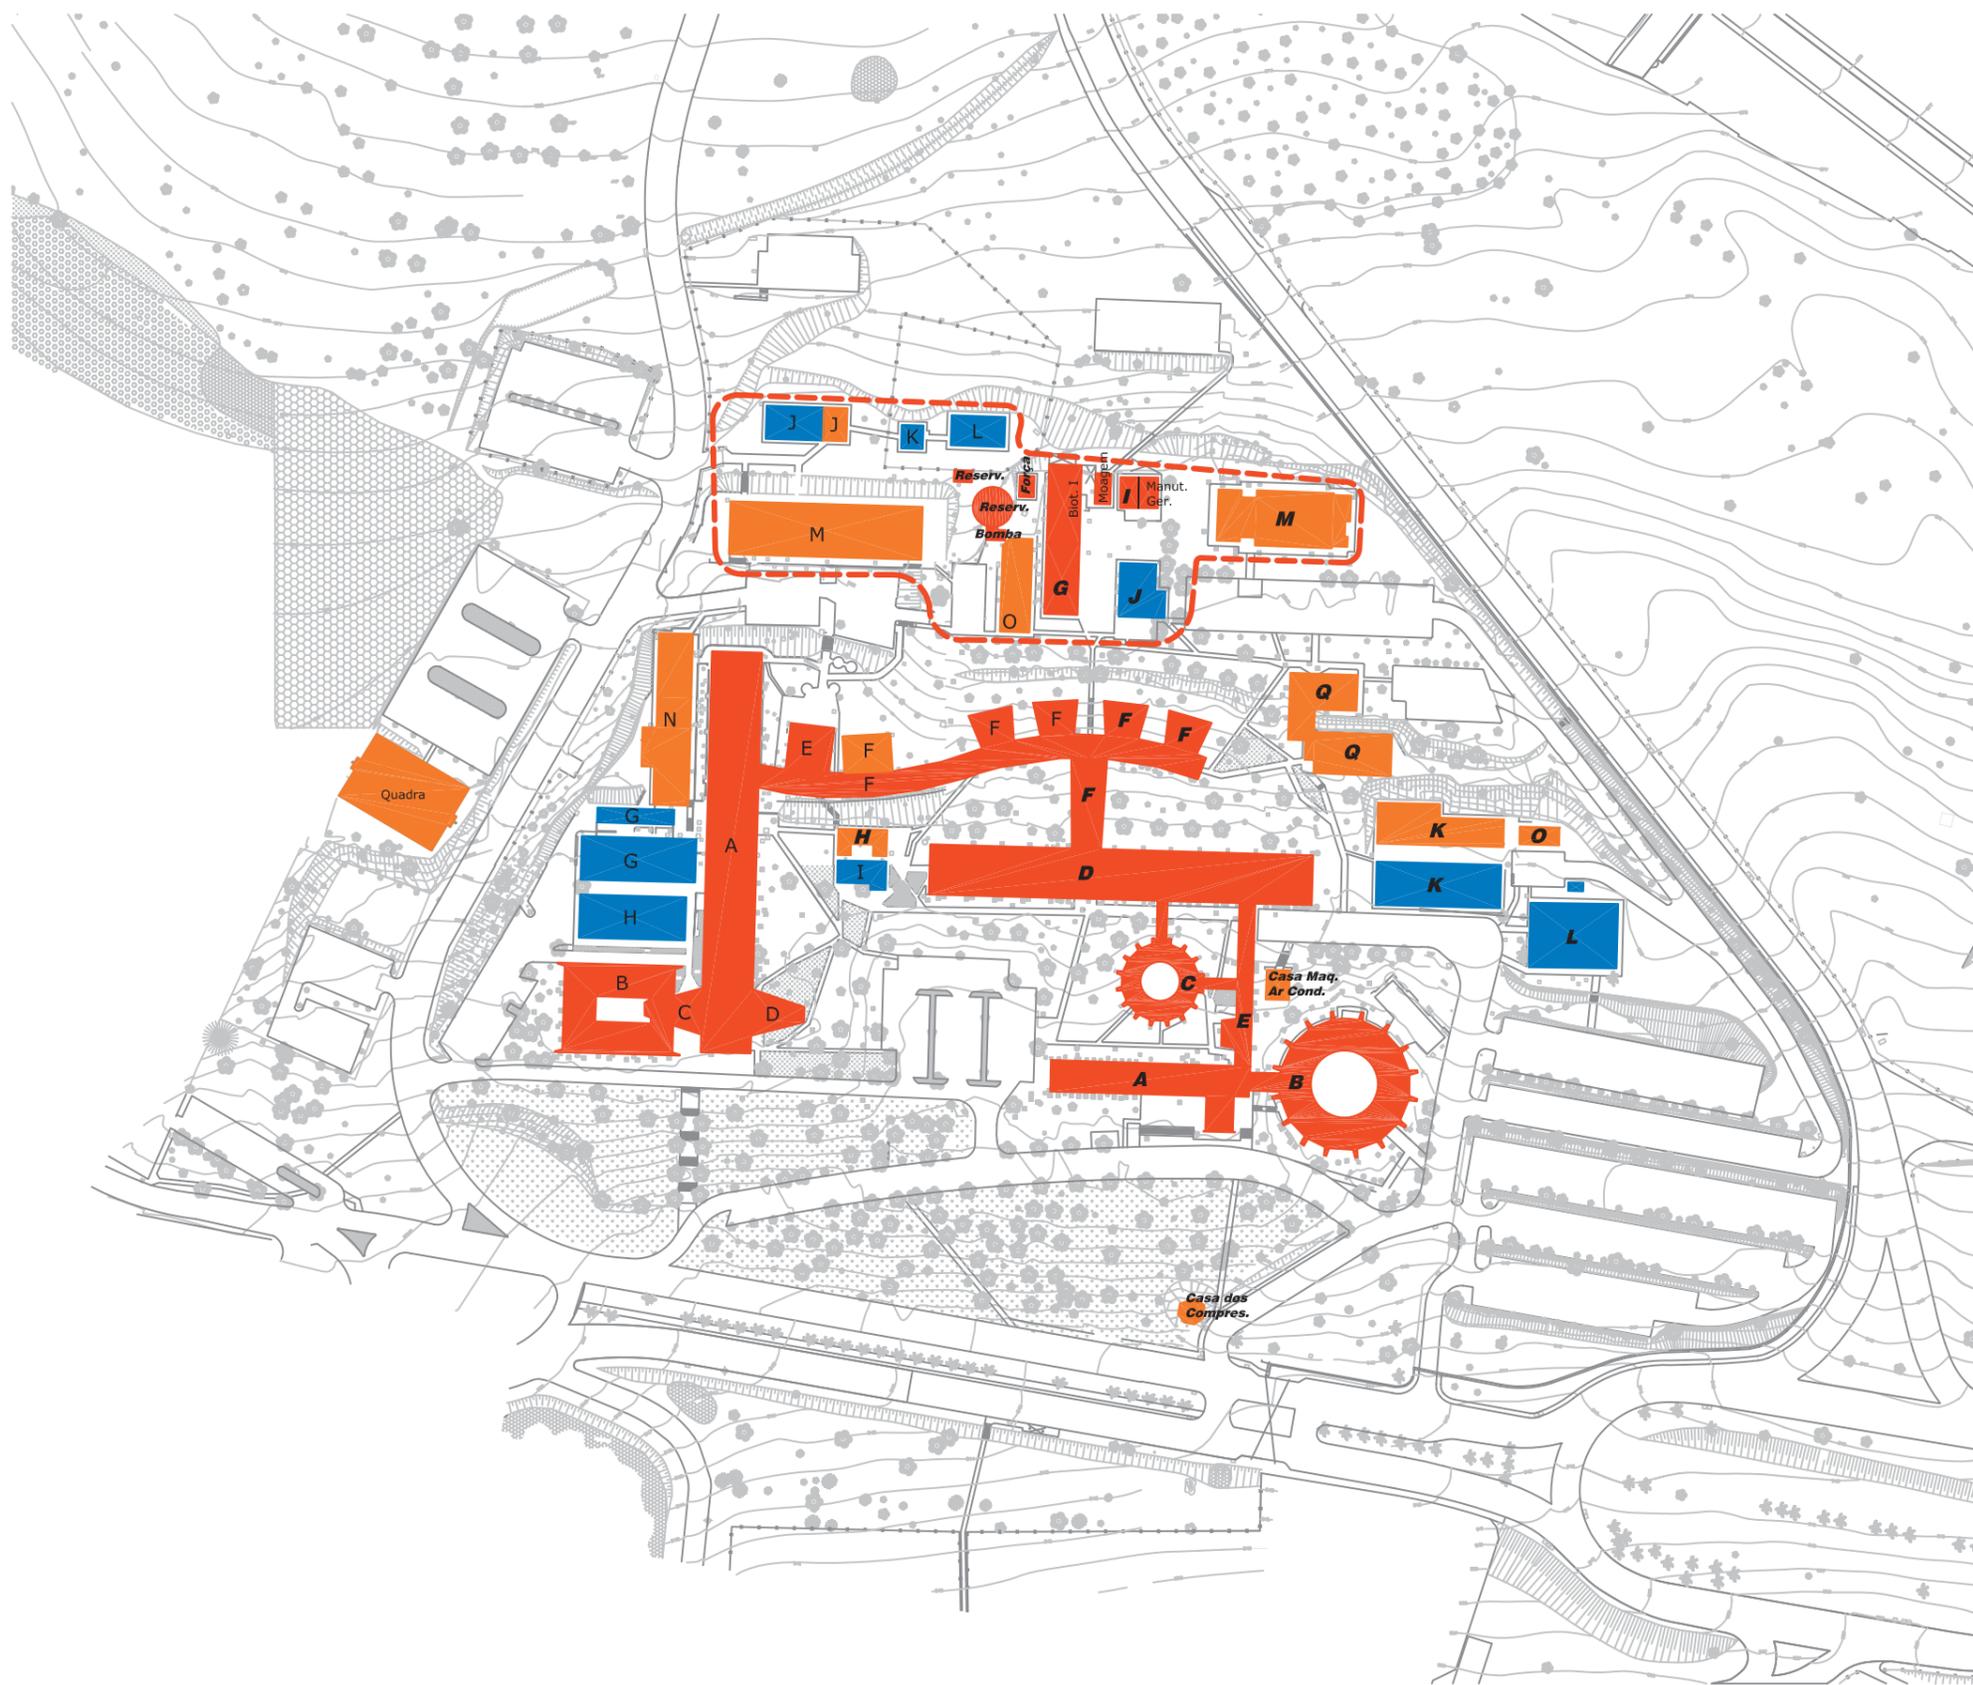


- Década de 1970
- Década de 1980
- Década de 1990:  
 Prosseguimento  
 da ocupação  
 indiscriminada  
 com mescla de usos
- A Prédios FCFRP
- A Prédios FORP

Evolução da área construída - década de 1990



- Década de 1970
- Década de 1980
- Década de 1990
- Década de 2000:  
Início da ocupação da colina; expansão dos edifícios de apoio
- A Prédios FCFRP
- A Prédios FORP

Evolução da área construída - década de 2000

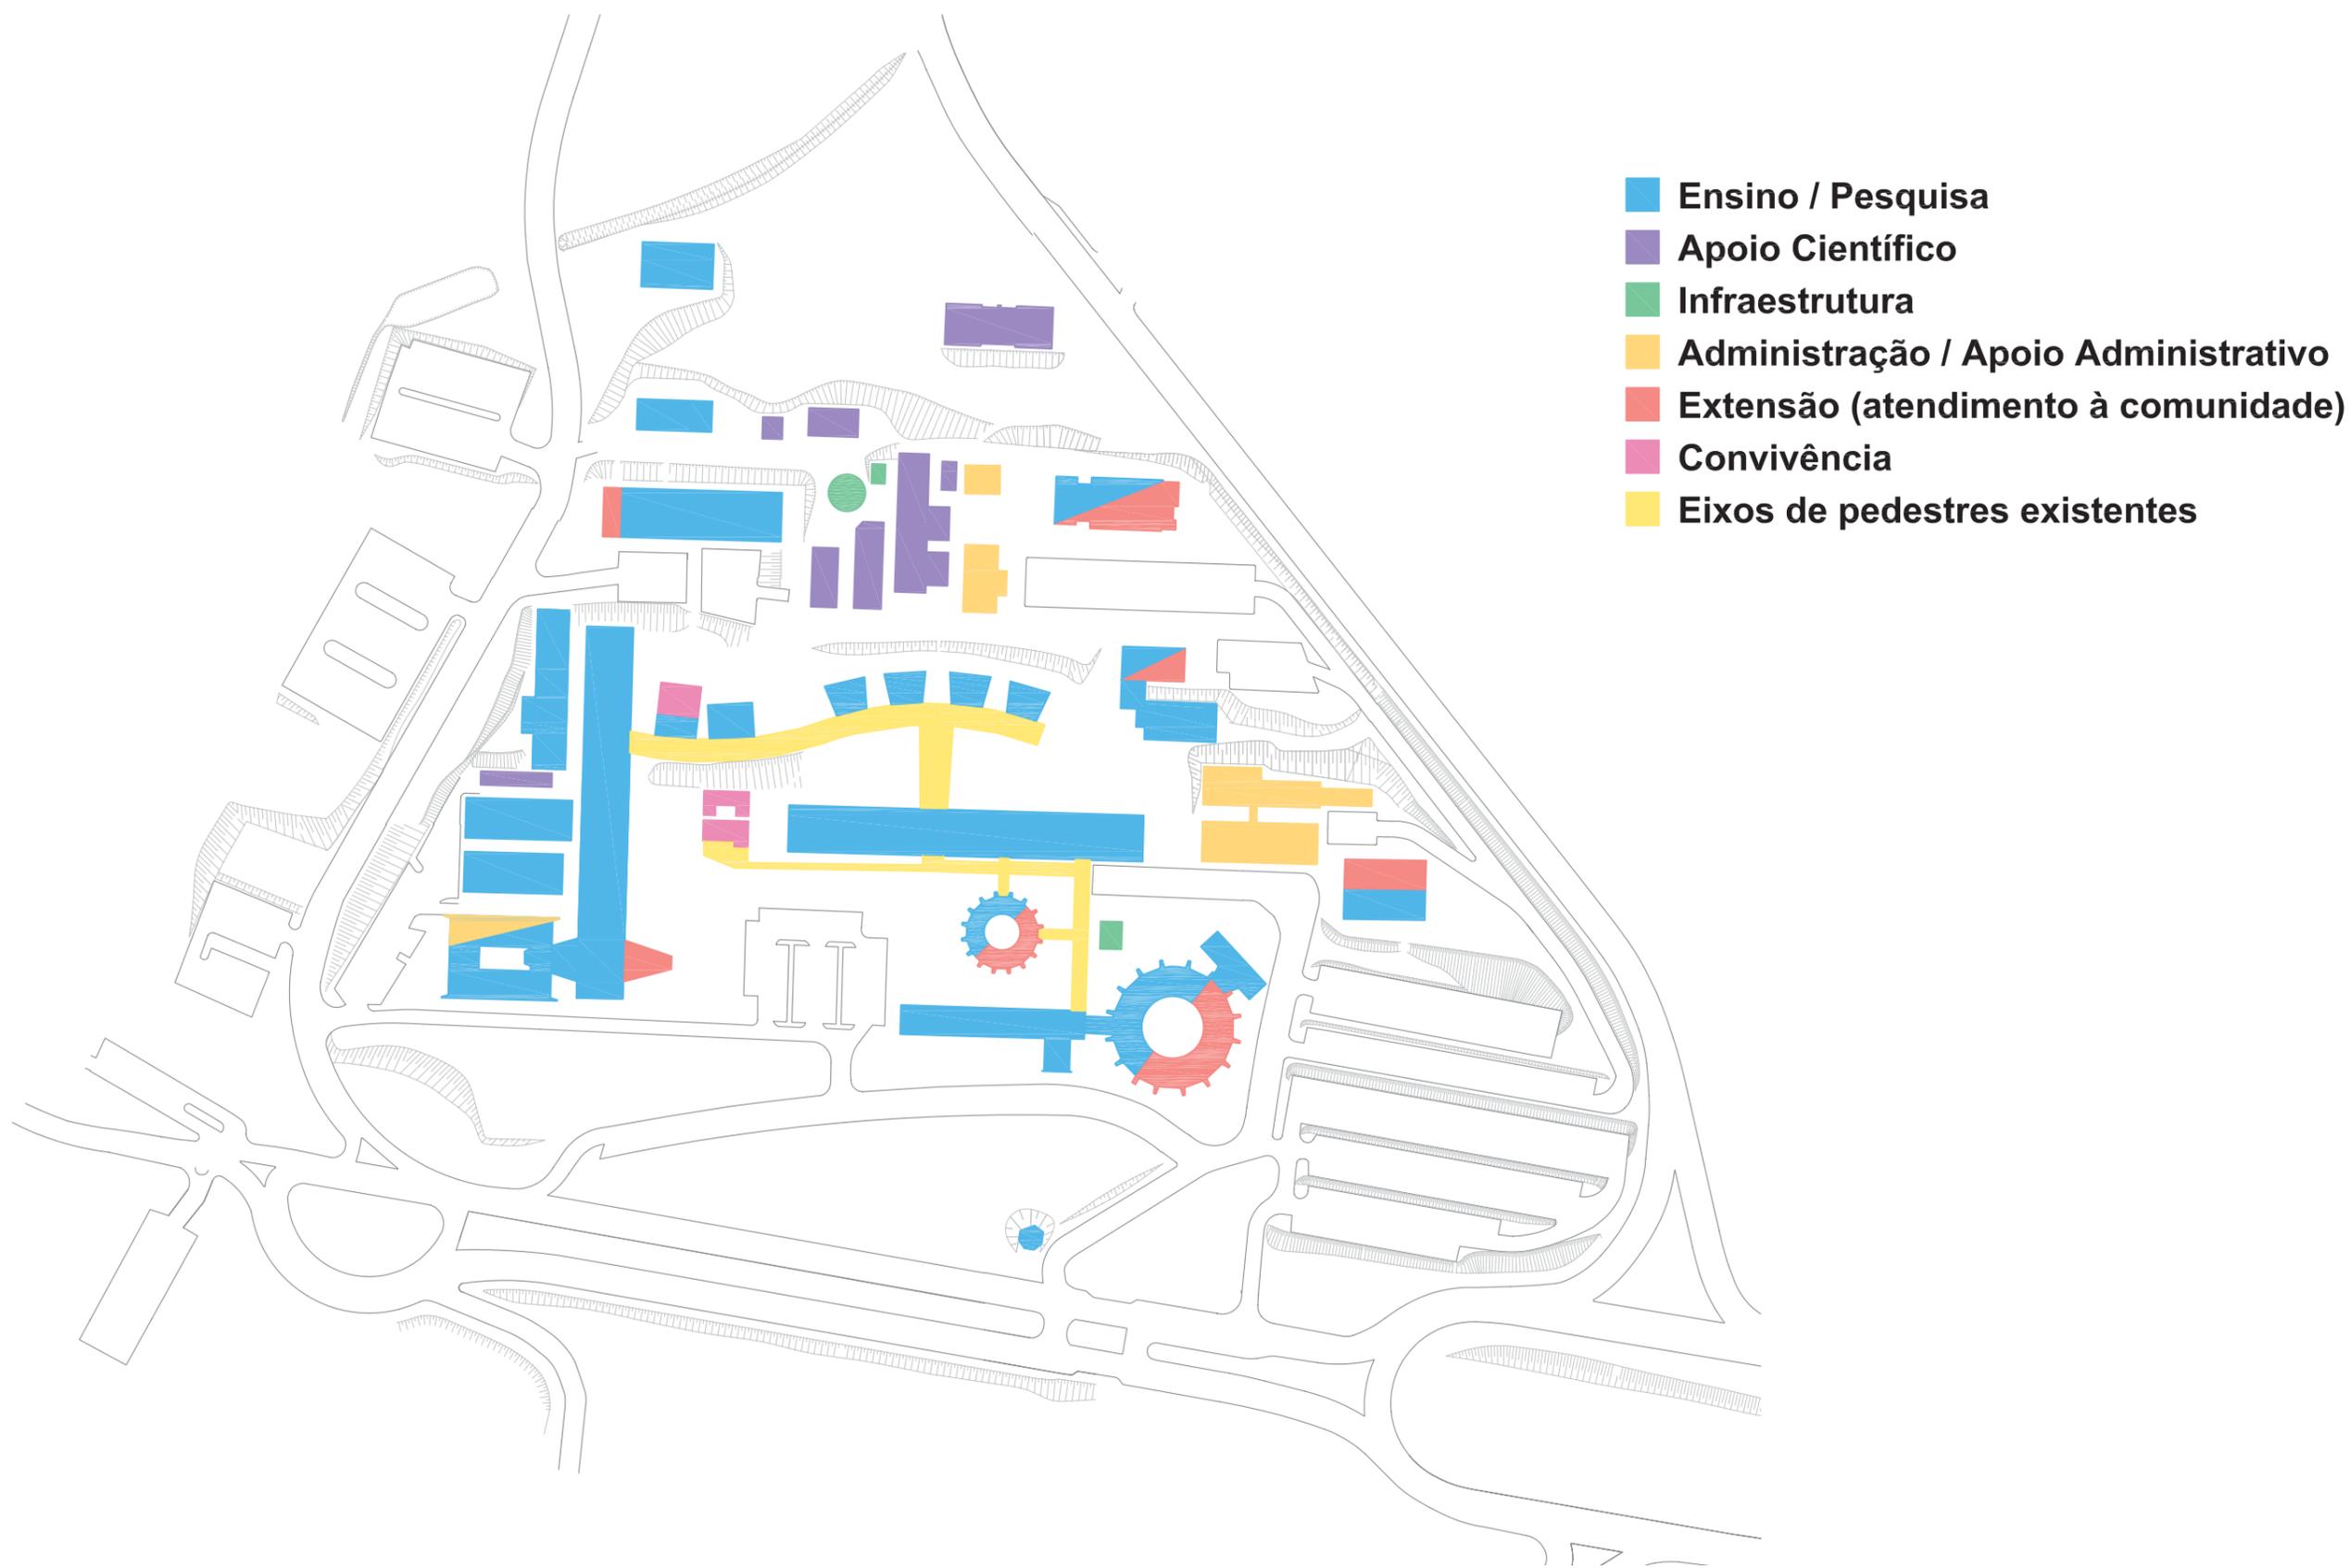


Área da FCFRP e FORP - usos atuais


Plano Diretor FORP e FCFRP - Campus de Ribeirão Preto

## **Diagnóstico**

### **Problemas:**

- **Falta de identidade do conjunto**
- **Necessidade de expansão da área acadêmica**
- **Estacionamentos insuficientes para FCFRP**
- **Calçadas insuficientes**
- **Dificuldade para deslocamento de pedestres e falta de acessibilidade devido às declividades acentuadas**
- **Barreiras físicas à expansão das Unidades**
- **Usos incômodos ou que restringem a permeabilidade de pedestres**
- **Áreas com alto adensamento de edifícios**
- **Necessidade de adequação de trechos viários**

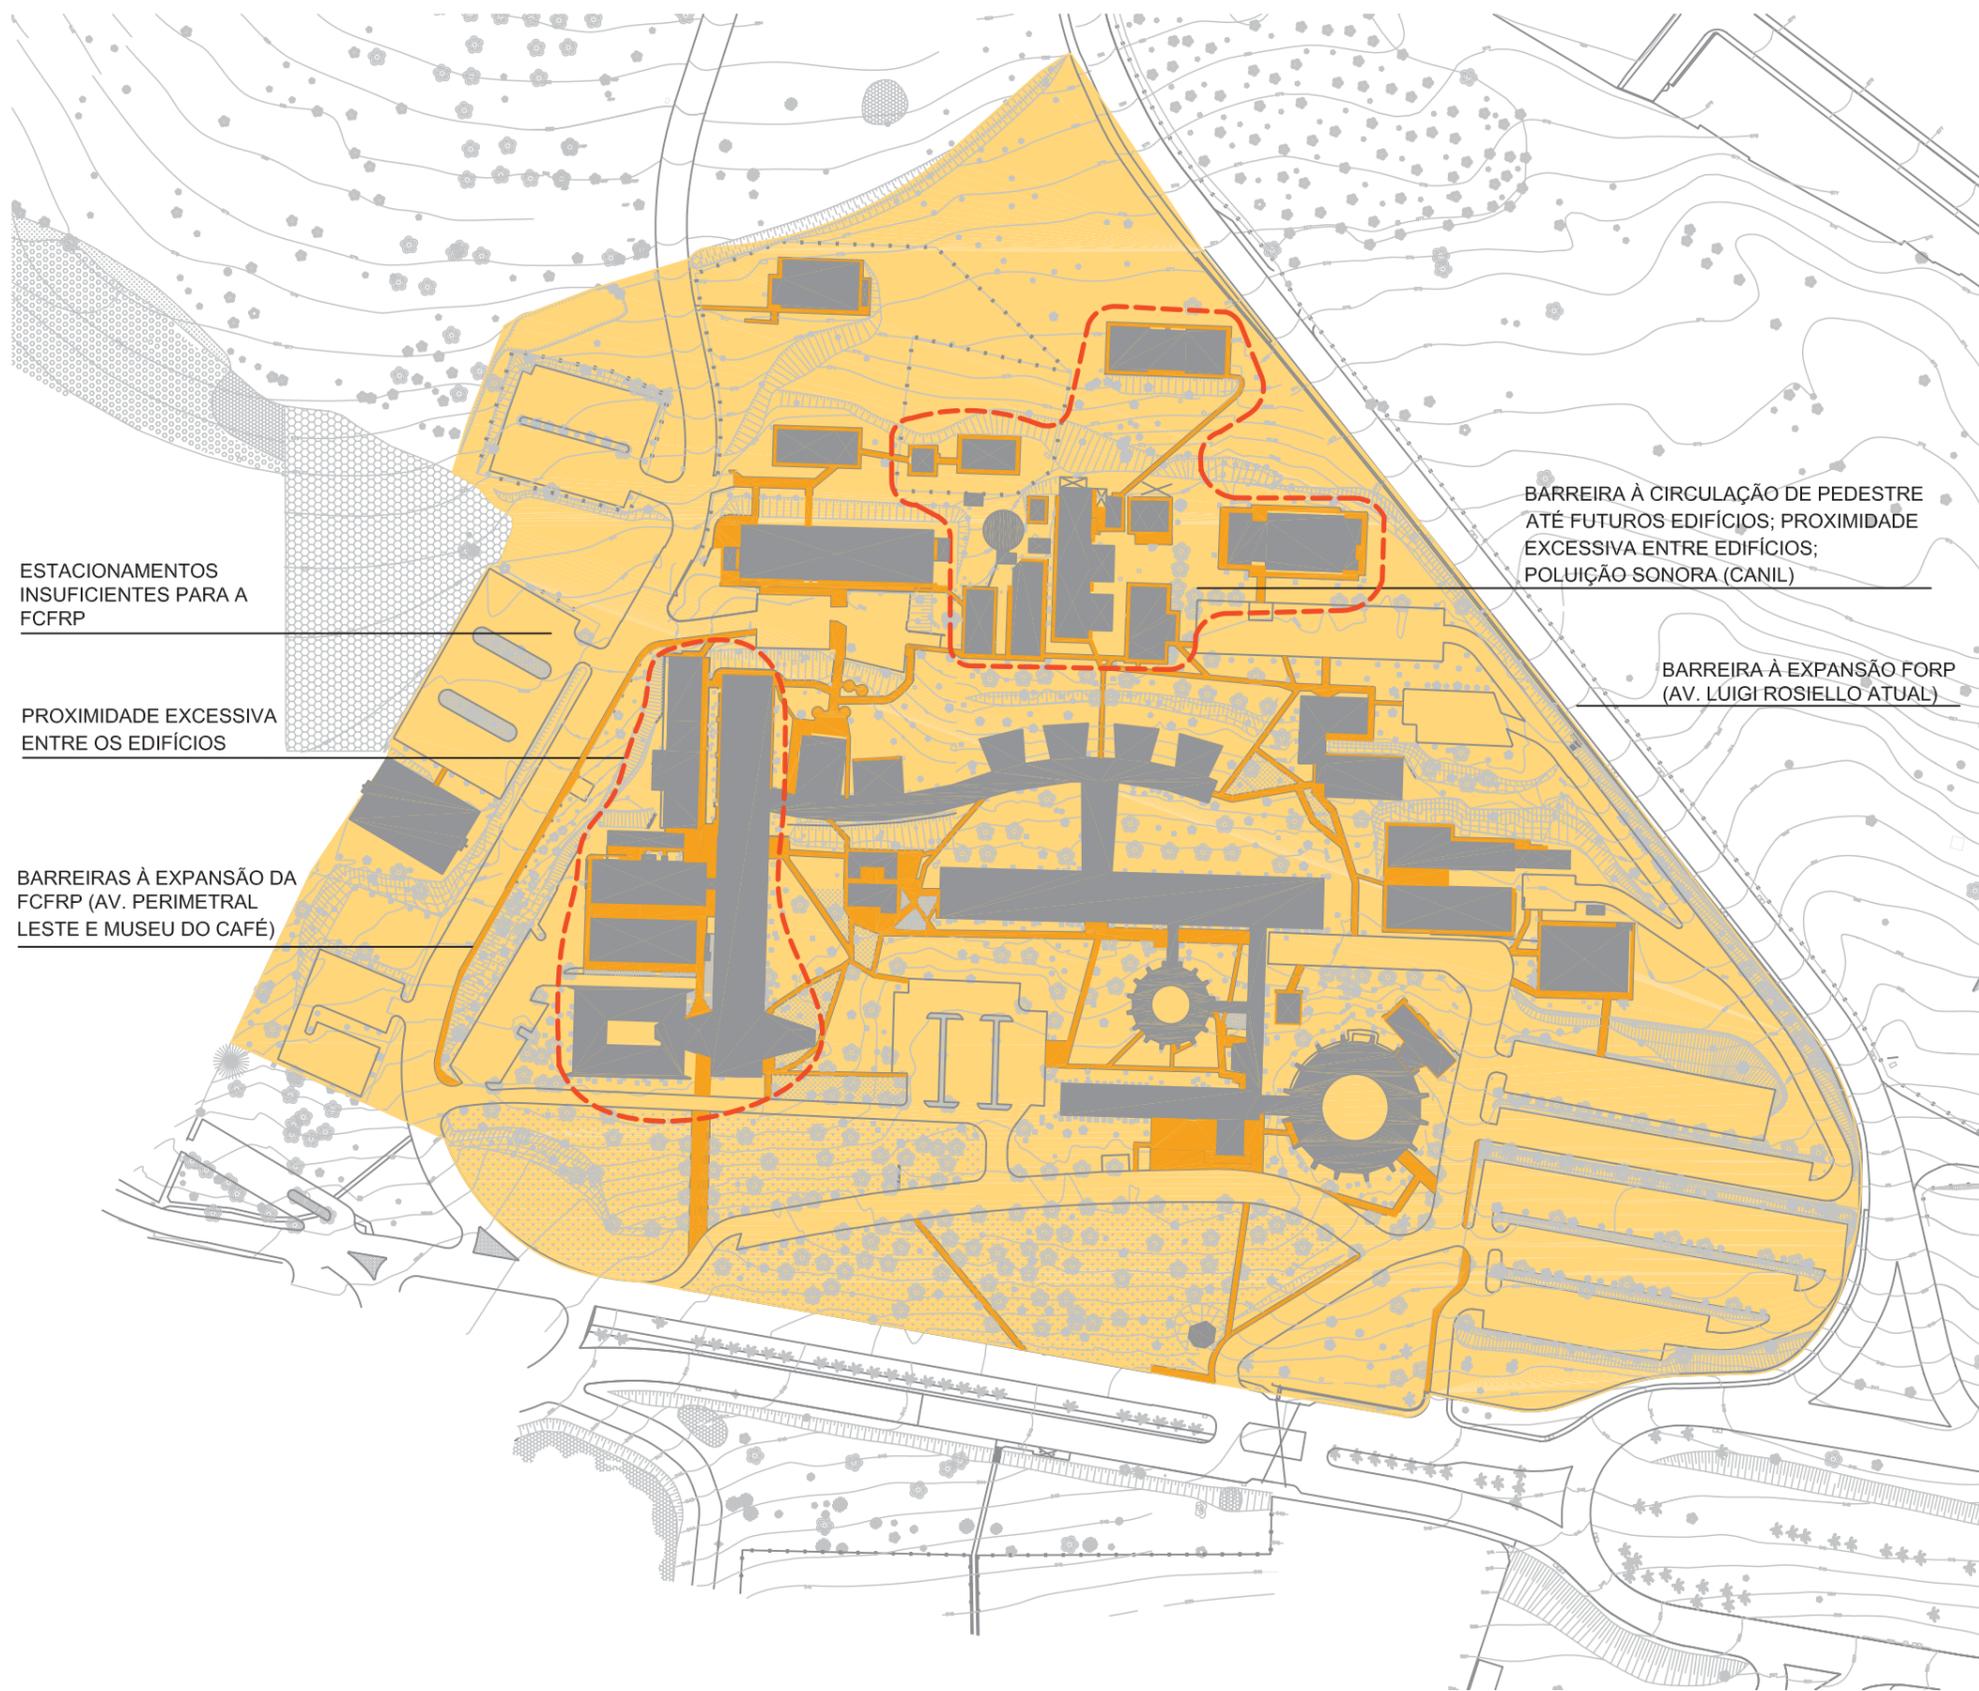

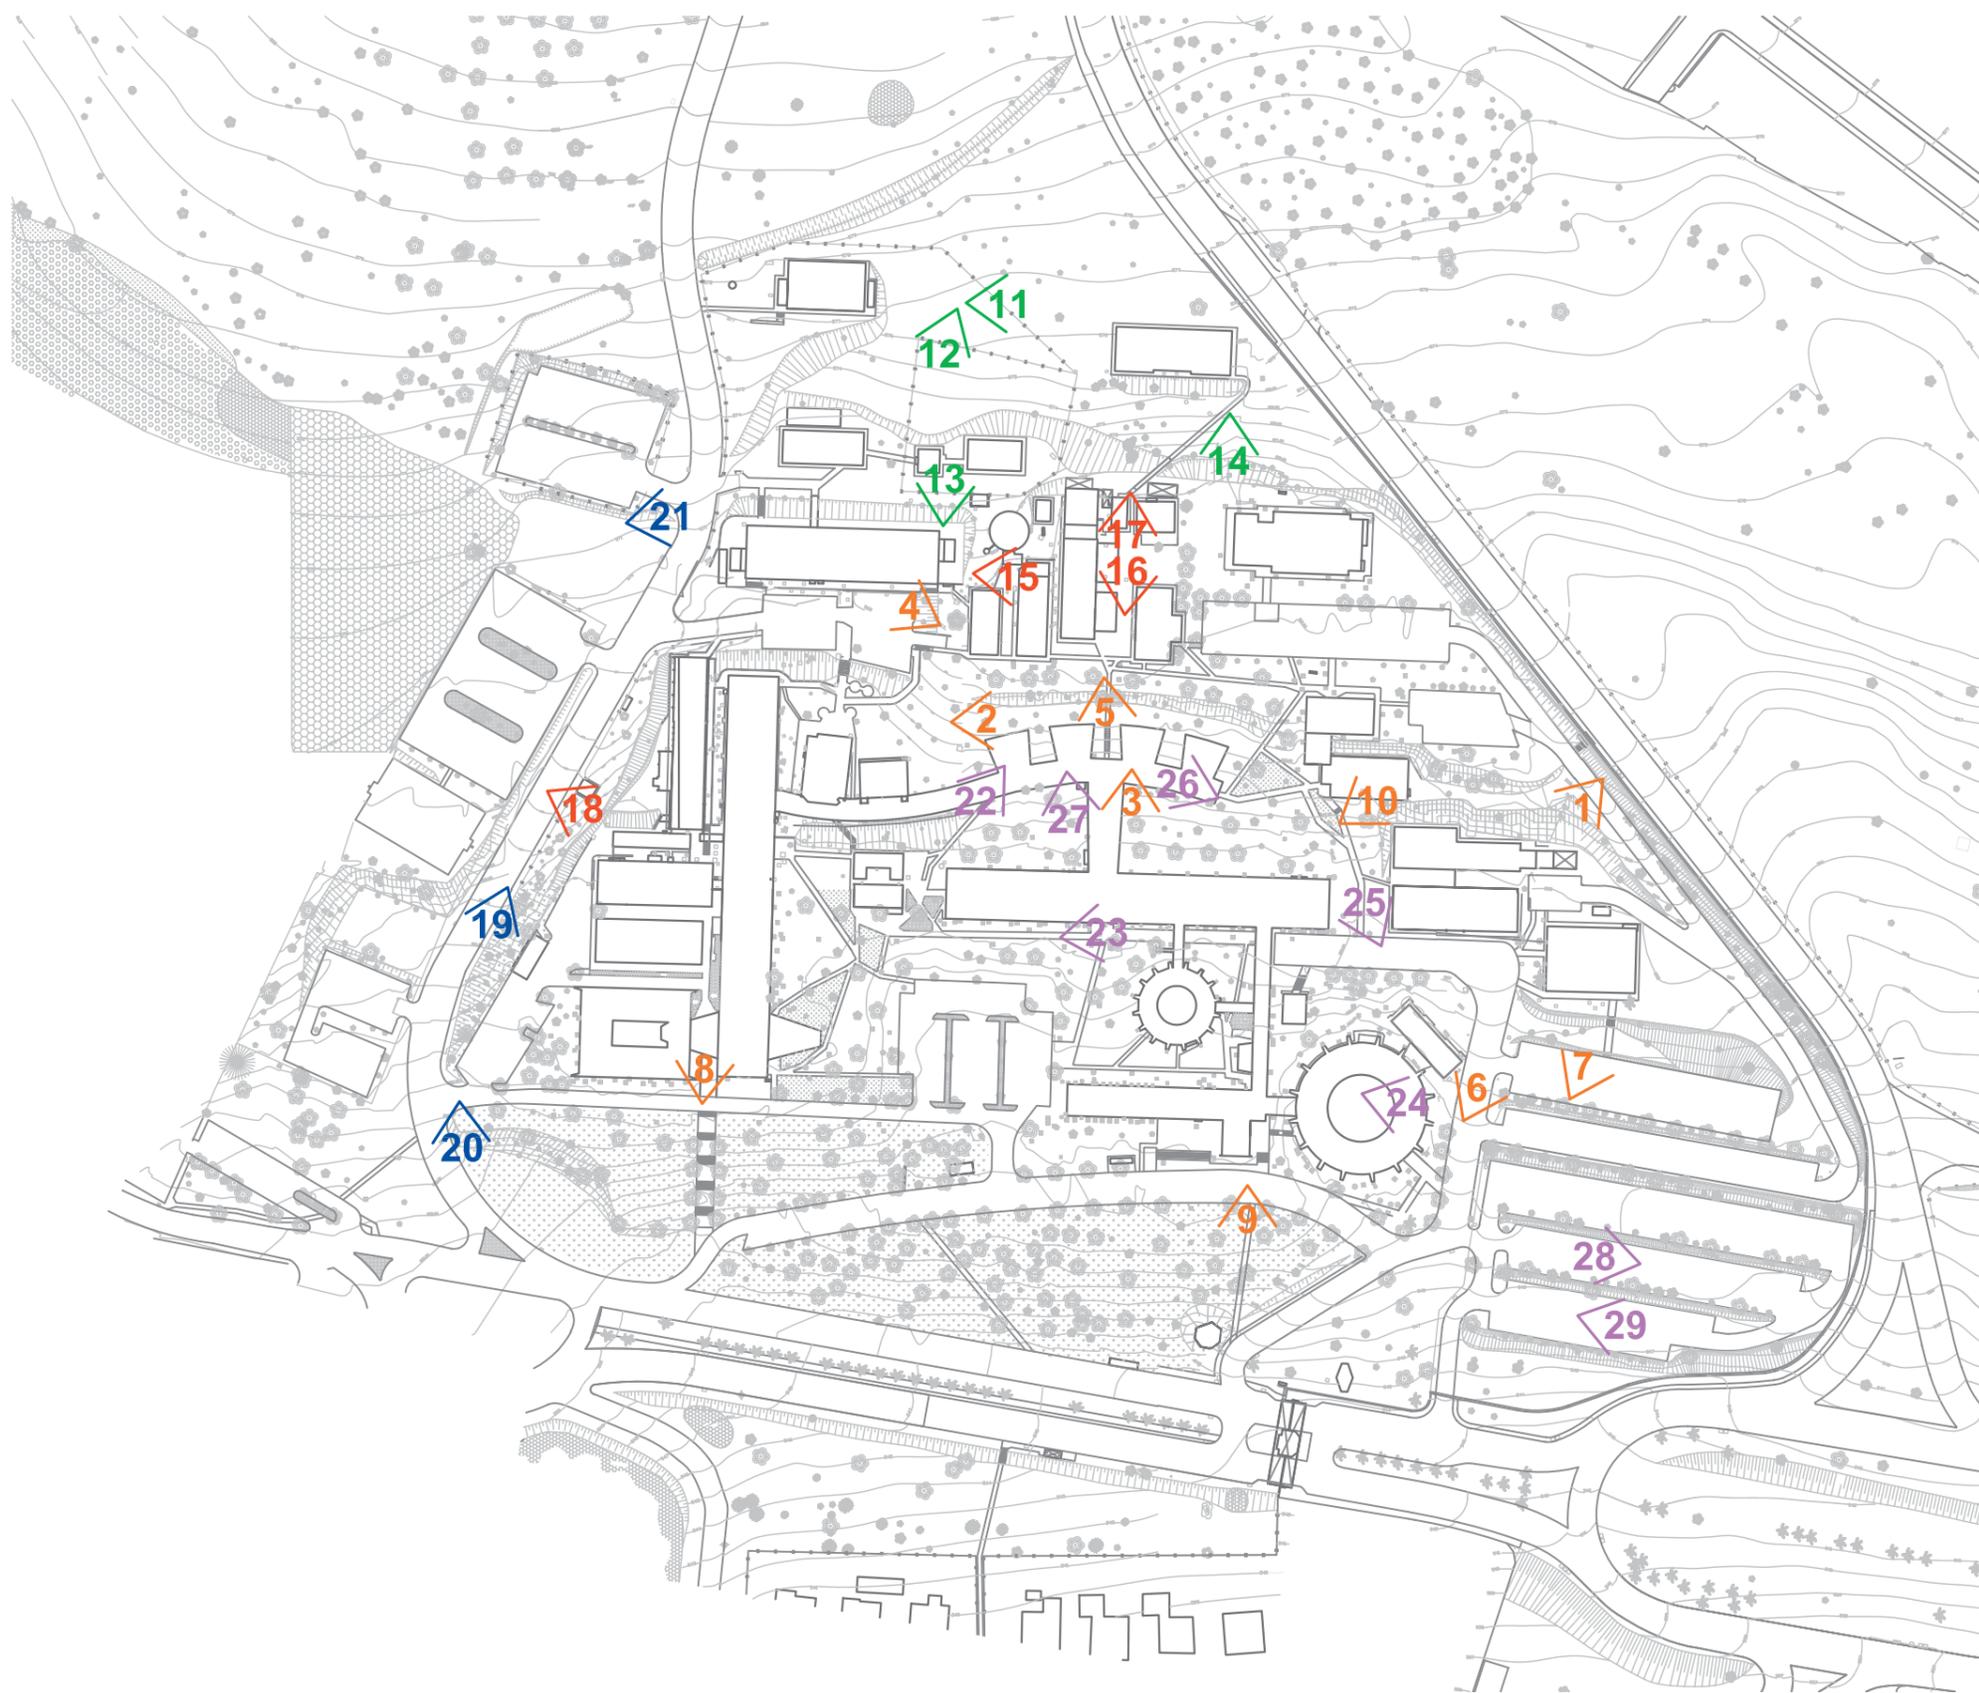

- Alta declividade e falta de acessibilidade
- Usos incômodos
- Adensamento de edifícios
- Questões viárias
- Soluções a manter

Diagnóstico - Localização das fotos

Plano Diretor FORP e FCFRP - Campus de Ribeirão Preto

Coordenadoria do Espaço Físico da Universidade de São Paulo

Bloco "O" da FORP Bloco "K" da FORP



01 Declividades na área FORP.

Bloco "P" da FCFRP

Bloco "O" da FCFRP

Anfiteatro FCFRP



02 Exemplo de desnível entre edifícios.

Problemas: Calçadas insuficientes, dificuldade para deslocamento de pedestres e falta de acessibilidade I

Plano Diretor FORP e FCFRP - Campus de Ribeirão Preto

Coordenadoria do Espaço Físico da Universidade de São Paulo



03 Rampa interna fora da norma para acessibilidade (Bloco “F” da FORP).



04 Platô do Bloco “M” da FCFRP visto desde o platô do Bloco “P” da FCFRP.

Bloco “F” da FORP



05 Exemplo de calçada existente.

Problemas: Calçadas insuficientes, dificuldade para deslocamento de pedestres e falta de acessibilidade II

Plano Diretor FORP e FCFRP - Campus de Ribeirão Preto

Coordenadoria do Espaço Físico da Universidade de São Paulo



06 Estacionamento da FORP.



Bloco "L" (Salão Nobre) da FORP

Local para futuro Bloco de Pesquisa FORP

07 Estacionamento da FORP.



08 Exemplo de rampa fora da norma de acessibilidade.

Bloco "Q" da FORP Bloco "K" da FORP



09 Trecho de calçada fora da norma de acessibilidade - FORP.



10 Desnível entre Bloco "Q" e Bloco "K" da FORP.

Problemas: Calçadas insuficientes, dificuldade para deslocamento de pedestres e falta de acessibilidade III

Plano Diretor FORP e FCFRP - Campus de Ribeirão Preto

Coordenadoria do Espaço Físico da Universidade de São Paulo



Canil (Bloco "N" da FORP)

11 Local do futuro Bloco "R" da FCFRP e proximidade do canil, à direita.



12 Barreira física: cerca envolvendo os edifícios "K" (Laboratório de Destilação de Solventes) e "L" (Depósito de Inflamáveis).



13 Laboratório de Destilação de Solventes / Depósito de Inflamáveis com cerca.

Problemas: Barreiras físicas, usos incômodos ou que restringem a permeabilidade de pedestres



Bloco "M" da FORP

14 Limite atual à expansão da FORP (Av. Luigi Rosiello).

Bomba



15 Área de apoio.

Moagem da FCFRP

Bloco "I" da FORP

Manutenção Geral da FCFRP



16 Área de apoio (Manutenção Predial).

Bloco "G" da FORP

Biotério I da FCFRP



17 Área de apoio.

Bloco "A" da FCFRP

Bloco "G" da FCFRP e Anexo



18 Edifícios da FCFRP.

Problema: Alto adensamento de edifícios

Plano Diretor FORP e FCFRP - Campus de Ribeirão Preto

Coordenadoria do Espaço Físico da Universidade de São Paulo

19 Pista deteriorada da Avenida Perimetral Leste



20 Local para complementação da rotatória no encontro da Av. Prof. Zeferino Vaz com Av. Perimetral Leste.

Bloco “Q” da FCFRP

Bloco “J” da FCFRP

Bloco “M” da FCFRP (local para transposição da Av. Perimetral Leste por passarela)



21 Trecho da Av. Perimetral Leste sem calçada (a PCARP está executando o projeto da retificação, que permitirá espaço para calçada).

Pedestre transitando no leito carroçável

Barreira contra águas pluviais

Problema: Necessidade de adequação de trechos viários

Plano Diretor FORP e FCFRP - Campus de Ribeirão Preto

Coordenadoria do Espaço Físico da Universidade de São Paulo



22 Foto da passarela / convivência existente (Bloco “F”).



23 Exemplo de eixo de pedestre existente, junto ao Bloco “D” da FORP.



24 Atual via de acesso e estacionamento pavimentado da FORP

Bloco "D" da FORP

Bloco "Q" da FORP

Bloco "K" da FORP



25 Exemplo das poucas calçadas existentes - área da FORP.



26 Estacionamento existente - FORP.  
Futura via de ligação (a pavimentar)  
com a atual Av. Luigi Rosiello.



27 Estacionamento existente - FORP.  
Futura via de ligação (a pavimentar)  
com a atual Av. Luigi Rosiello.

### **Prioridades definidas pela FCFRP:**

- **Construção do Bloco “R”**
- **Dois novos anfiteatros com 80 lugares (com acesso pela passarela do Bloco “F”)**
- **Ampliação da área de pesquisa**
- **Novo edifício didático**
- **Ligações cobertas entre os edifícios**
- **Resolver problema do ruído gerado pelo Biotério II (Canil)**

### **Complementação da COESF:**


- **Acesso para portadores de necessidades especiais**


## **Prioridades definidas pela FORP:**

- **Novo edifício pra Centro Acadêmico e Serviços**
- **Duas salas de aula (com acesso pela passarela do Bloco “F”)**
- **Ampliação da área de pesquisa e administrativa**
- **Novo edifício didático**
- **Ampliação do Salão Nobre**
- **Acesso para portadores de necessidades especiais**
- **Expansão do Biotério II (Canil)**

## Diretrizes do Plano Diretor:

- Considerar área descartada para implantação do restaurante central (1) e expansão da área até Av. Luigi Rosiello (2)
- Prever áreas para expansão de edifícios a curto, médio e longo prazos
- Relocar usos para locais adequados
- Criar eixos de mobilidade do pedestre
- Prever acessibilidade ao portador de necessidades especiais
- Criar novas áreas de estacionamento

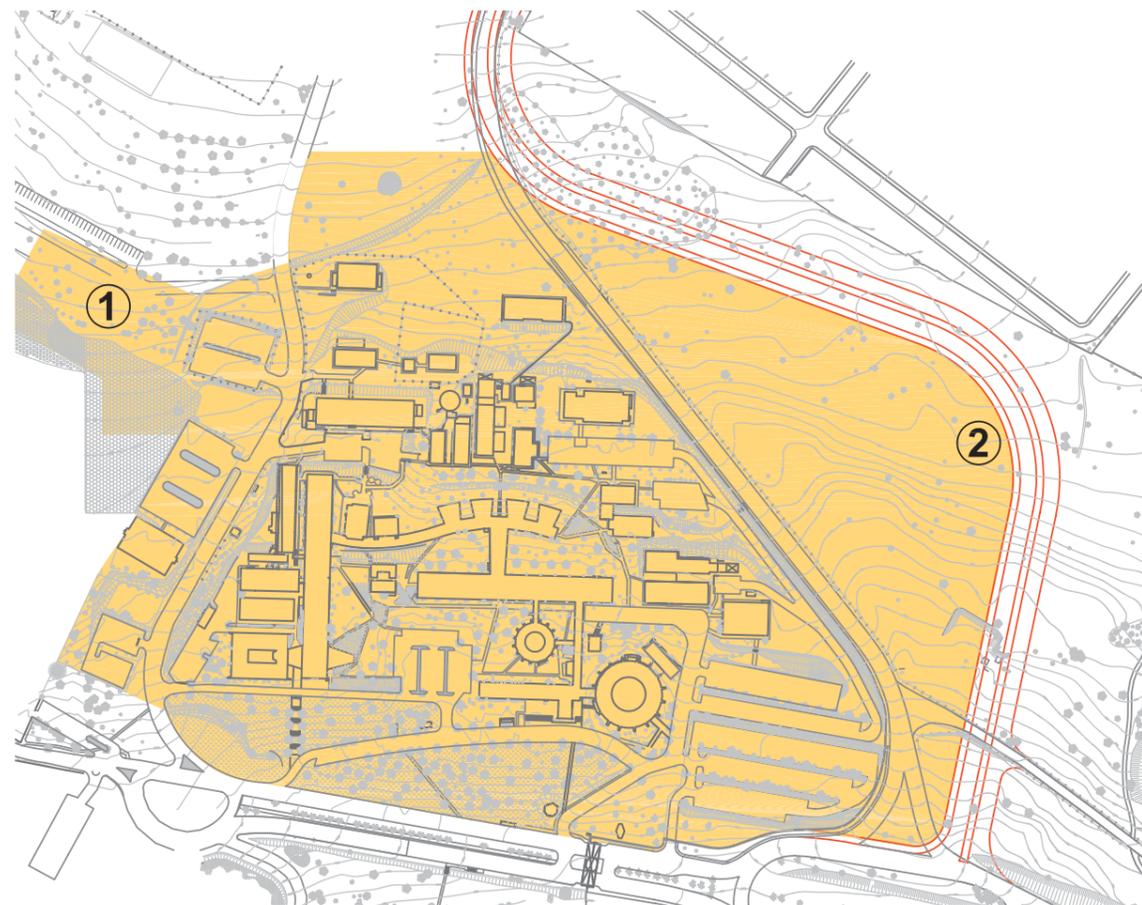


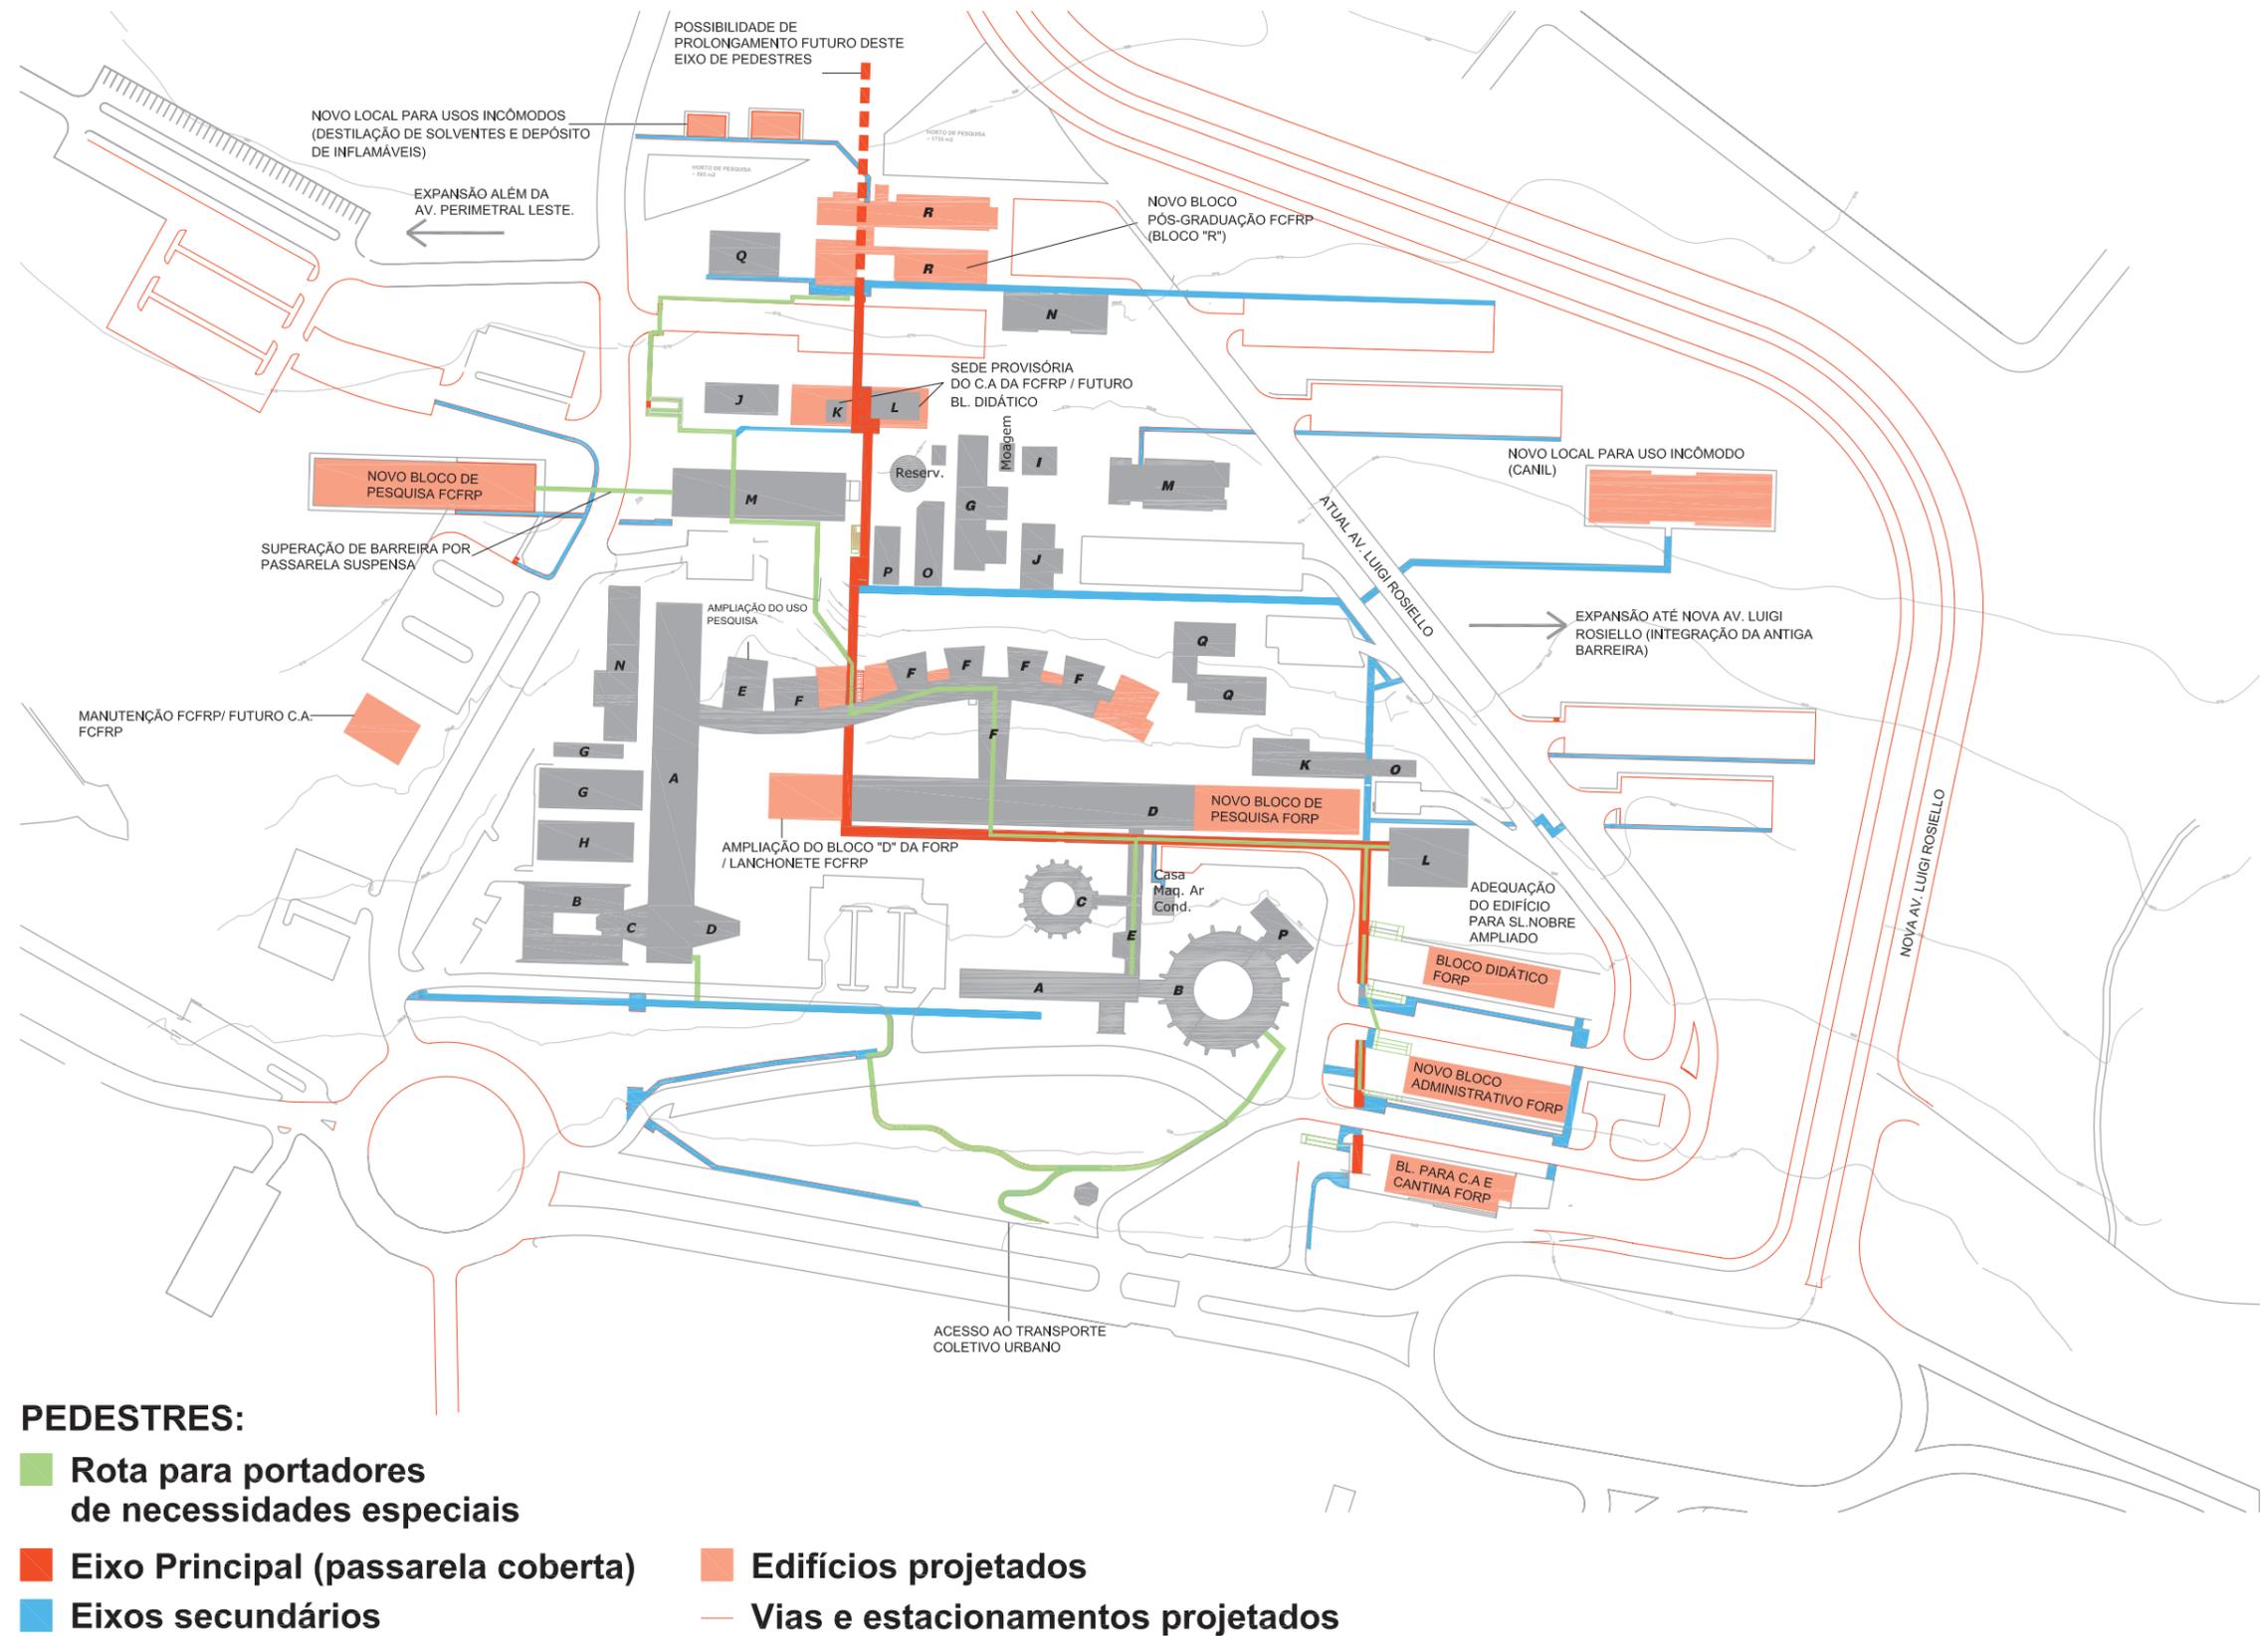




- EDIFÍCIOS EXISTENTES
- EDIFÍCIOS PROPOSTOS
- EIXO PASSARELA


PLANTA FCFRP / FORP  
1:5000

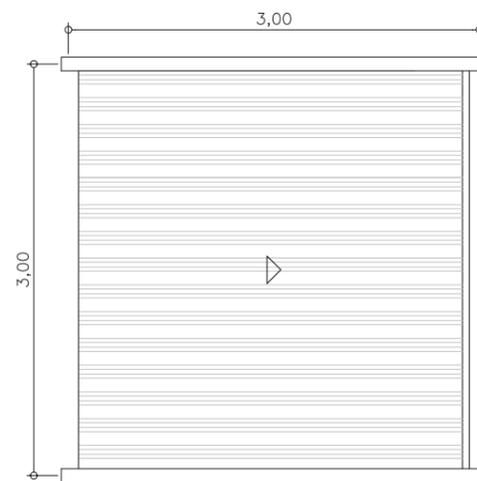

PLANTA DA COBERTURA DE UM  
MÓDULO DA PASSARELA  
1:50

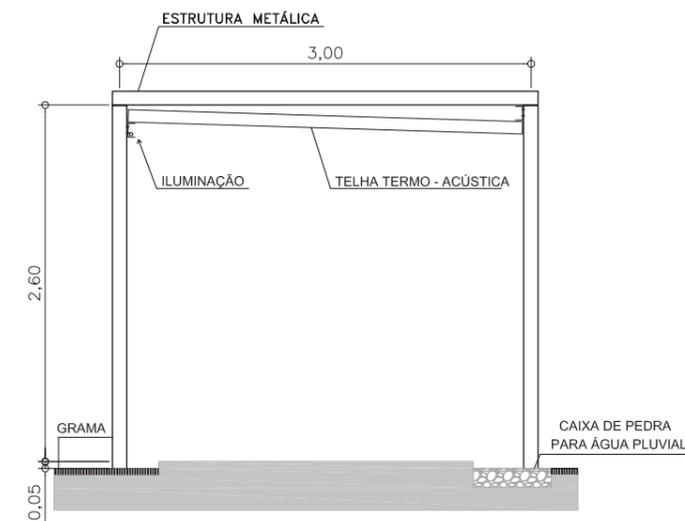


CORTE TRANSVERSAL ESQUEMÁTICO  
DA PASSARELA  
1:50

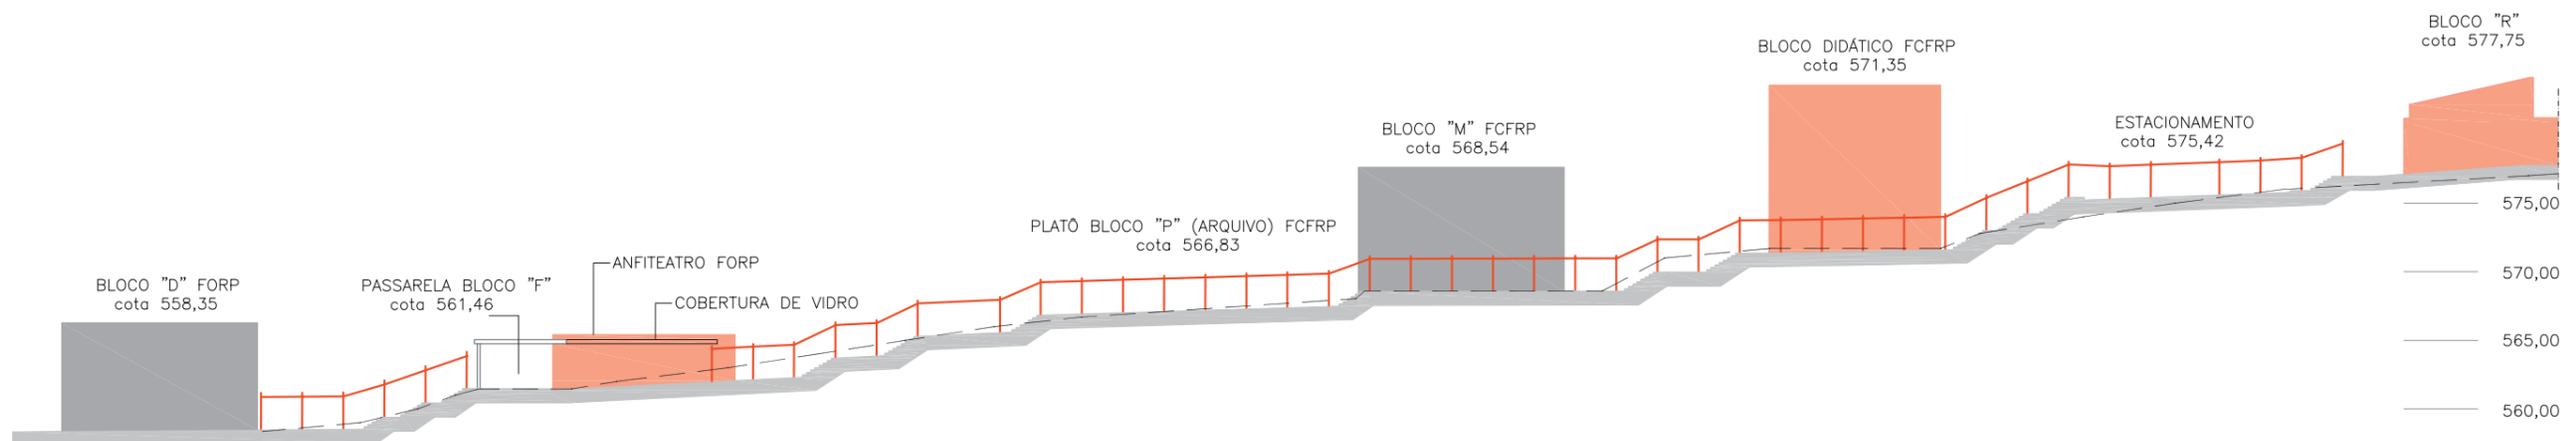


Passarela padrão

Plano Diretor FORP e FCFRP - Campus de Ribeirão Preto

Coordenadoria do Espaço Físico da Universidade de São Paulo

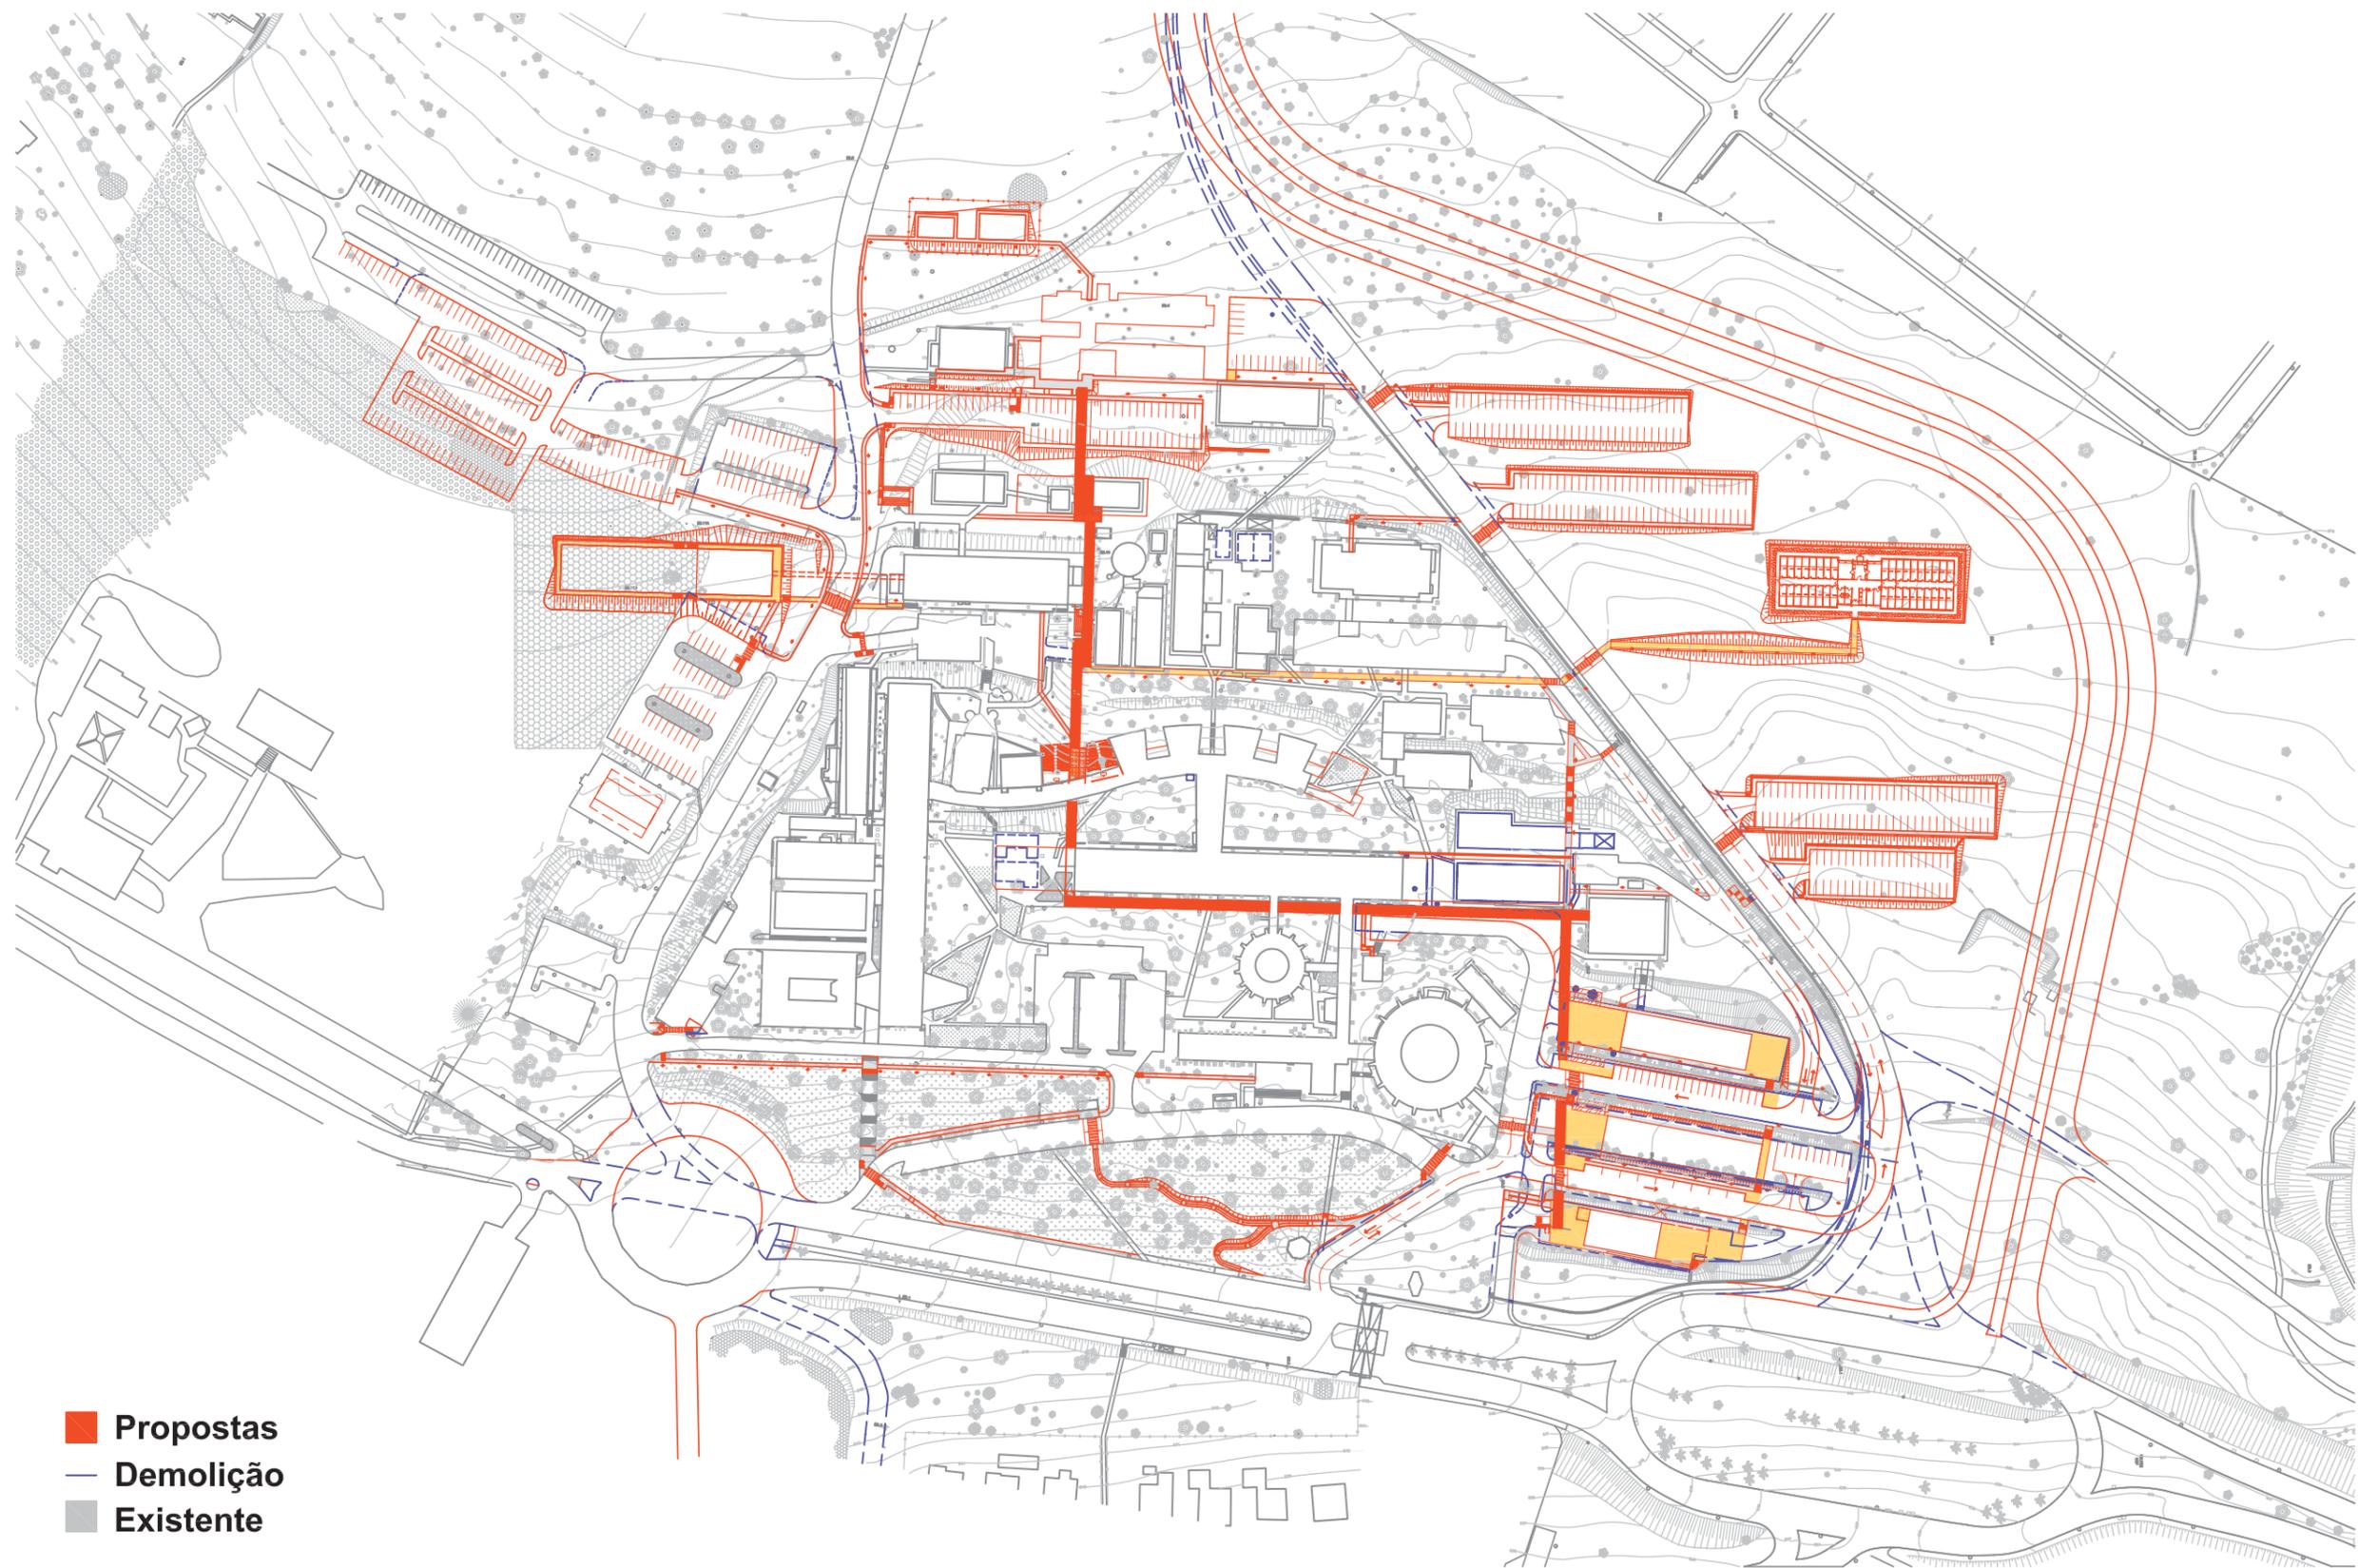



- Propostas
- Demolição
- Existente

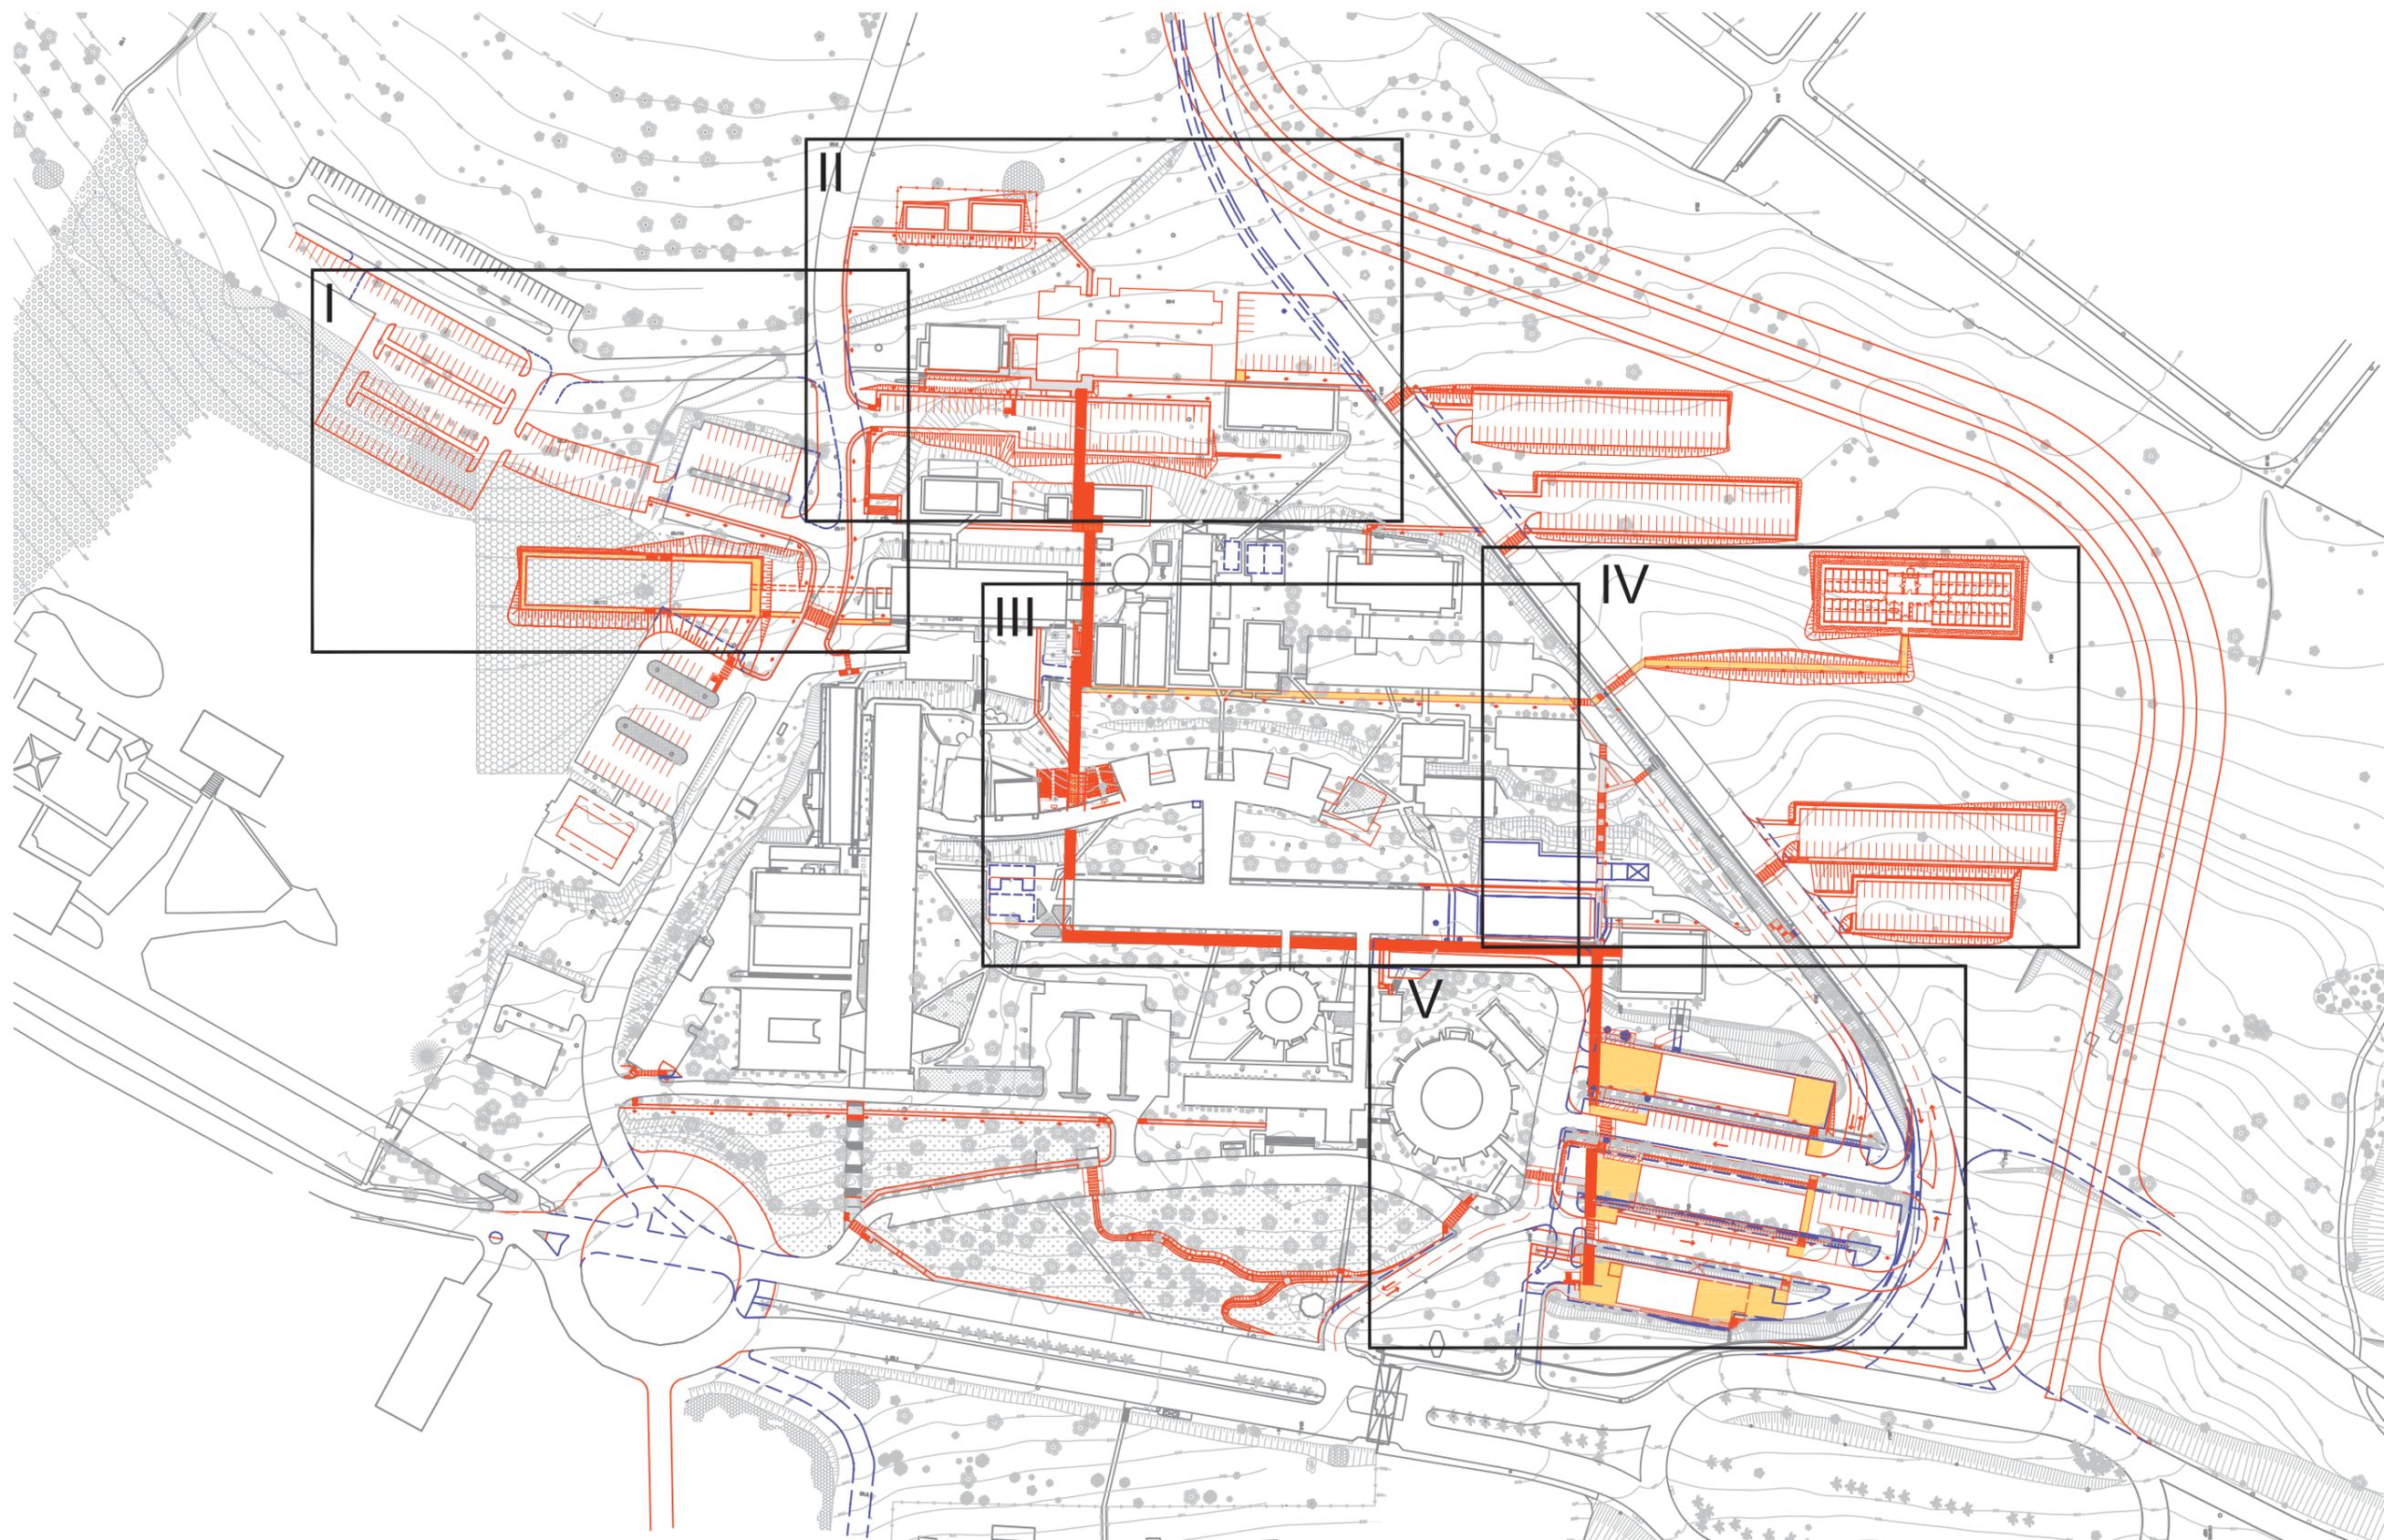

Plano Diretor - áreas I a V


Plano Diretor FORP e FCFRP - Campus de Ribeirão Preto

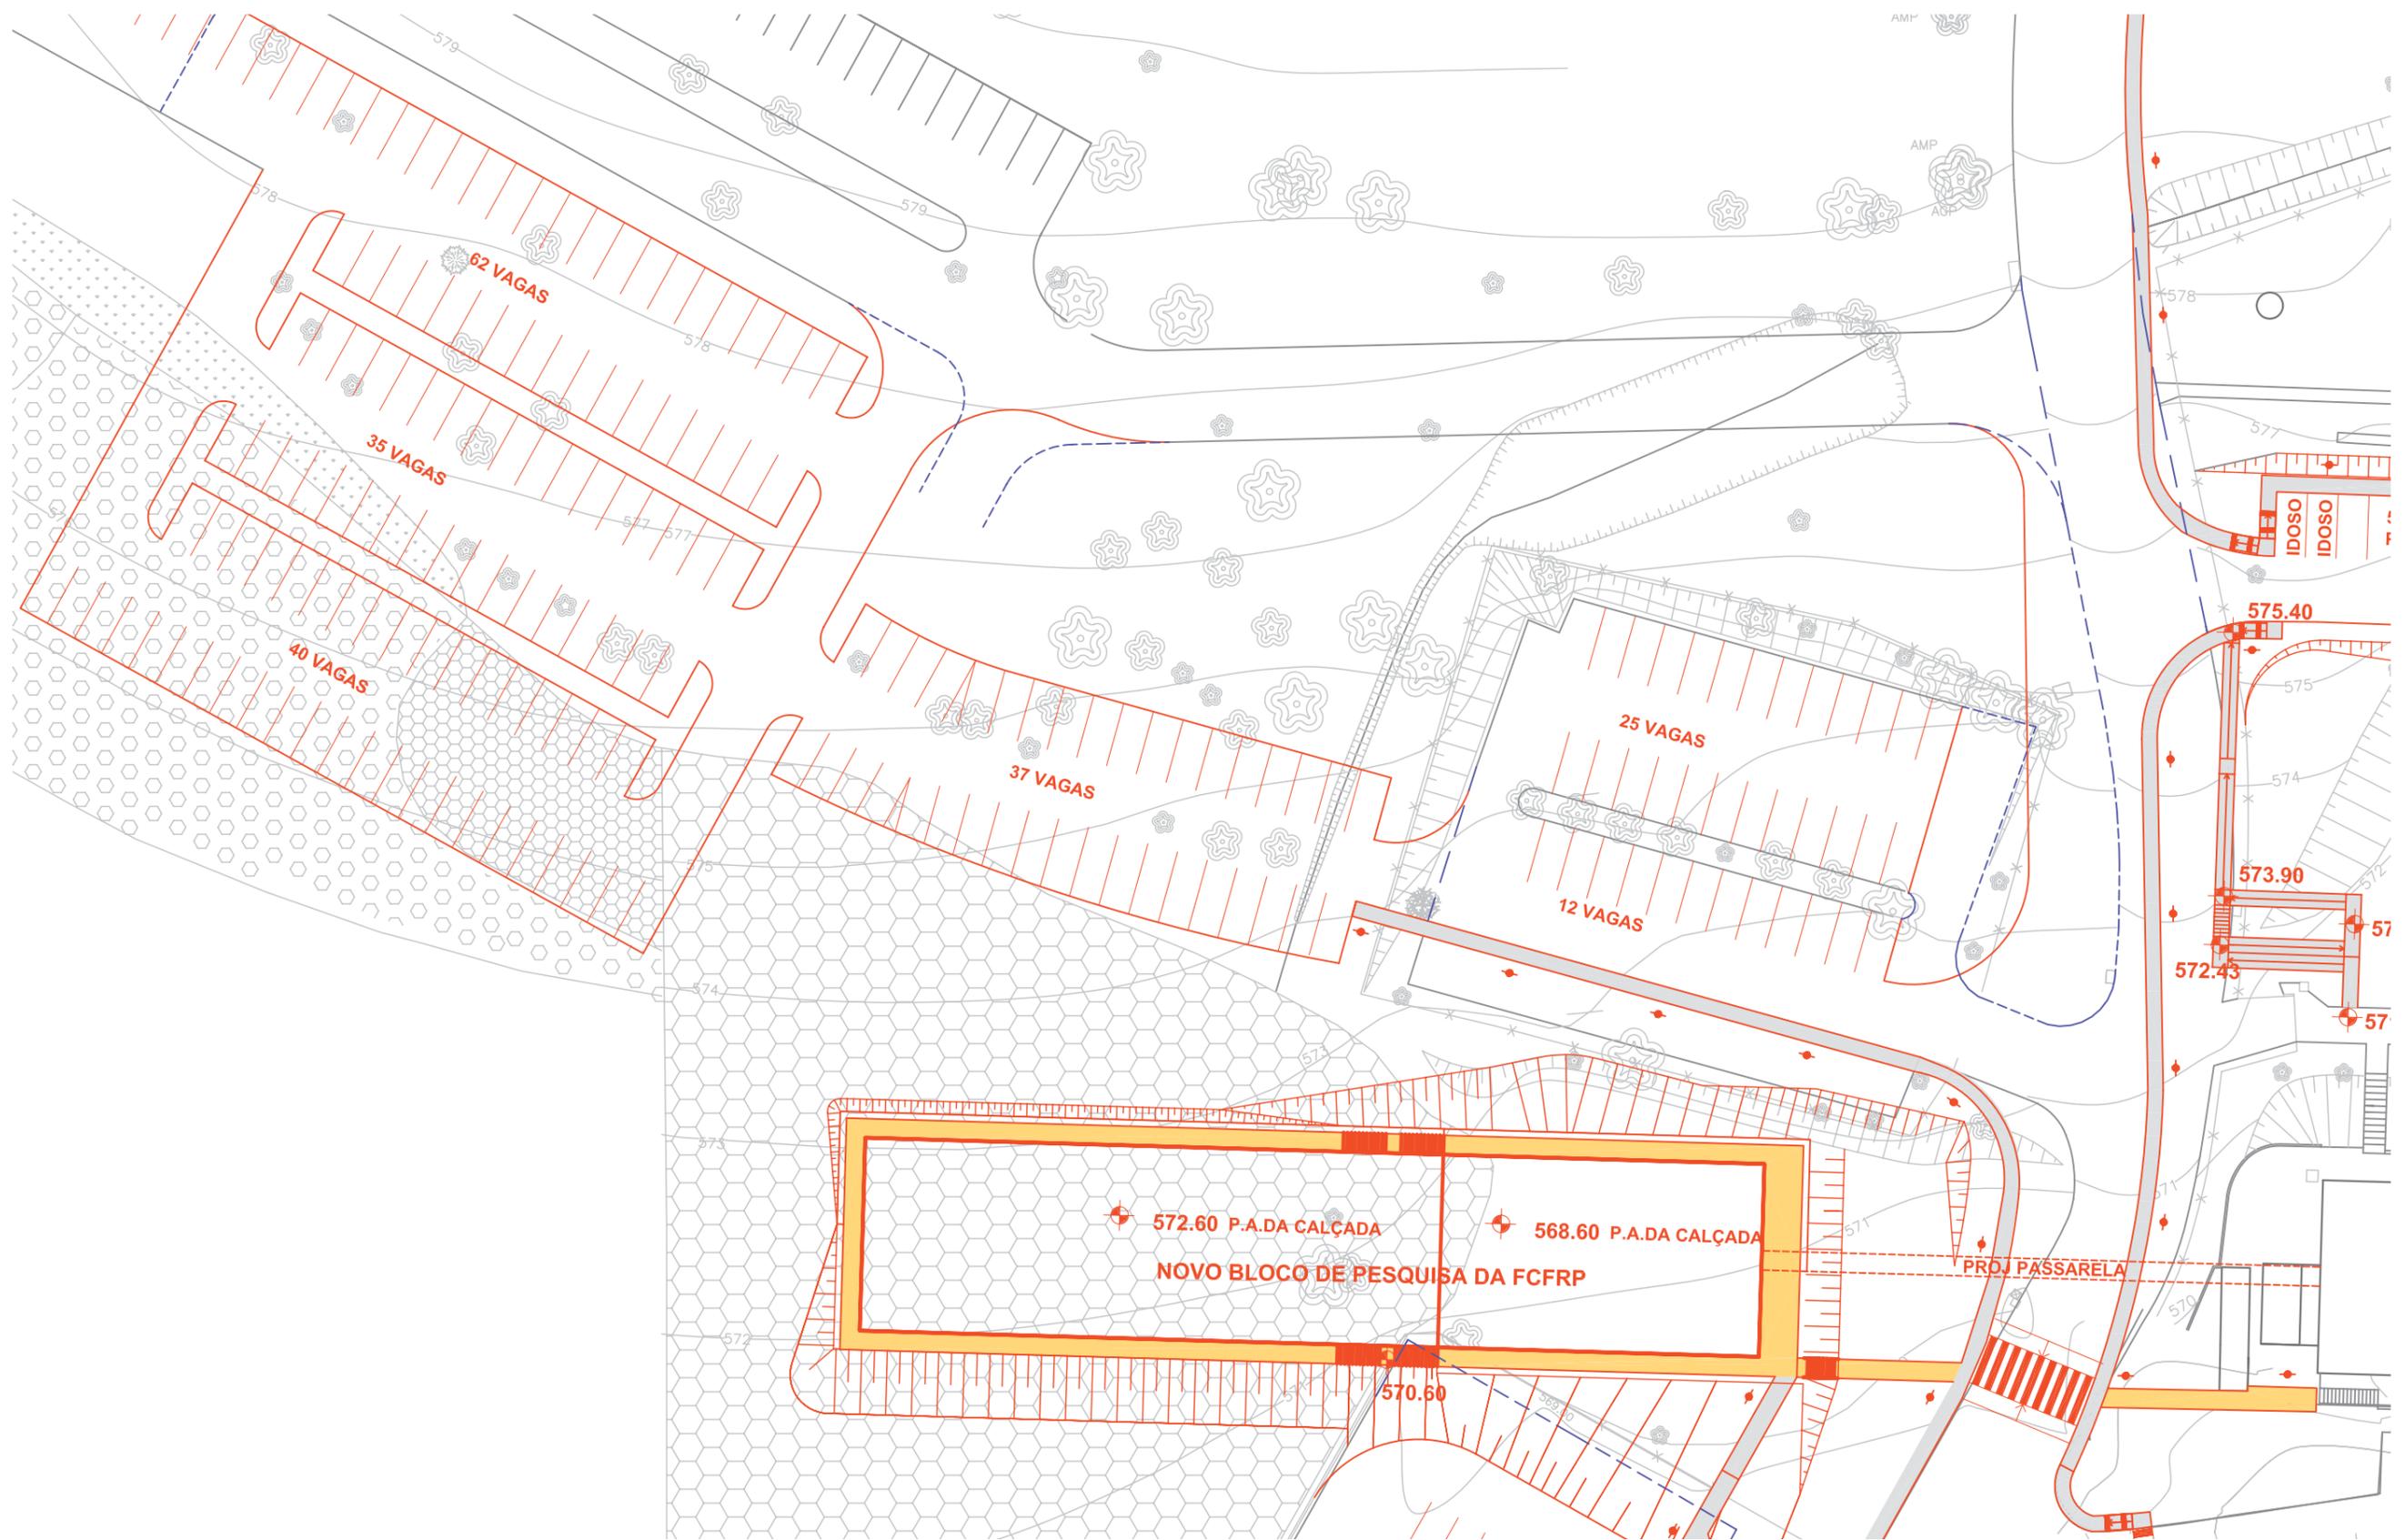


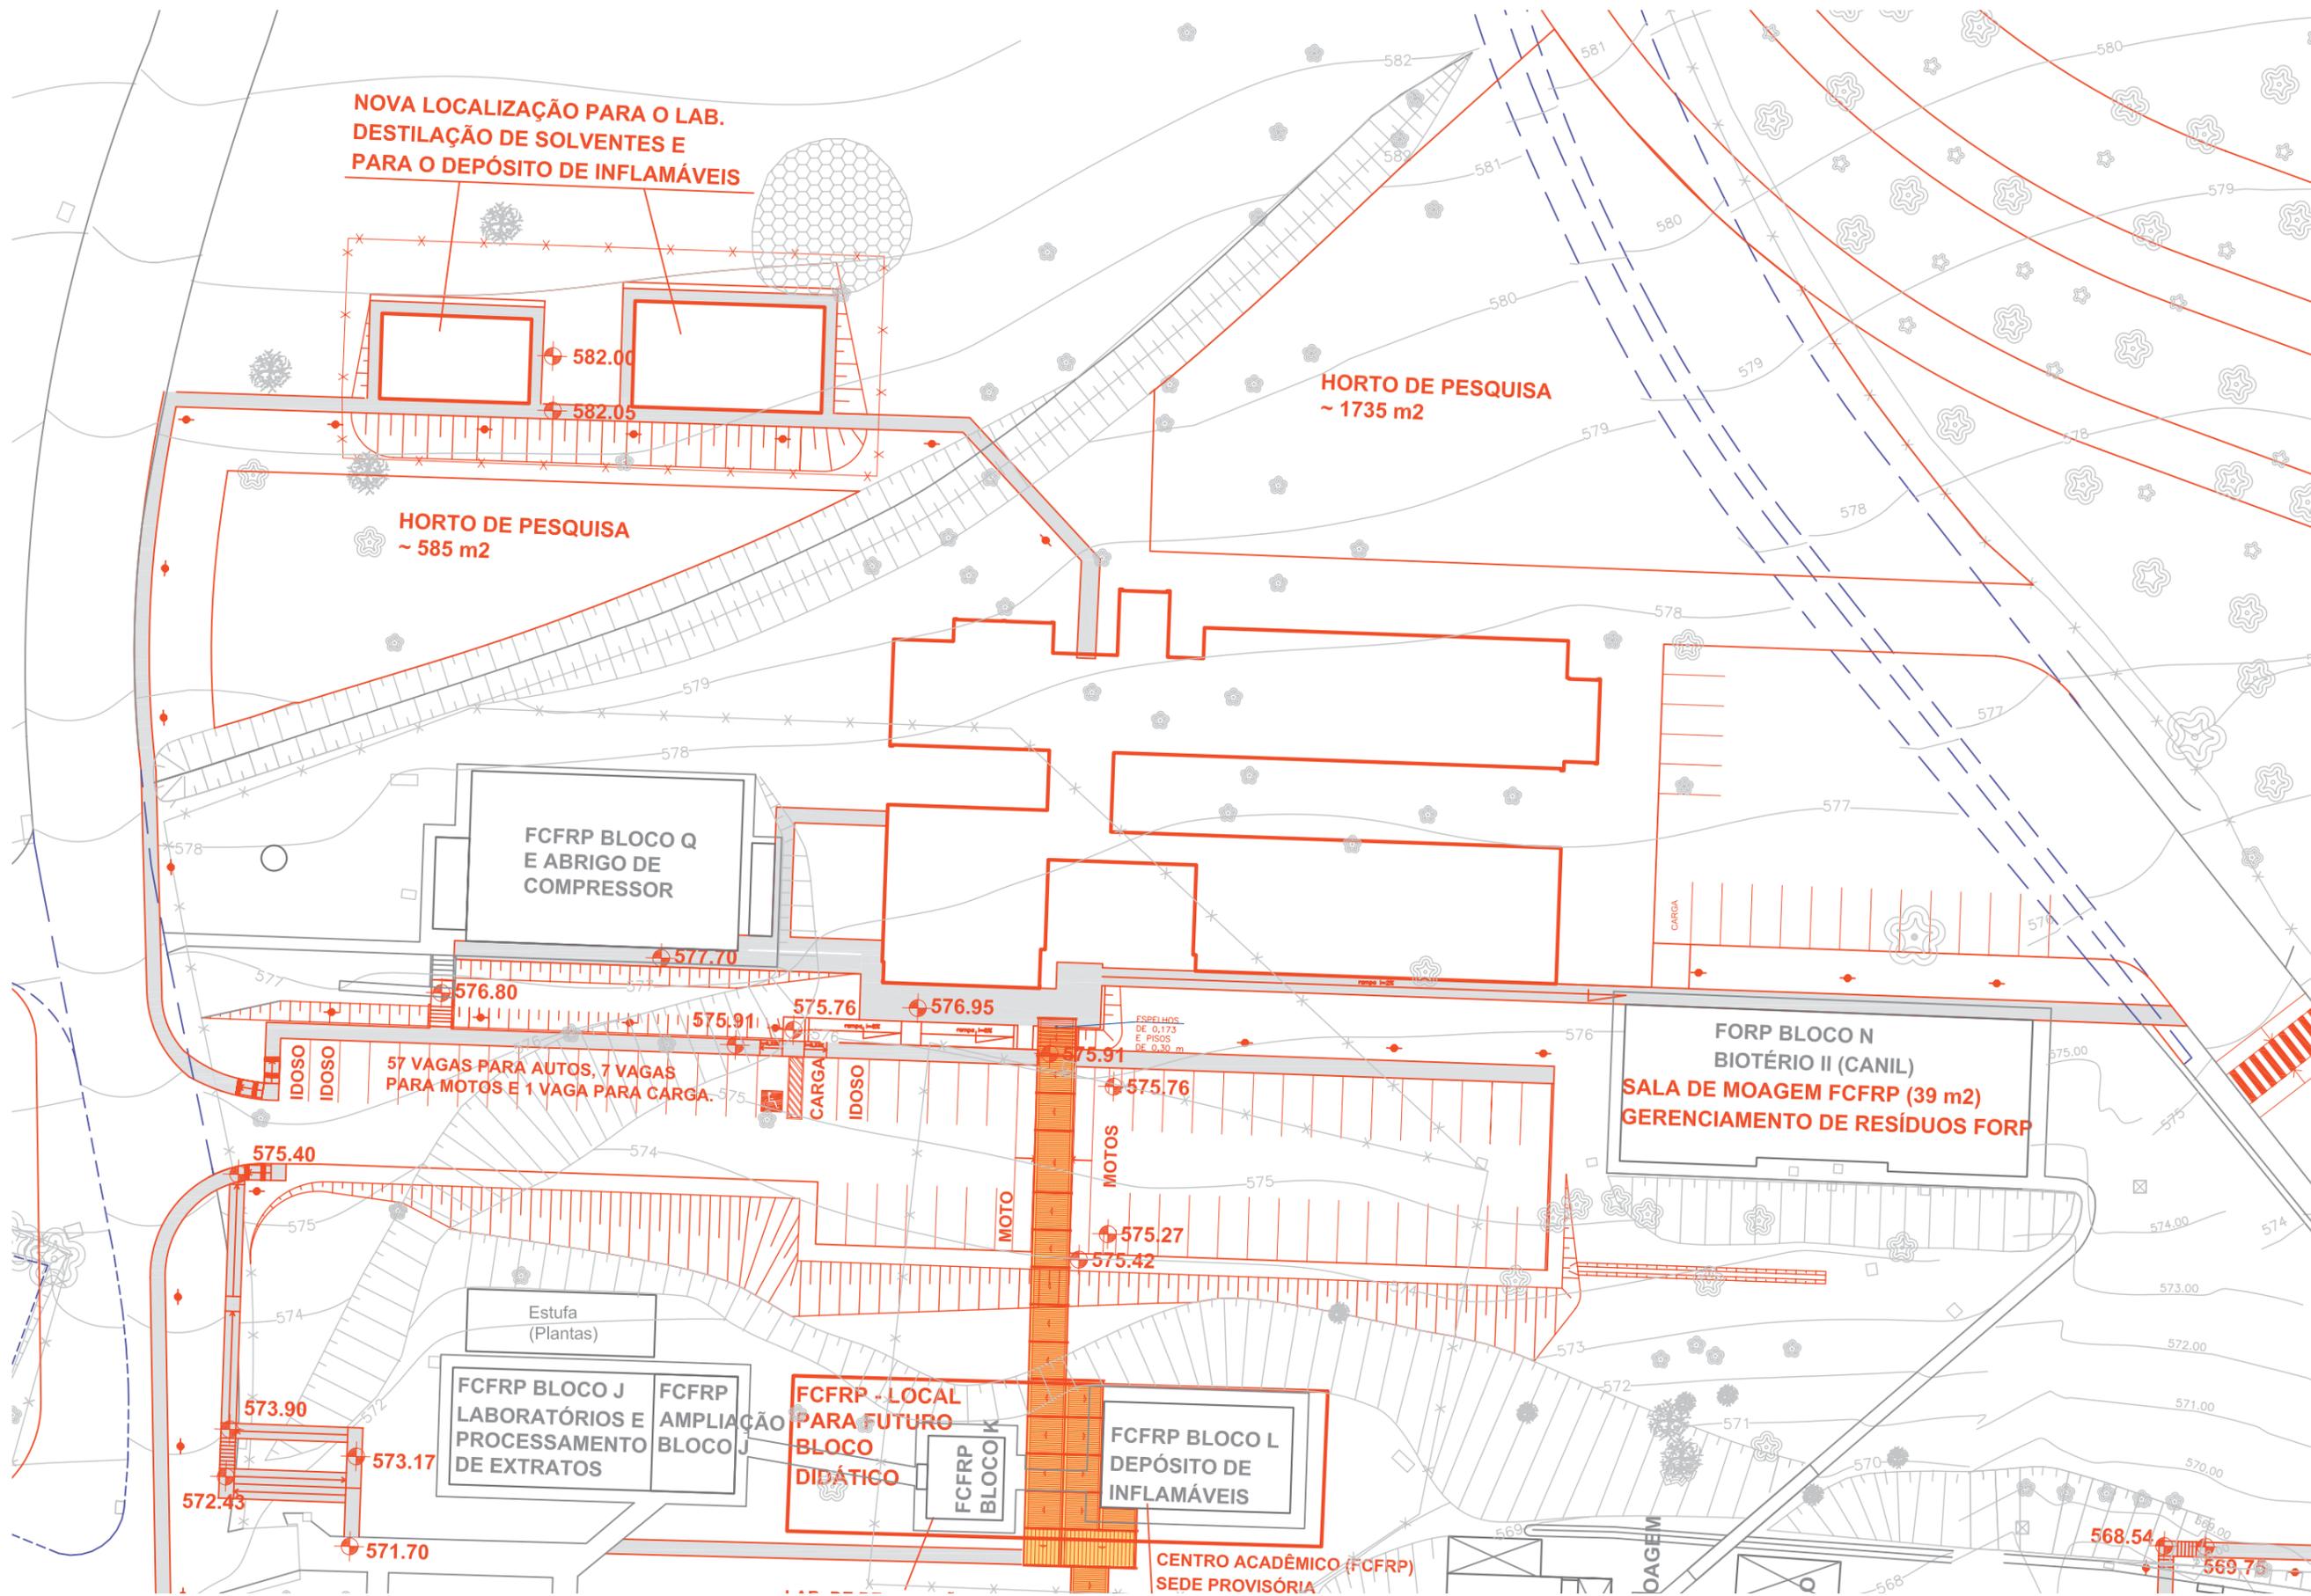

Propostas - Área II

Plano Diretor FORP e FCFRP - Campus de Ribeirão Preto

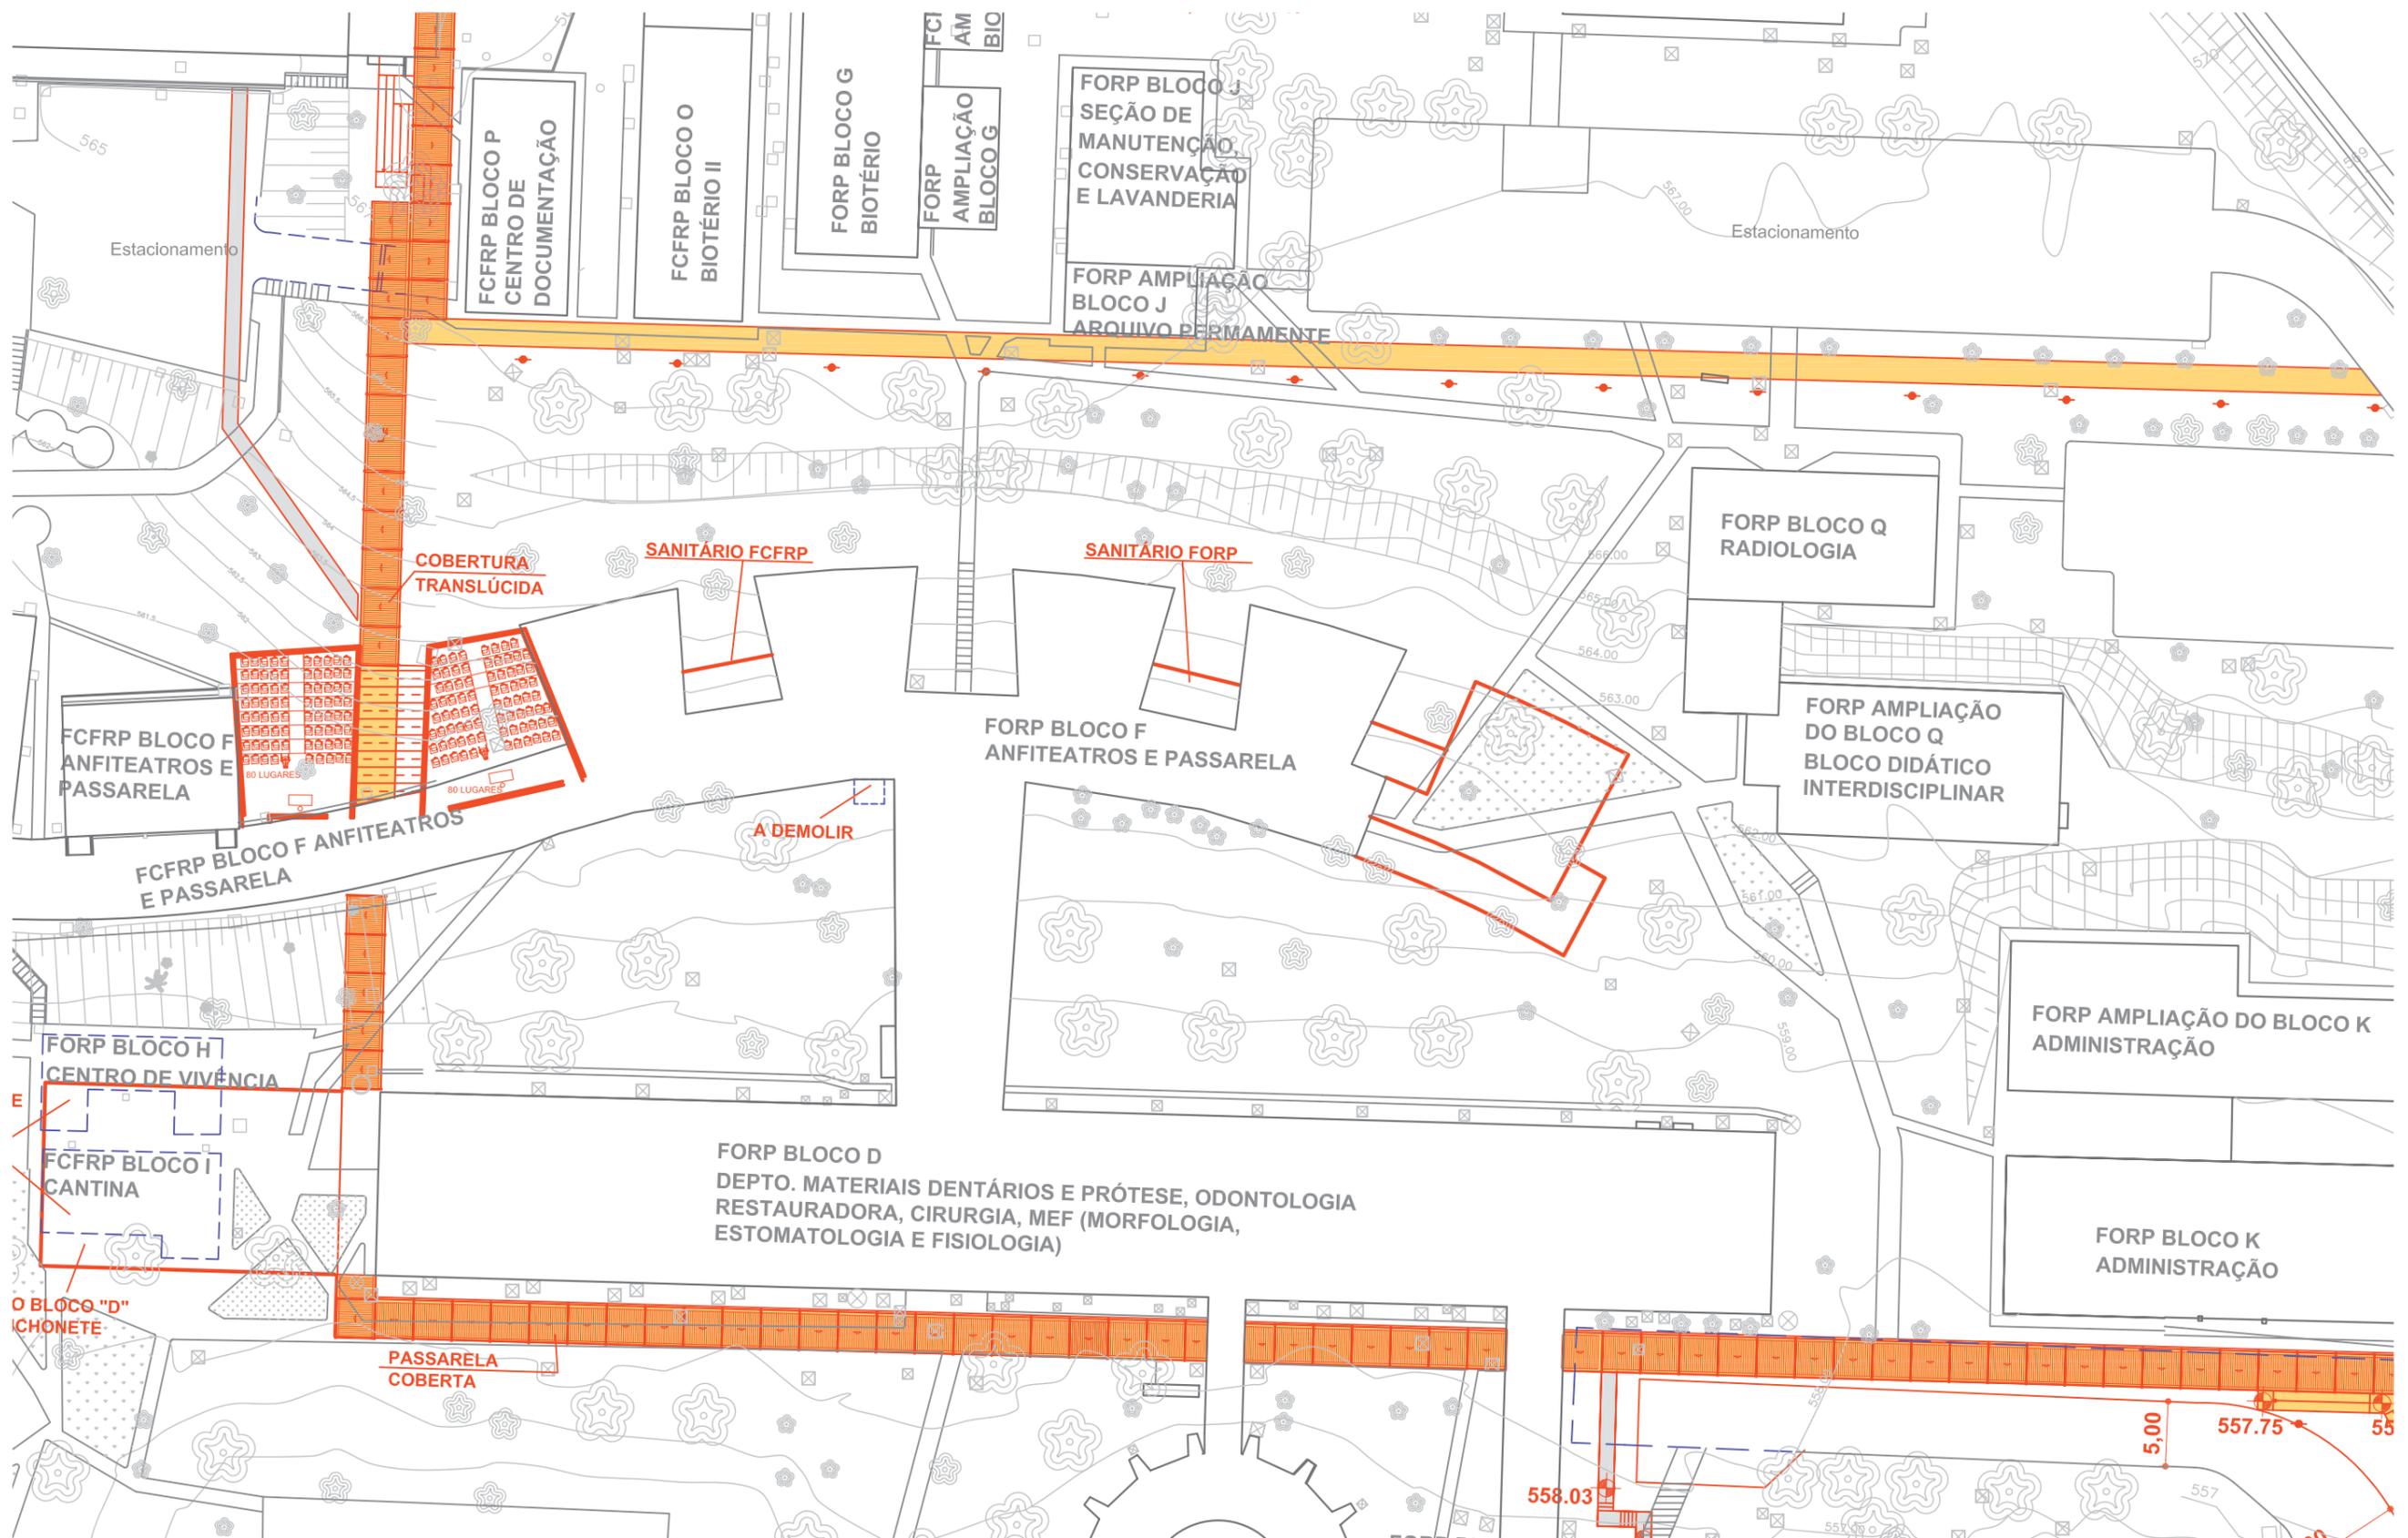

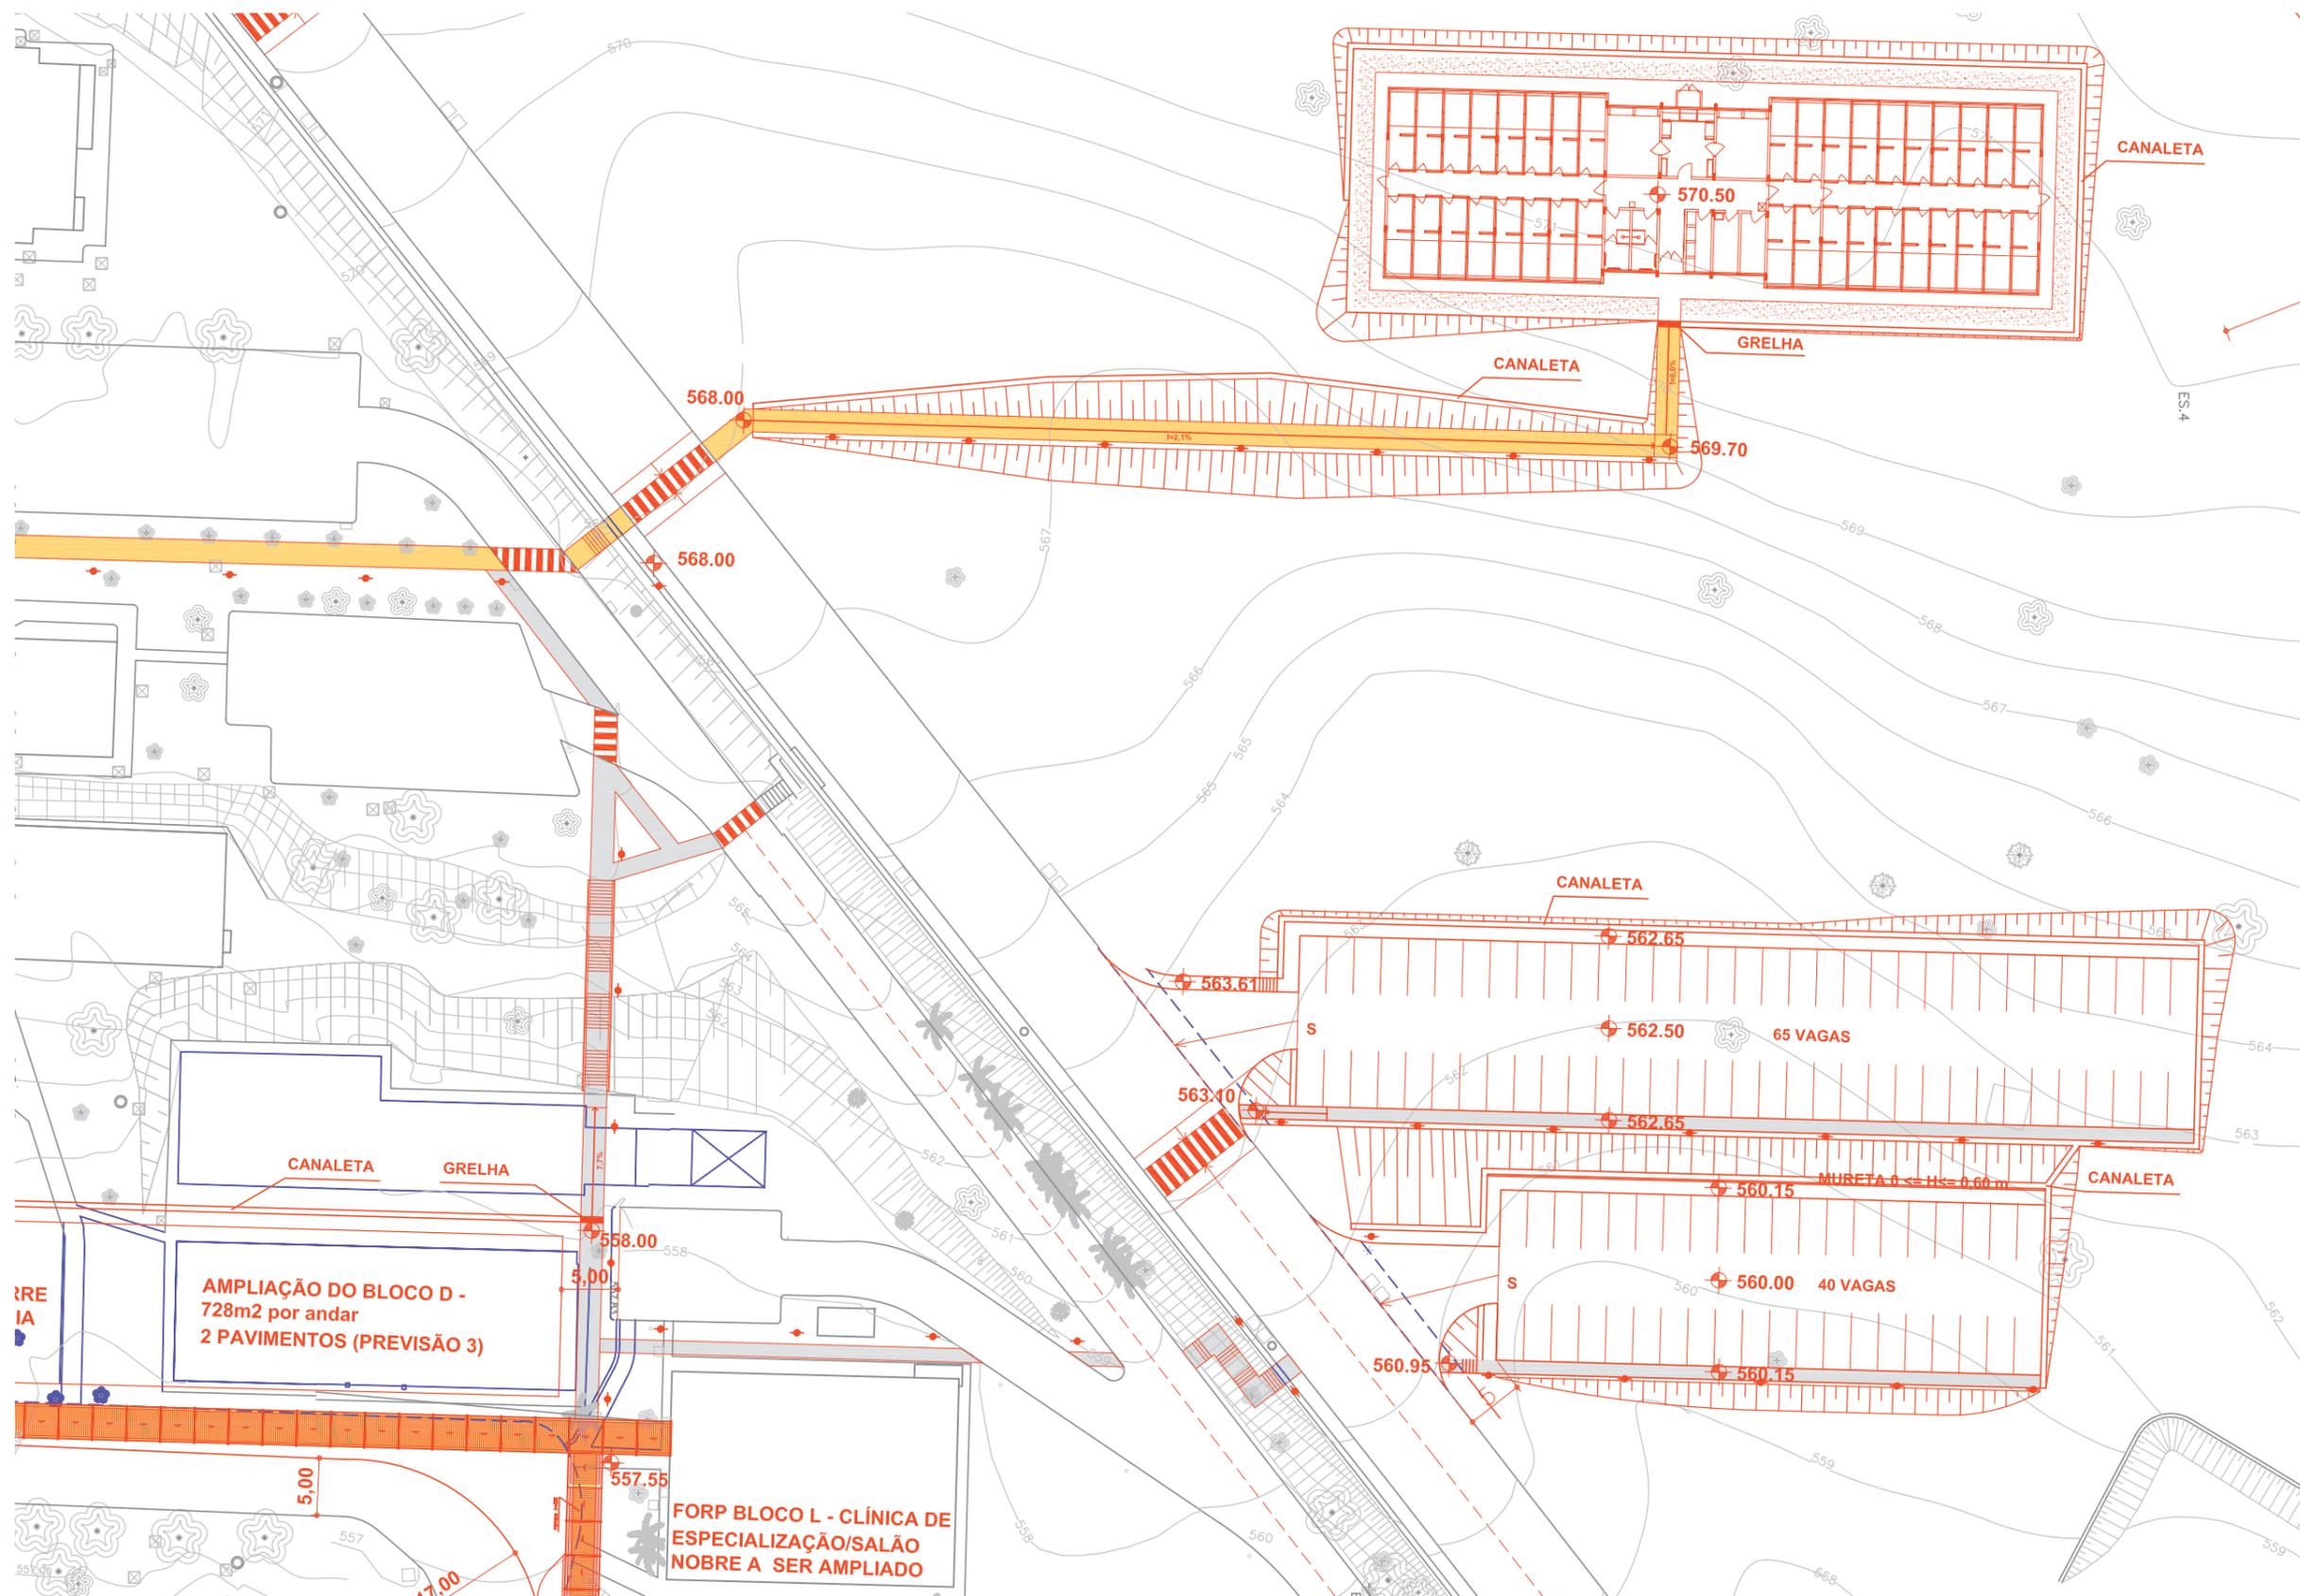



Propostas - Área IV

Plano Diretor FORP e FCFRP - Campus de Ribeirão Preto


Coordenadoria do Espaço Físico da Universidade de São Paulo



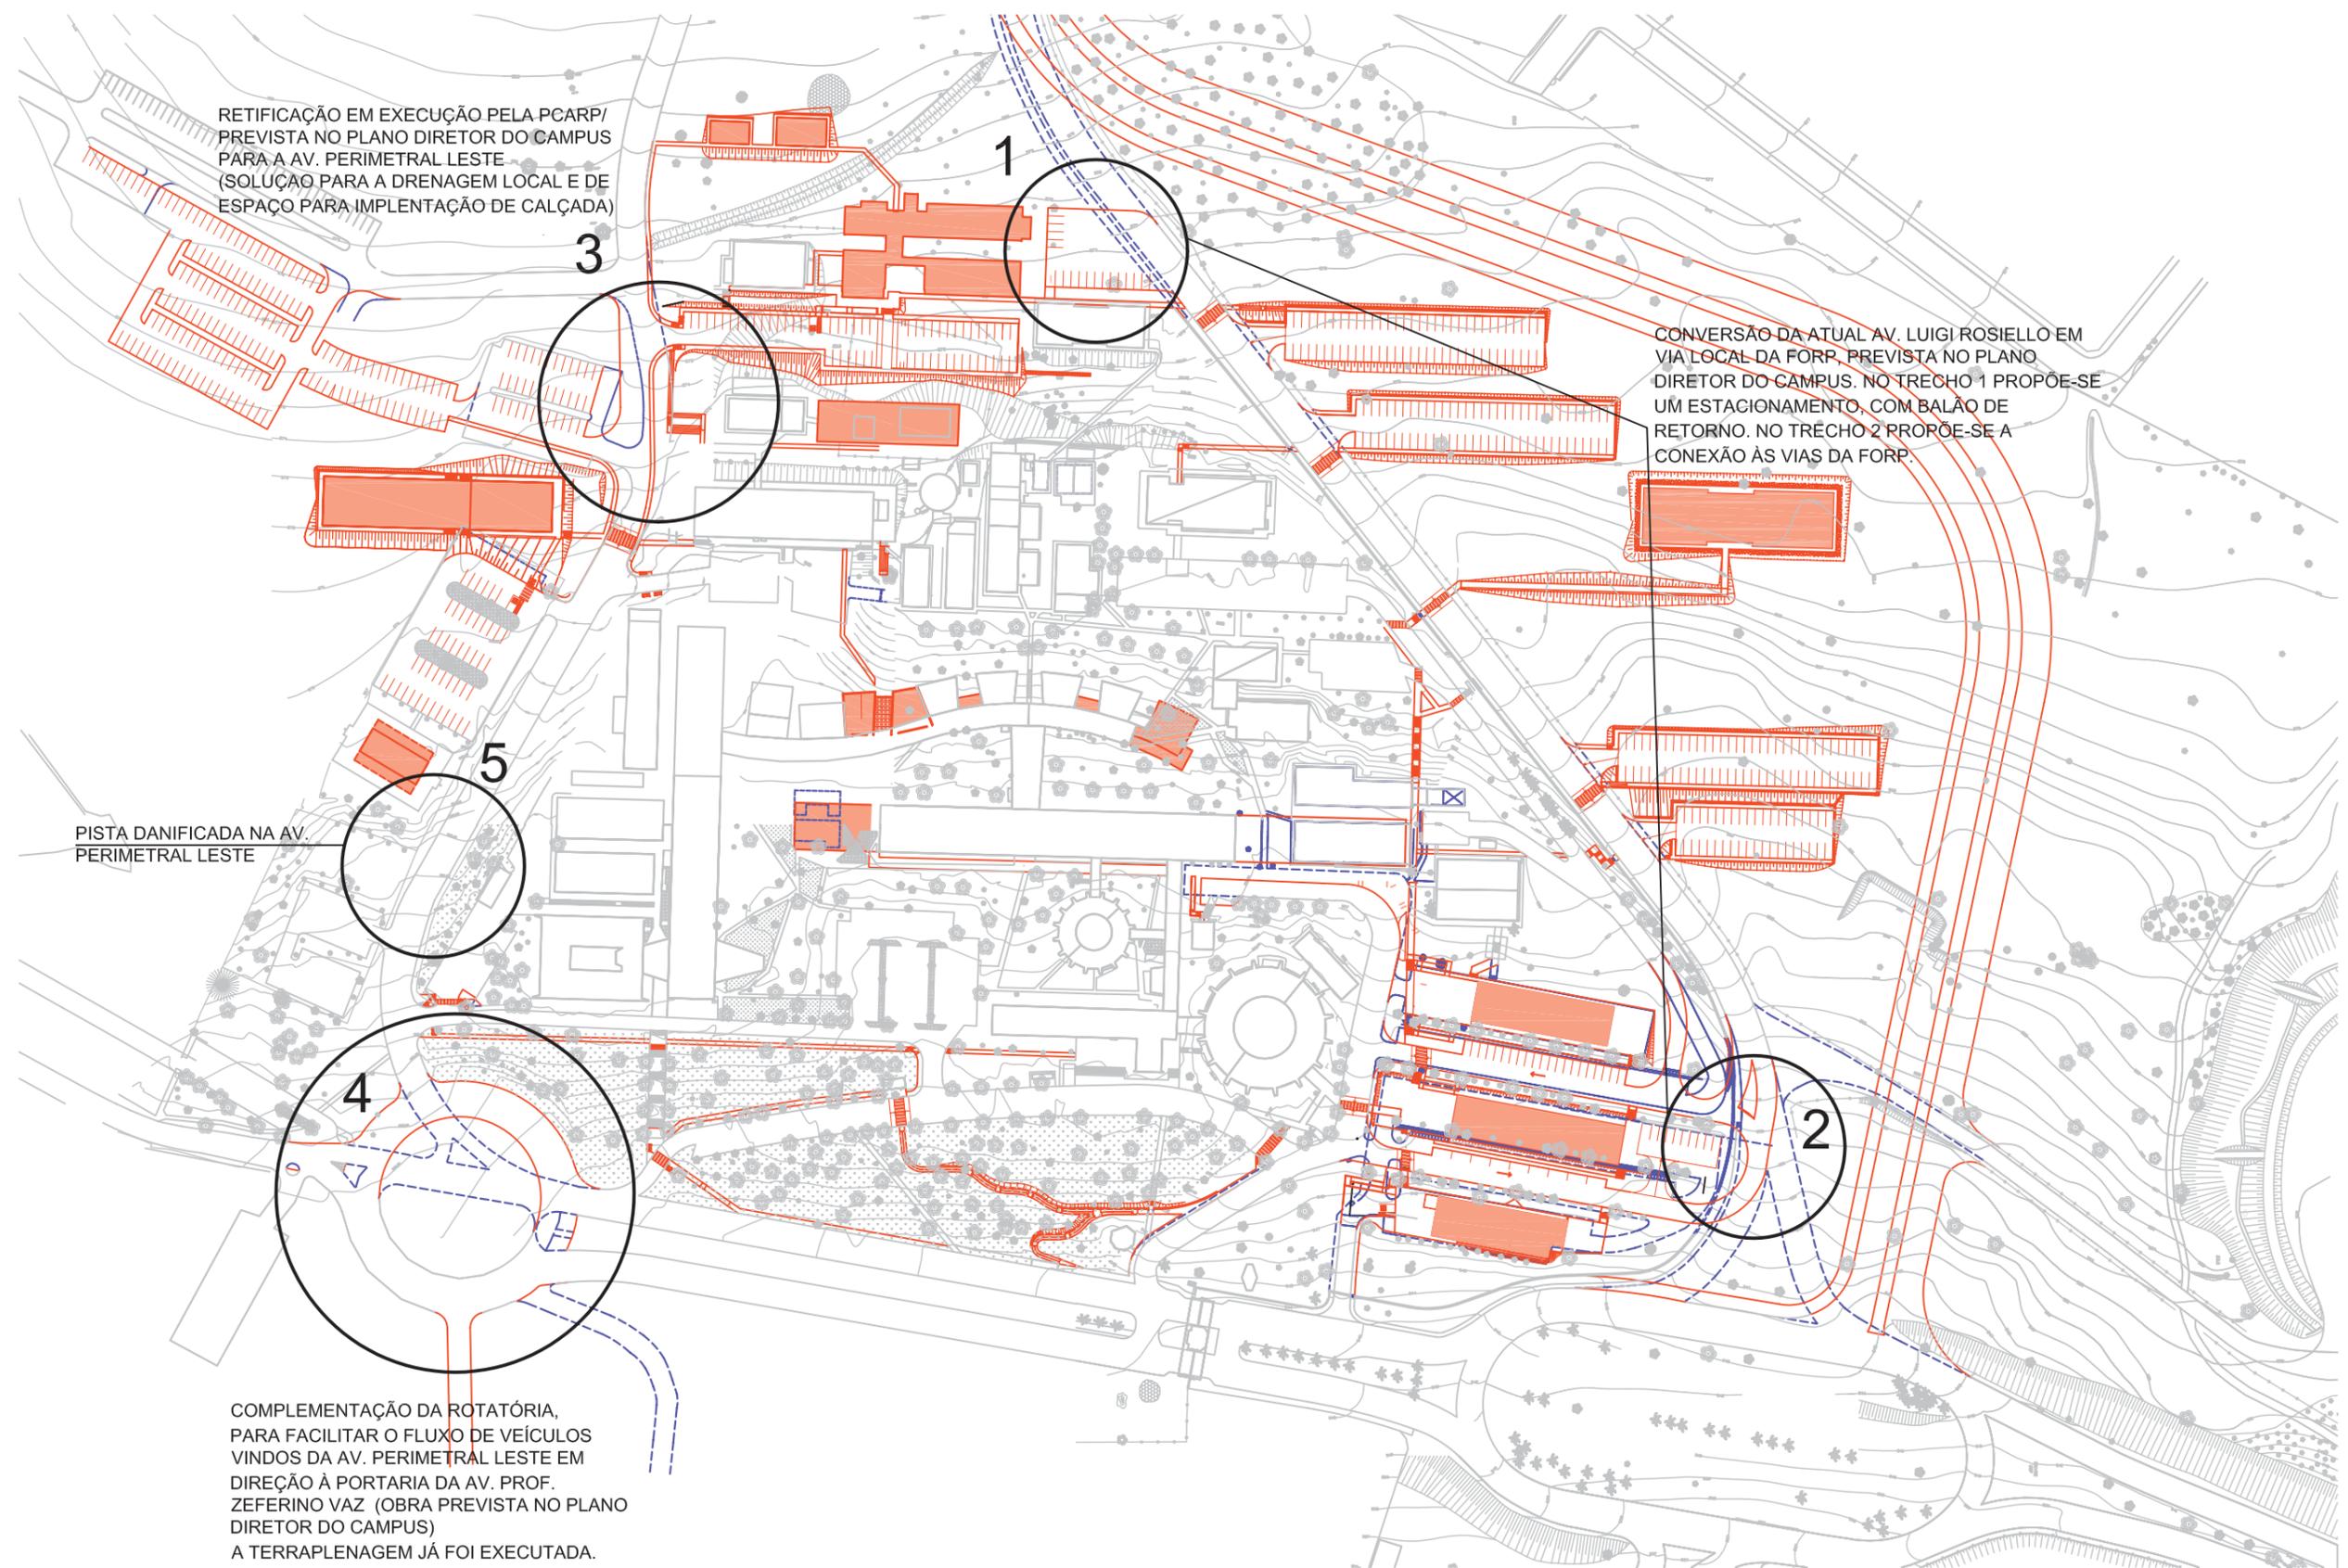


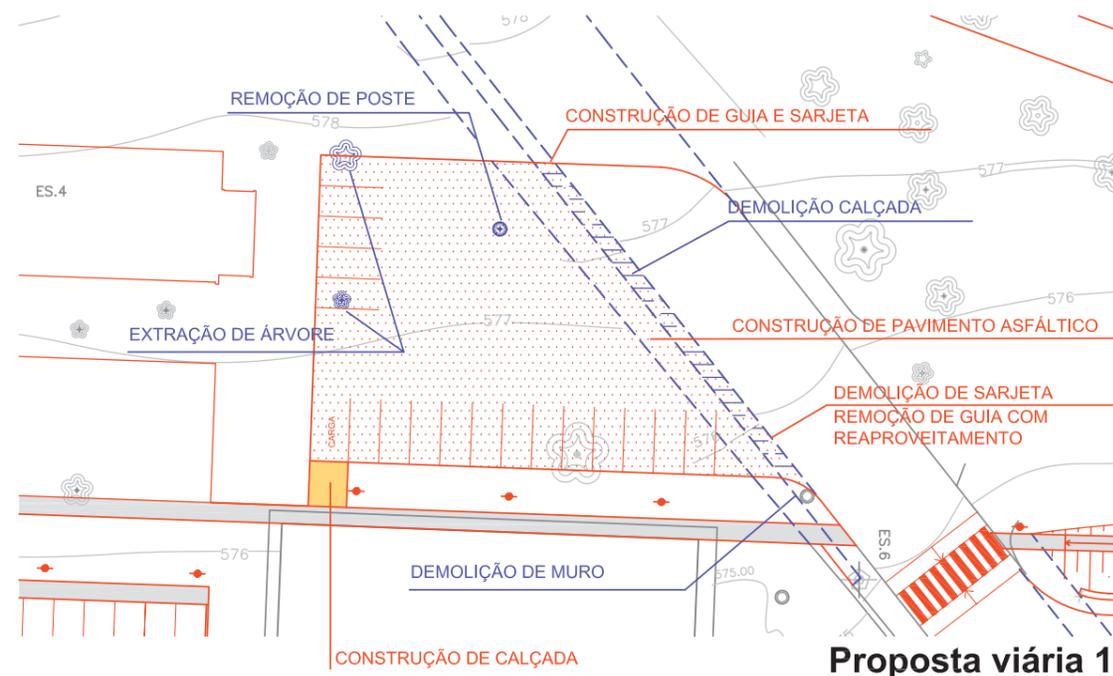


**Proposta viária 1**

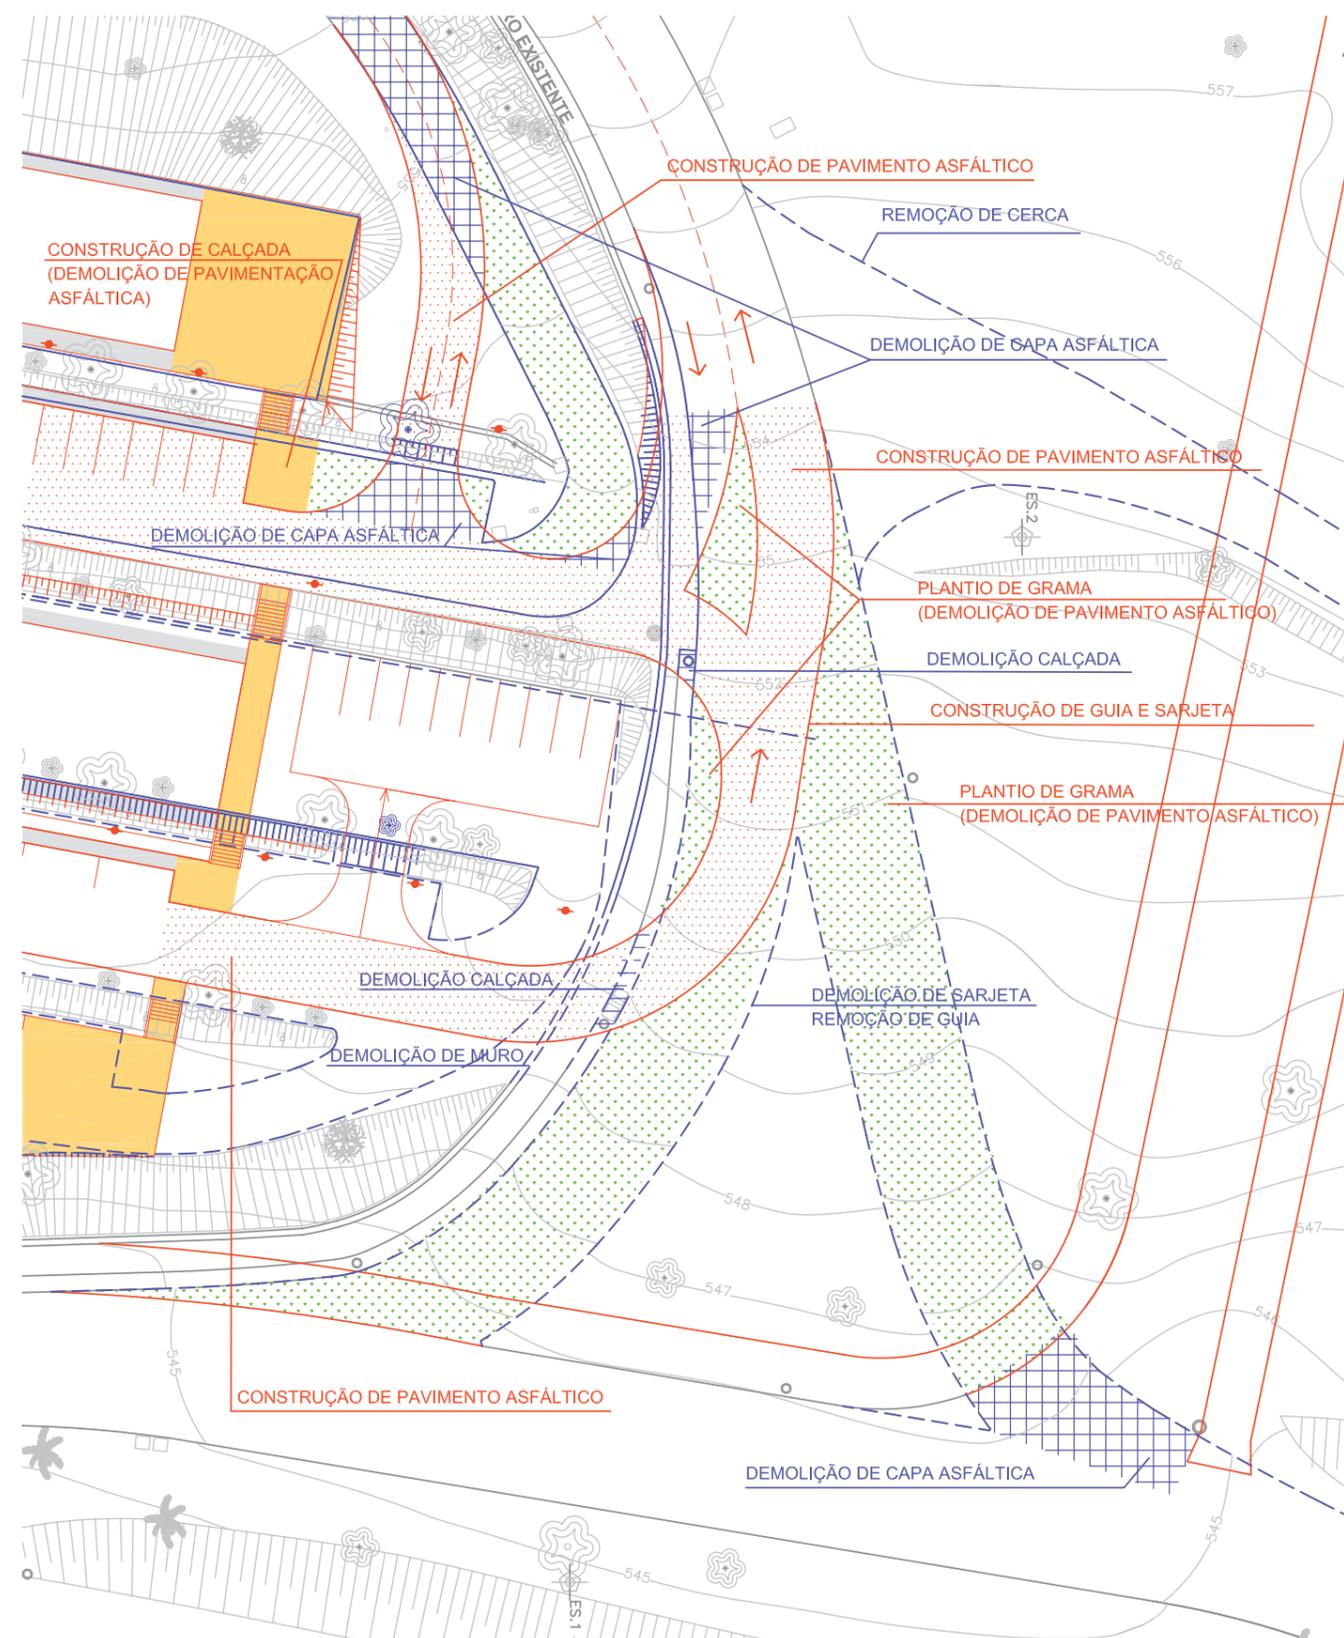

**Proposta viária 2**

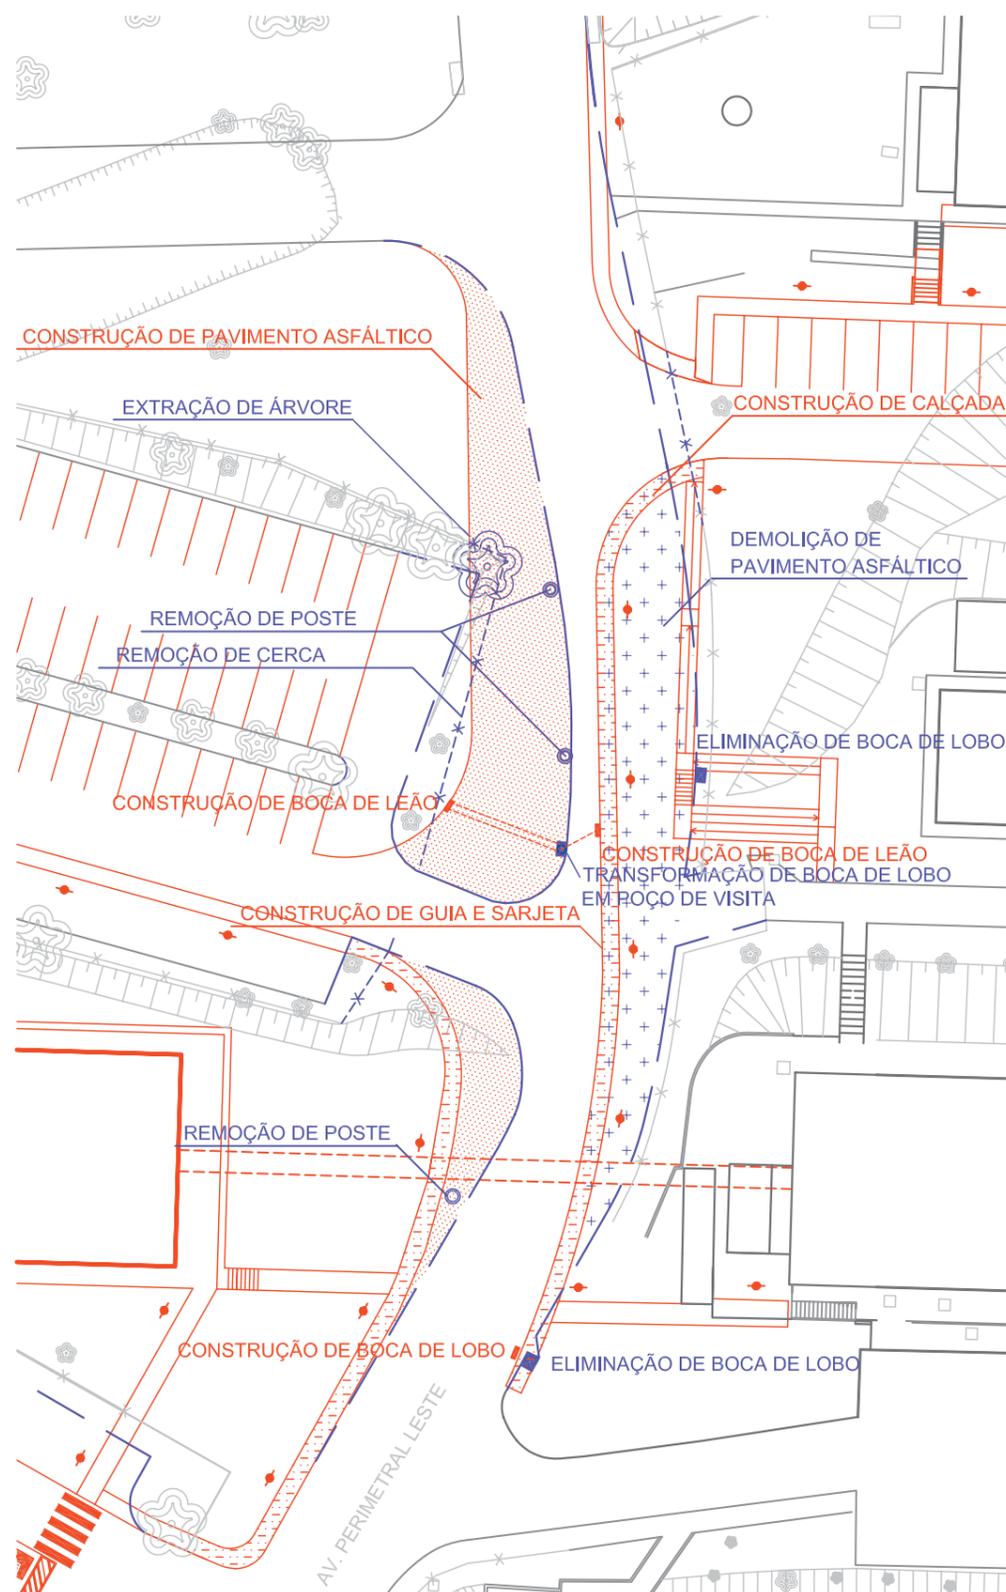

**Proposta viária 3  
em execução pela PCARP**

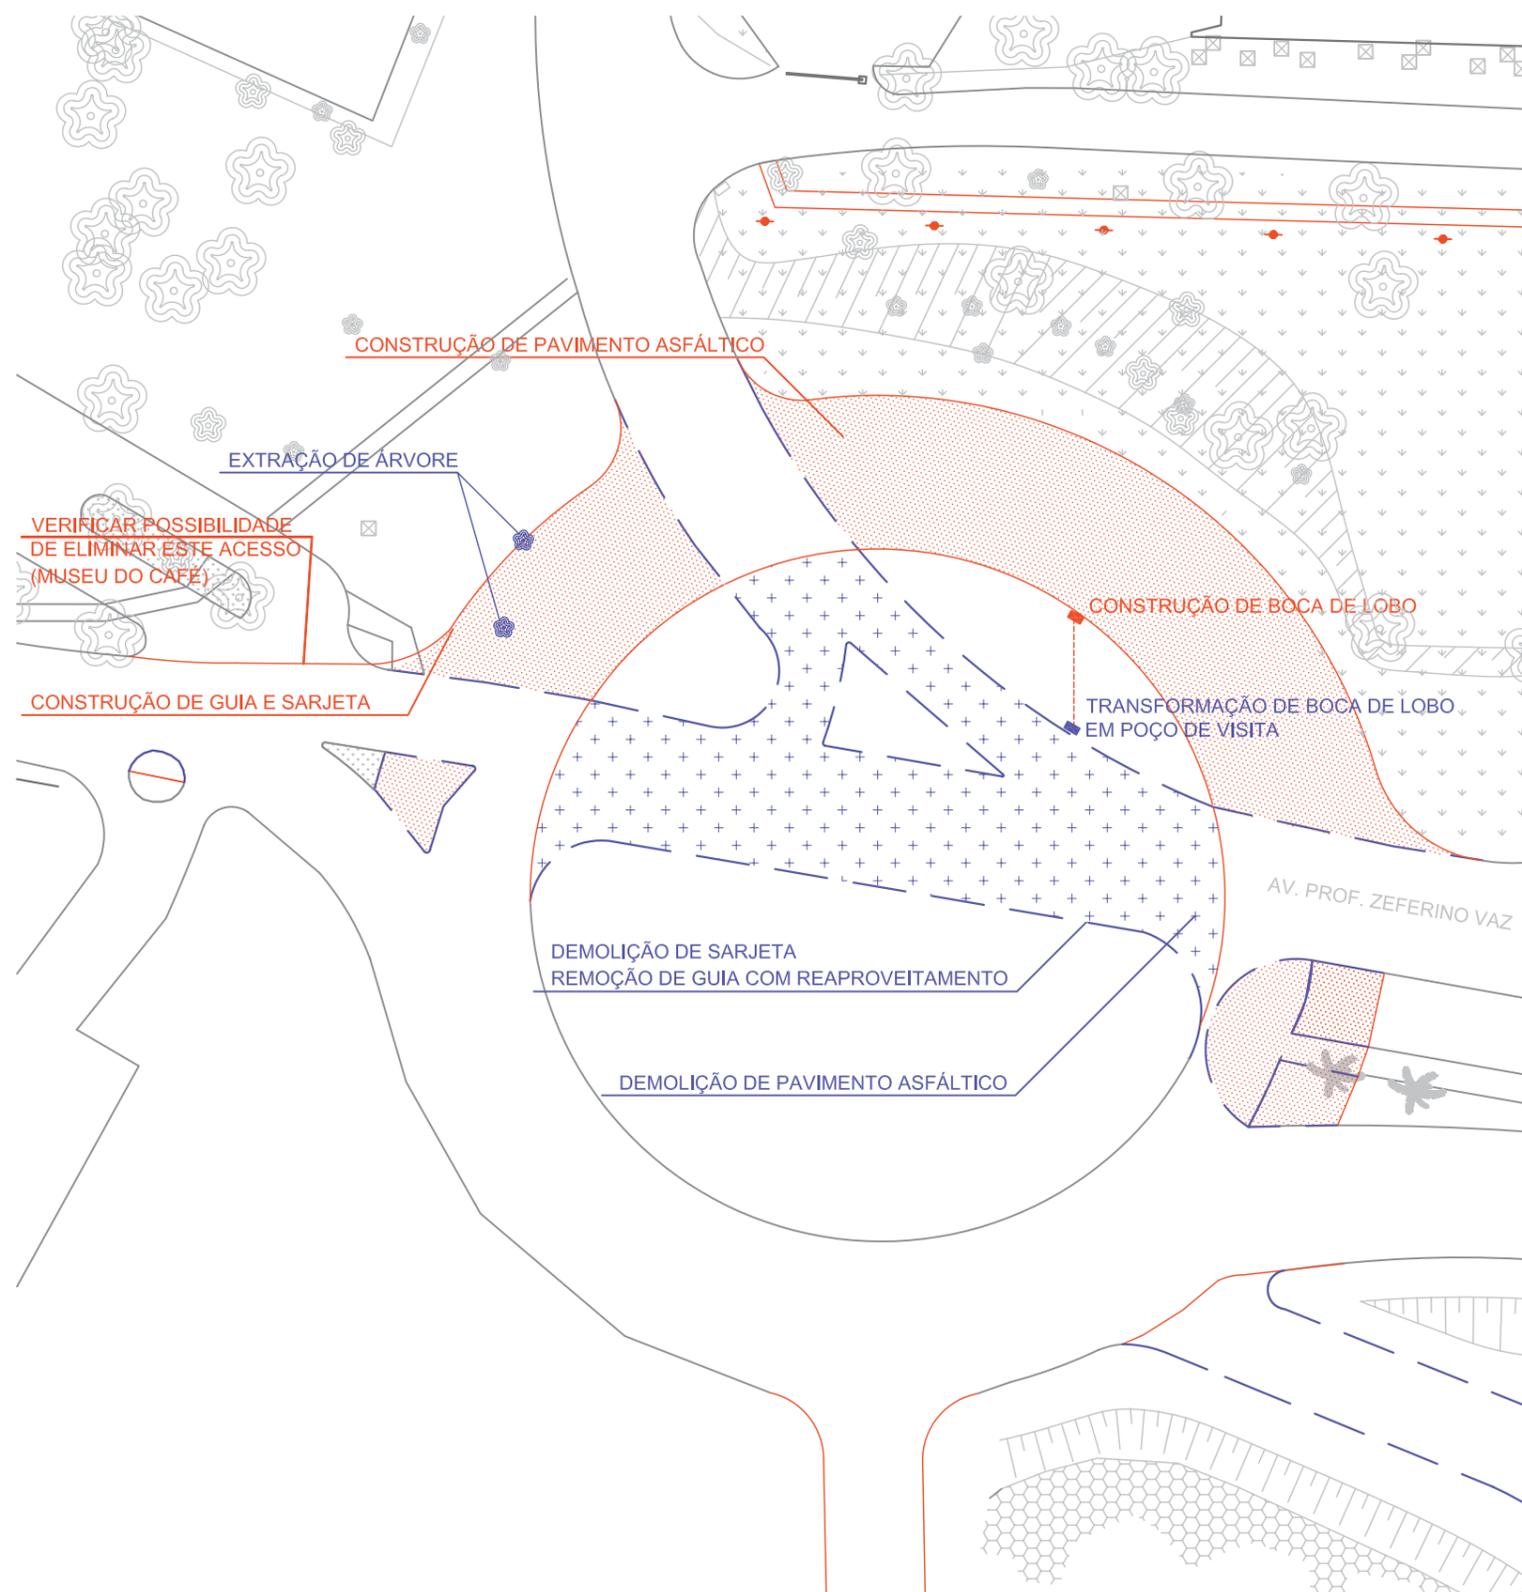

**Proposta viária 4**

## Quadros de áreas e estimativas de custos FCFRP

|                     | PRIORIDADE                     | FCFRP   | n. pav                        | área total | \$ estimado  |
|---------------------|--------------------------------|---|-------------------------------|------------|--------------|
| CONSTRUÇÃO          |                                | Subtotal Construção (exceto Bloco R)                        |                               | 7.556,50   | 7.291.050,00 |
|                     |                                | Bloco R   | 2                             | 1.820,00   | 2.433.769,00 |
|                     | P1                             | Depósito de Inflamáveis                                     | 1                             | 95,00      | 104.500,00   |
|                     | P1                             | Laboratório de Destilação de Solventes                      | 1                             | 65,00      | 71.500,00    |
|                     | P2                             | Bloco de Pesquisa (1a etapa)                                | 4                             | 1000,00    | 1.300.000,00 |
|                     |                                | Anfiteatro 1  | 1                             | 125,00     | 162.500,00   |
|                     |                                | Anfiteatro 2  | 1                             | 132,50     | 172.250,00   |
|                     |                                | Bloco de Pesquisa (2a etapa)                                | 3                             | 2525,00    | 3.282.500,00 |
|                     |                                | Bloco Didático  | 3                             | 1.614,00   | 1.936.800,00 |
|                     |                                | Centro Acadêmico  | 1                             | 180,00     | 216.000,00   |
|                     |                                | Sanitários para anfiteatros                                 | 1                             | 25,00      | 45.000,00    |
|                     | PAVIMENTAÇÃO                   |   | Subtotal Pavimentação         |            | 7.533,04     |
|                     |                                | Estacionamento do Bloco R (66 vagas)                        | -                             | 1.806,95   | 136.700,00   |
|                     |                                | Estacionamento Bloco Pesquisa (174 vagas)                   | -                             | 4.189,38   | 206.534,00   |
|                     |                                | Passarela aérea do Bloco M ao Novo Bloco de Pesquisa        | -                             | 65,22      | 92.489,00    |
|                     |                                | Calçadas em volta do Novo Bloco de Pesquisa                 | -                             | 170,20     | 93.140,00    |
|                     |                                | Calçada à esquerda da Av. Perimetral Leste                  | -                             | 155,54     | 8.849,00     |
|                     |                                | Calçada à direita da Av. Perimetral retificada              | -                             | 80,04      | 34.781,00    |
|                     |                                | Rampa à direita da Av. Perimetral Leste                     | -                             | 73,90      | 4.990,00     |
|                     |                                | Calçada da Perimetral ao Bloco M                            | -                             | 26,68      | 14.646,00    |
|                     |                                | Calçadas em frente ao Bloco A                               | -                             | 249,56     | 130.210,00   |
|                     |                                | Calçada da Av. Zeferino ao Bloco A                          | -                             | 105,06     | 6.463,00     |
|                     |                                | Calçada junto a base da escada de acesso, paralela a via    | -                             | 186,12     | 10.294,00    |
|                     |                                | Calçada do Bloco R ao Estacionamento 66 vagas               | -                             | 129,34     | 31.456,00    |
|                     |                                | Calçada do Bloco R ao Laboratório de Solventes              | -                             | 105,36     | 72.022,00    |
|                     |                                | Calçadas em volta do Novo Bloco de Pesquisa                 | -                             | 189,69     | 18.480,00    |
| REFORMA / DEMOLIÇÃO |                                |   | Subtotal Reforma ou demolição |            | 634,55       |
|                     | P3                             | Reforma Depósito de Inflamáveis e Lab. de Solventes para CA | 1                             | 134,00     | 107.200,00   |
|                     |                                | Reforma do Bloco E para ampliação de Labor. de Pesquisa     | 1                             | 180,00     | 144.000,00   |
|                     |                                | Demolição Labor. Destilação de Solventes (futuro)           | 1                             | 39,00      | 11.700,00    |
|                     |                                | Demolição Bloco I (Cantina)                                 | 1                             | 95,33      | 28.599,00    |
|                     |                                | Demolição Depósito de Inflamáveis (futuro)                  | 1                             | 95,00      | 28.500,00    |
|                     |                                | Demolição Sala de moagem e secagem de vegetais              | 1                             | 38,65      | 11.595,00    |
|                     |                                | Demolição Manutenção Geral                                  | 1                             | 48,12      | 14.436,00    |
|                     | Demolição Pequena Sala Bloco F | 1   | 4,45                          | 1.335,00   |              |

|  |                                    |
|--|------------------------------------|
|  | Obra em licitação                  |
|  | Prioridades indicadas pela Unidade |

# Quadros de áreas e estimativas de custos FORP

|                       | PRIORIDADE   | FORP  | n. pav                              | área total      | \$ estimado         |                     |
|-----------------------|--|---|-------------------------------------|-----------------|---------------------|---------------------|
| CONSTRUÇÃO            |  | <b>Subtotal Construção</b>  |                                     | <b>6.353,37</b> | <b>7.647.495,00</b> |                     |
|                       | P2   | Bloco Didático (1ª etapa)   | 2                                   | 1.000,00        | 1.200.000,00        |                     |
|                       | P3   | Biotério (Canil) ampliado (1ª etapa)  | 1                                   | 200,00          | 200.000,00          |                     |
|                       |  | Ampliação Bloco D (lado direito - 2ª etapa)                                   | 2                                   | 1.456,00        | 1.892.800,00        |                     |
|                       |  | Bloco Didático (2ª etapa)   | 2                                   | 248,00          | 297.600,00          |                     |
|                       |  | Biotério (Canil) ampliado (2ª etapa)  | 1                                   | 770,00          | 770.000,00          |                     |
|                       |  | Ampliação Bloco D (lado esquerdo - 1ª etapa)                                  | 2                                   | 742,00          | 964.600,00          |                     |
|                       |  | Serviços e Centro Acadêmico (C.A.) - 1ª etapa                                 | 1                                   | 288,00          | 345.600,00          |                     |
|                       |  | Serviços e Centro Acadêmico (C.A.) - 2ª etapa                                 | 1                                   | 176,00          | 211.200,00          |                     |
|                       |  | Anfiteatro e Sanitários   | 1                                   | 295,00          | 383.500,00          |                     |
|                       |  | Novo Bloco Administrativo   | 2                                   | 1.000,00        | 1.200.000,00        |                     |
|                       |  | Rampa de concreto - C.A e Cantina   | -                                   | 31,70           | 2.378,00            |                     |
|                       |  | Duas rampas metálicas - futuro Bloco Administrativo                           | -                                   | 79,59           | 97.577,00           |                     |
|                       |  | Duas rampas metálicas - Bloco Didático  | -                                   | 67,08           | 82.240,00           |                     |
|                       | PAVIMENTAÇÃO   |   | <b>Subtotal Pavimentação</b>        |                 | <b>9.884,18</b>     | <b>1.011.682,00</b> |
|                       |  | Estacionamento (40 vagas) e (65 vagas)  | -                                   | 2.334,34        | 264.714,00          |                     |
|                       |  | Calçada da passarela (trecho Norte-Sul FCRP) ao Novo Canil                    | -                                   | 509,93          | 188.673,00          |                     |
|                       |  | Calçada do Salão Nobre aos Estacionamentos de 40 vagas e de 65 vagas          | -                                   | 233,79          | 28.450,00           |                     |
|                       |  | Calçada entre o Salão Nobre e o futuro Bloco Administrativo                   | -                                   | 81,00           | 3.777,00            |                     |
|                       |  | Calçada do Salão Nobre à calçada do Canil                                     | -                                   | 117,28          | 14.272,00           |                     |
|                       |  | Praças e calçadas junto ao futuro Bloco Administrativo- cimentado desempenado | -                                   | 207,94          | 11.525,00           |                     |
|                       |  | Praças e calçadas junto ao futuro Bloco Administrativo- blocos intertravados  | -                                   | 577,79          | 26.234,00           |                     |
|                       |  | Praças e calçadas junto ao Bloco Didático- cimentado desempenado              | -                                   | 219,56          | 12.178,00           |                     |
|                       |  | Praças e calçadas junto ao Bloco Didático- blocos intertravados               | -                                   | 333,83          | 15.292,00           |                     |
|                       |  | Praças e calçadas junto ao Bloco do C.A e cantina- cimentado desempenado      | -                                   | 138,05          | 7.842,00            |                     |
|                       |  | Praças e calçadas junto ao Bloco do C.A e cantina- blocos intertravados       | -                                   | 495,17          | 22.379,00           |                     |
|                       |  | Rampa de acesso a FORP  | -                                   | 107,04          | 6.556,00            |                     |
|                       |  | Calçada da casa de máquinas   | -                                   | 20,10           | 2.446,00            |                     |
|                       |  | Estacionamento (62 vagas) e (66 vagas)  | -                                   | 2.903,56        | 283.392,00          |                     |
|                       |  | Calçada do Bloco M ao Estacionamento (62 vagas)                               | -                                   | 157,62          | 9.255,00            |                     |
|                       |  | Estacionamento junto ao Bloco Didático (10 vagas)                             | -                                   | 321,28          | 36.433,00           |                     |
|                       |  | Estacionamentos junto ao Bloco Didático (9 vagas)                             | -                                   | 649,31          | 48.928,00           |                     |
| REFORMA/<br>DEMOLIÇÃO |  |   | <b>Subtotal Reforma e demolição</b> |                 | <b>1.451,95</b>     | <b>666.585,00</b>   |
|                       |  |   | Demolição Bloco H                   | 1               | 83,15               | 24.945,00           |
|                       |  | Reforma Salão Nobre (1ª etapa)  | 1                                   | 462,00          | 369.600,00          |                     |
|                       |  | Demolição Bloco I (Lagro - Gerenciamento de resíduos)                         | 1                                   | 45,15           | 13.545,00           |                     |
|                       |  | Demolição dos Blocos K e O  | 1                                   | 861,65          | 258.495,00          |                     |
|                       |  | Adequação da via junto ao Bloco K   | -                                   | 417,51          | 6.933,00            |                     |
|                       |  | Adequação da via de acesso ao platô do C.A.                                   | -                                   | 59,08           | 22.404,00           |                     |
|                       |  | Estacionamento junto ao futuro Bloco Administrativo (21 vagas)                | -                                   | 738,49          | 52.270,00           |                     |
|                       | Acesso entre a via interna da FORP e o futuro Bloco Administrativo | -   | 248,84                              | 22.904,00       |                     |                     |

 Prioridades indicadas pela Unidade

## Quadros de áreas e estimativas de custos - Áreas comuns e obras viárias

| PRIORIDADE | Áreas comuns FORP e FCFRP   | n. pav | área total      | \$ estimado       |
|------------|---|--------|-----------------|-------------------|
|            | <b>Subtotal Passarelas</b>  |        | <b>1.025,00</b> | <b>511.250,00</b> |
|            | Passarela (trecho Norte-Sul/ FCFRP)                                     | -      | 522,00          | 213.498,00        |
|            | Passarela (trecho Leste-Oeste)  | -      | 503,00          | 205.727,00        |
|            | Passarela (Trecho Norte-Sul/ FORP)                                      | -      | 225,00          | 92.025,00         |
|            | <b>Subtotal Reforma e Demolição</b>                                     |        | <b>393,00</b>   | <b>314.400,00</b> |
|            | Reforma do Biotério (Canil) para Manutenção FORP/FCFRP e Sala de Moagem | 1      | 393,00          | 314.400,00        |

 Prioridade indicada pela COESF

| Obras viárias do campus que interferem na área da FCFRP e FORP |   | área            | \$ estimado       |
|--|---|-----------------|-------------------|
| <b>TOTAL</b>   |   | <b>3.339,03</b> | <b>195.318,00</b> |
| Complementação da Rotatória para Av. Perimetral Leste          | - | 1.600,00        | 74.459,00         |
| Adequação Av. Luigi Rosiello (junto à Praça Fritz Koberle)     | - | 606,00          | 57.292,00         |
| Adequação Av. Luigi Rosiello (junto ao futuro Bl. R)           | - | 700,00          | 42.784,00         |
| Lombada  | - | 314,28          | 14.600,00         |
| Rampas de acessibilidade                                       | - | 118,75          | 6.183,00          |

Custos estimados por m<sup>2</sup>

R\$/m<sup>2</sup>

|                         |      |
|-------------------------|------|
| Biotério (Canil)        | 1000 |
| Solventes e Inflamáveis | 1100 |
| Salas comuns            | 1200 |
| Laboratorios            | 1300 |
| Área de sanitários      | 1800 |
| Demolição               | 300  |
| Reforma                 | 800  |

## Reitora

Profa. Dra. Suely Vilela

## Coordenadoria do Espaço Físico da USP - COESF

Coordenador: Prof. Dr. João Cyro André

Diretor da Divisão de Planejamento: Arq. Sérgio Luiz de Assumpção

## Faculdade de Ciências Farmacêuticas de Ribeirão Preto

Diretor: Prof. Dr. Augusto César Cropanese Spadaro

## Faculdade de Odontologia de Ribeirão Preto

Diretora: Profa. Dra. Marisa Semprini

## Prefeitura do Campus Administrativo de Ribeirão Preto - PCARP

Prefeito: Prof. Dr. José Aparecido da Silva

## Plano Diretor da FCFRP e da FORP

Autoria: Arq. Neyde A. Joppert Cabral

Colaboração - Estagiárias: Alda R. B. Minioli, Bruna Luz, Lívia G. Cavalcante e Luciana S. Ferreira

## Levantamento Topográfico

Palaretti Jul 2003 / Mar 2006

## Desenhos Técnicos

Estagiárias: Alda R. B. Minioli, Bruna Luz, Lívia G. Cavalcante e Luciana S. Ferreira

## Levantamento Fotográfico, Estimativa de Custos e Diagramação

Estagiária: Alda R. B. Minioli



**UNIVERSIDADE DE SÃO PAULO**  
**FACULDADE DE ODONTOLOGIA DE RIBEIRÃO PRETO**

Seção de Apoio Acadêmico

Of. SCAPACA/246/FORP/30082006

Senhor Coordenador

Informamos que o Conselho Técnico Administrativo, desta Faculdade, em sua 185ª Sessão ordinária, realizada em 14 de agosto de 2006, aprovou o projeto referente ao Plano de Expansão de área física da Faculdade de Odontologia de Ribeirão Preto, proposto por essa Coordenadoria.

Atenciosamente,

  
**Prof. Dra. Marisa Semprini**  
Diretora

Ilmo. Sr.

**Prof. Dr. João Cyro André**

Coordenador da Coordenadoria do Espaço Físico

Universidade de São Paulo