

LABORATÓRIOS DO EDIFÍCIO ANEXO

Reforma para adequação dos laboratórios

OBRA CONCLUÍDA

ÁREA
580,00 m²


PROJETO
SEF

OBRA
Construtora Brasfort
Ltda.


PERÍODO
jul-2020
nov-2020

VALOR DA OBRA
R\$ 282.901,96


Realização de obras de adequação das bancada e das instalações hidráulicas e elétricas, revisão do sistema de climatização, instalação de barreira de luz e película UV nas janelas, conforme a necessidade dos ambientes, instalação de bancada em inox no Laboratório de Conservação e Restauro de Papel e Fotografia e execução de piso em resina epóxi em todos os laboratórios.

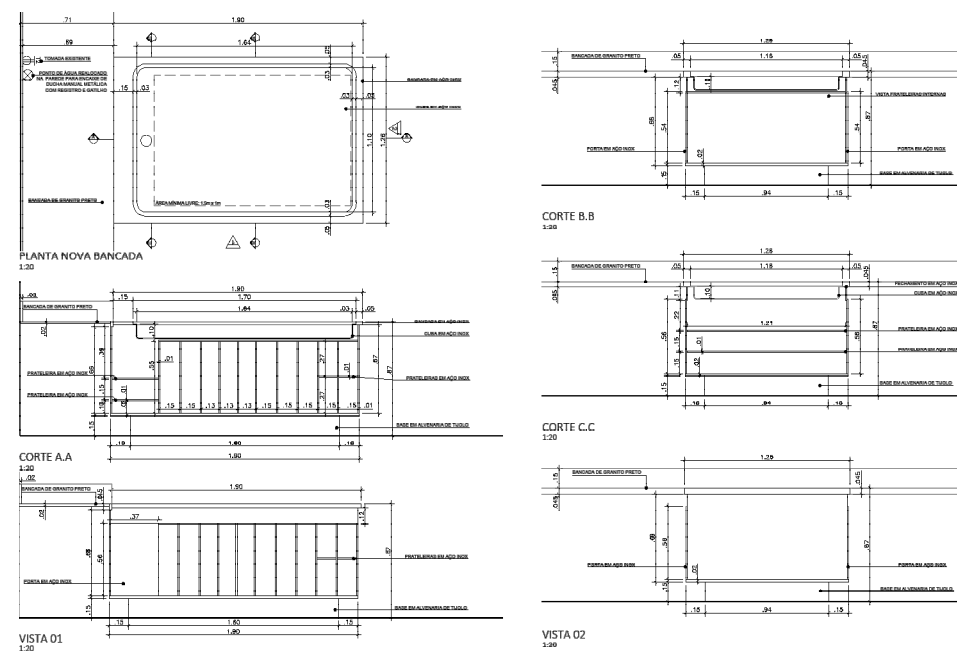

Projeto para a bancada em aço inox

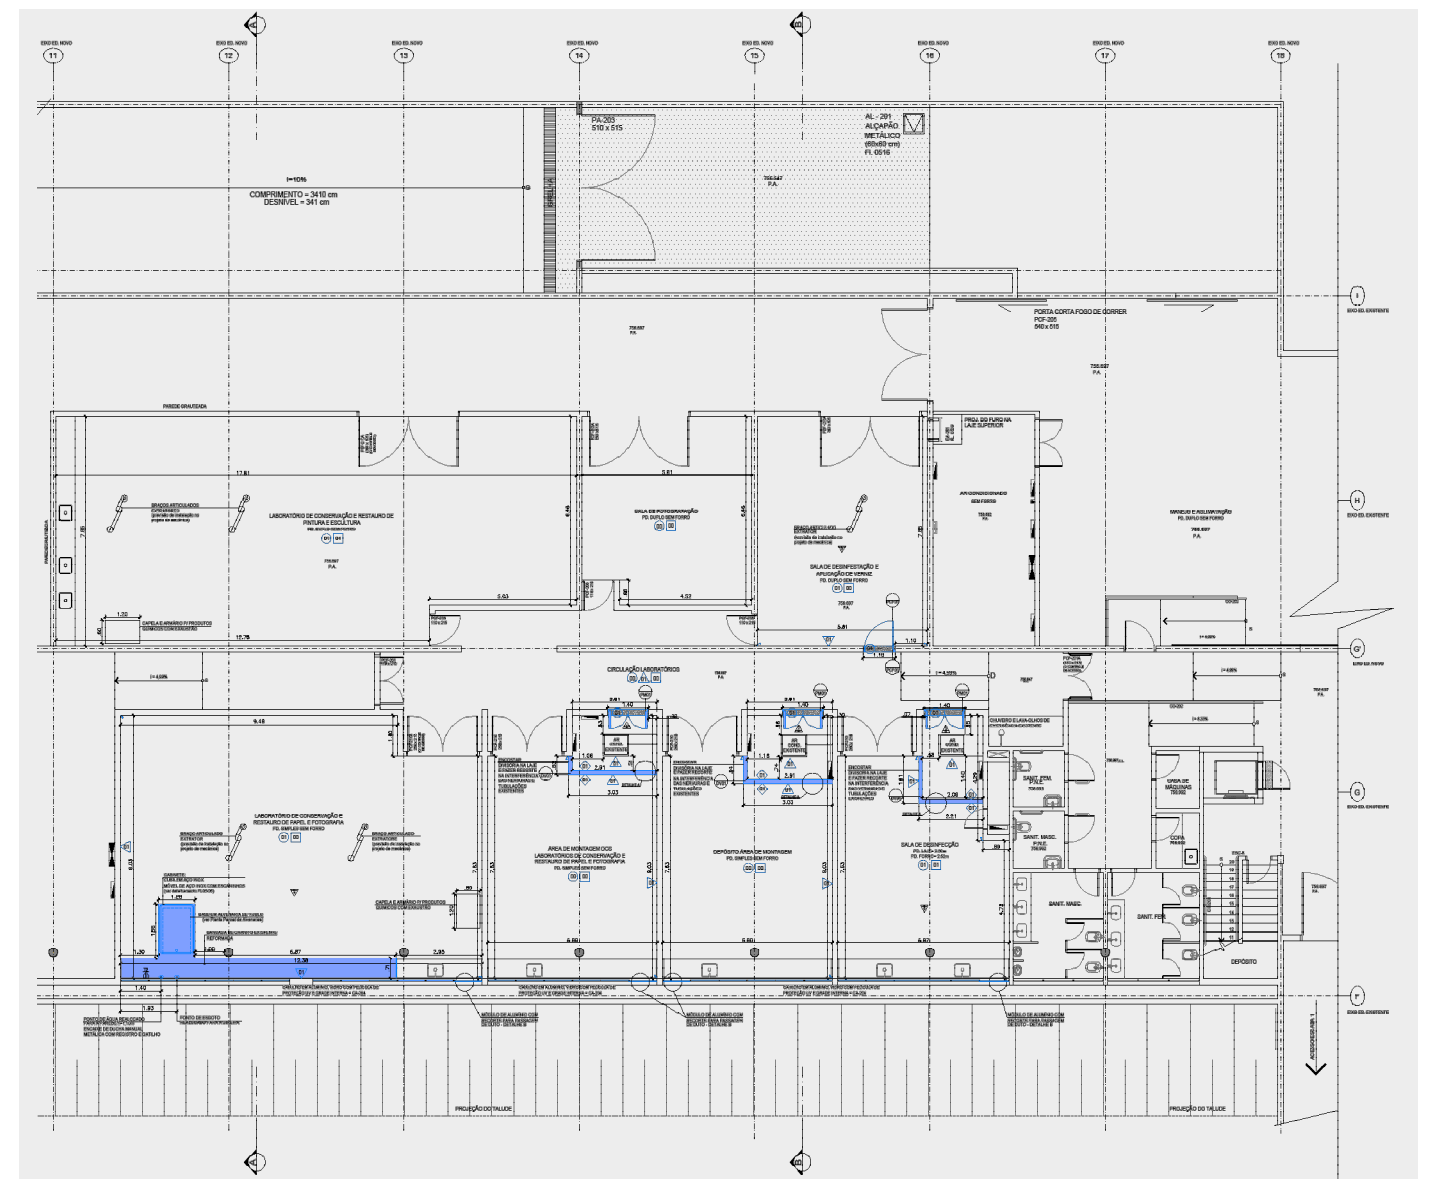


Planta baixa das áreas que sofreram intervenções

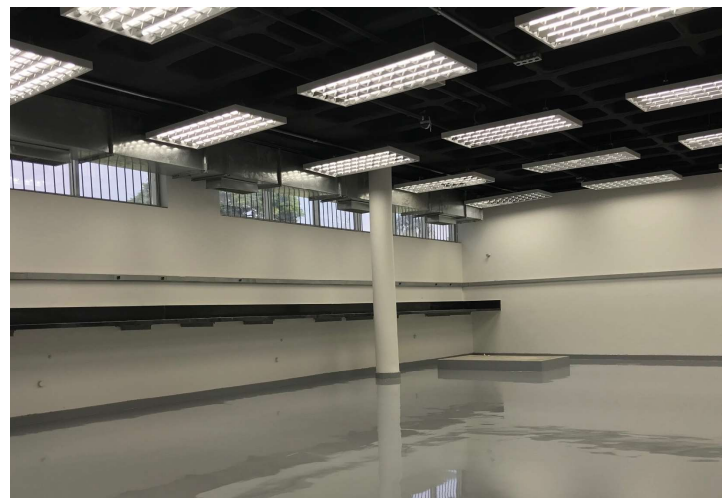

Laboratório de Conservação e Restauro de Papel e Fotografia



Bancada em aço inox

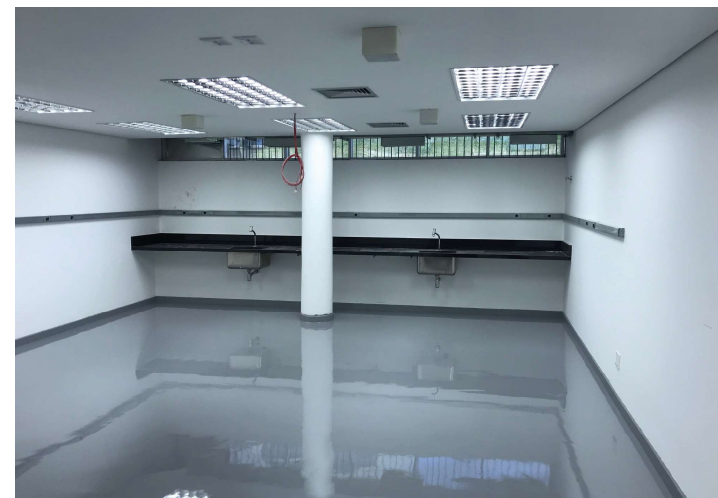

Sala de Desinfecção



Laboratório de Conservação e Restauro de Pintura e Escultura