

EDIFÍCIO PRINCIPAL DO MUSEU DE ZOOLOGIA

Reforma para prevenção e combate de incêndios

EM PROJETO

ÁREA

7,316,82 m²

PROJETO


SEF/ Coutotec
Engenharia Civil
Ltda. / Contratto
Perícias, Laudos e
Projetos Ltda.

SITUAÇÃO


em desenvolvimento




Fachada principal do Museu

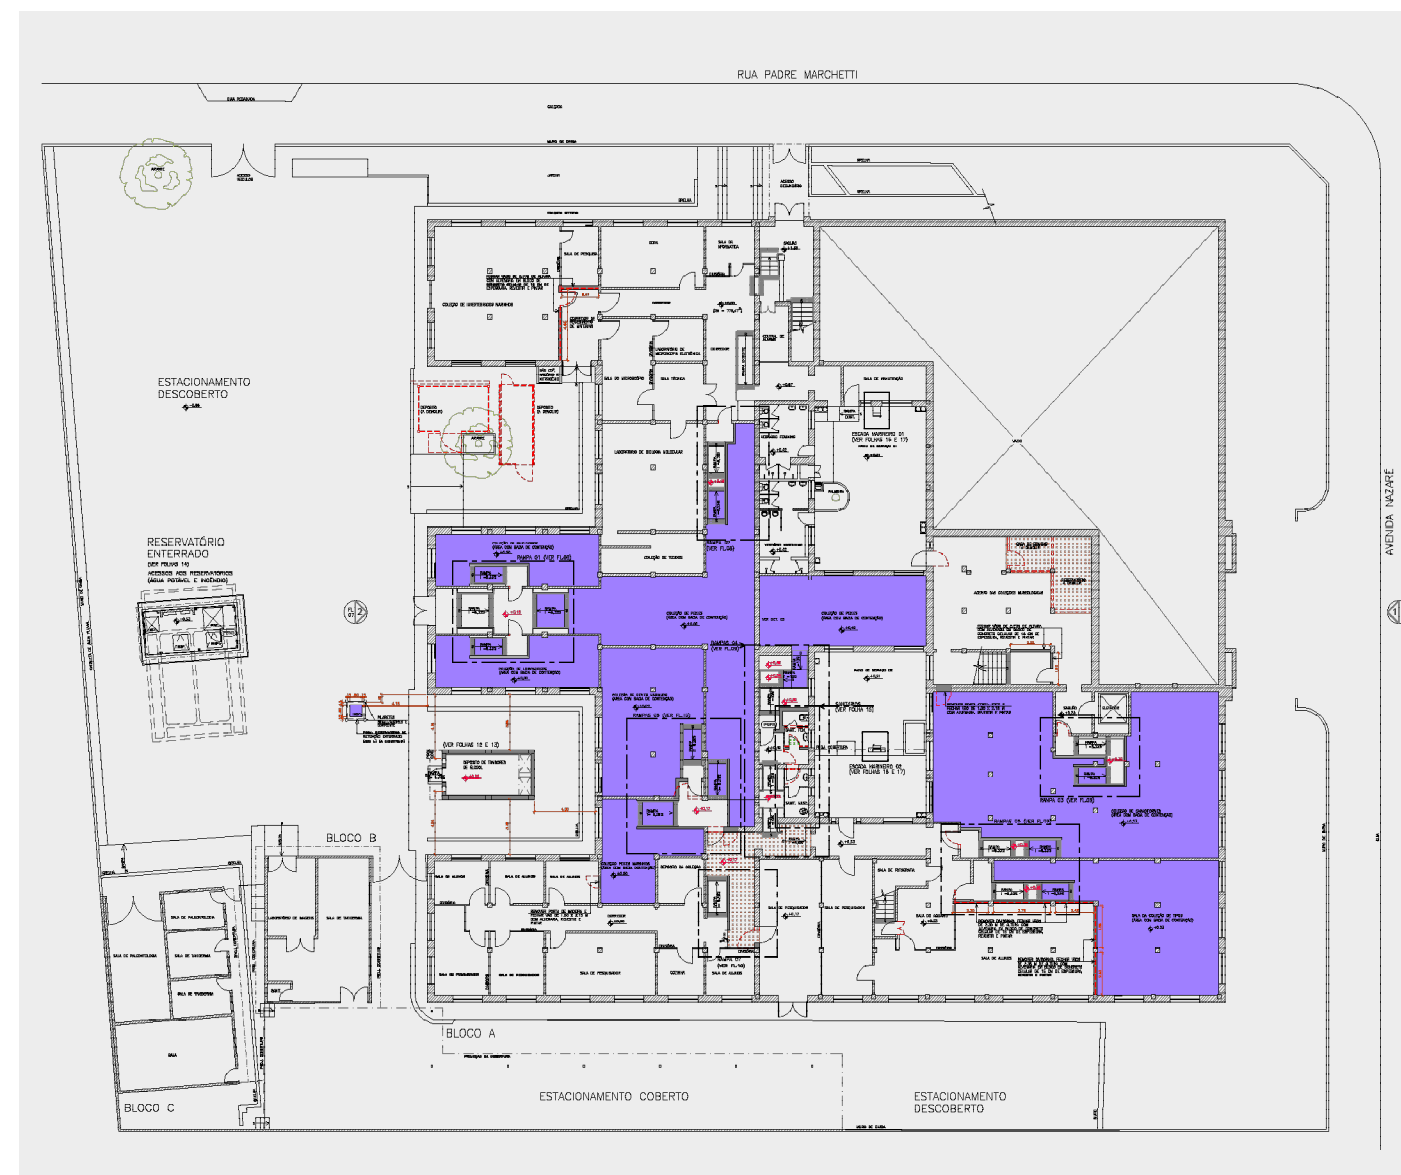

Planta baixa do pavimento térreo com indicação das áreas de criação das bacias de contenção de líquidos inflamáveis [em azul]

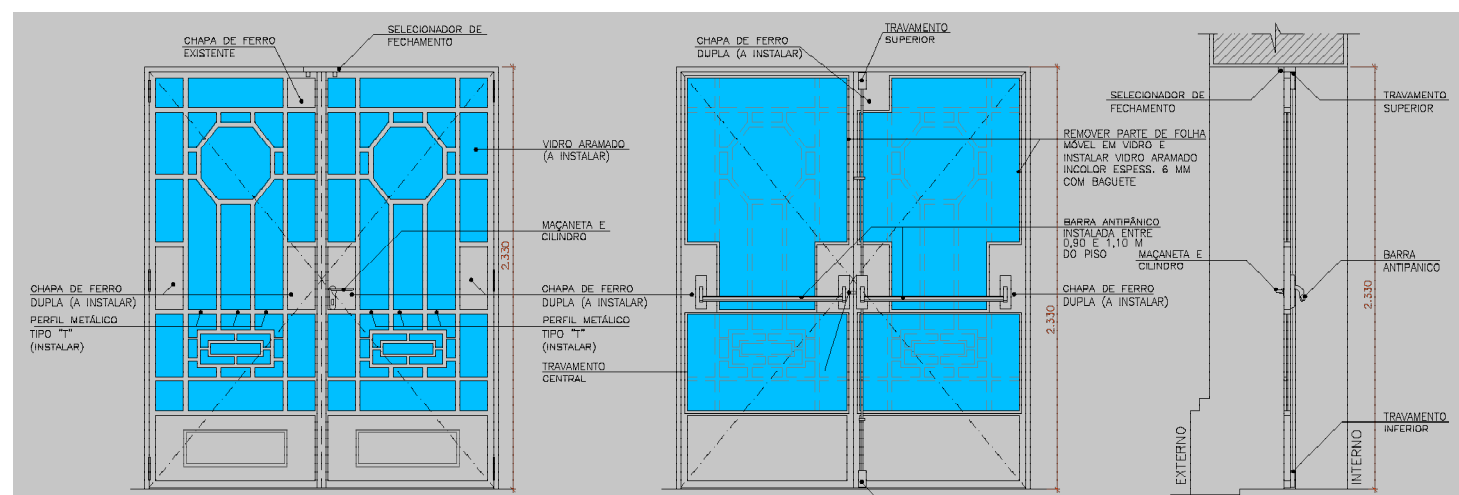

Instalação de barras antipânico nas portas existentes

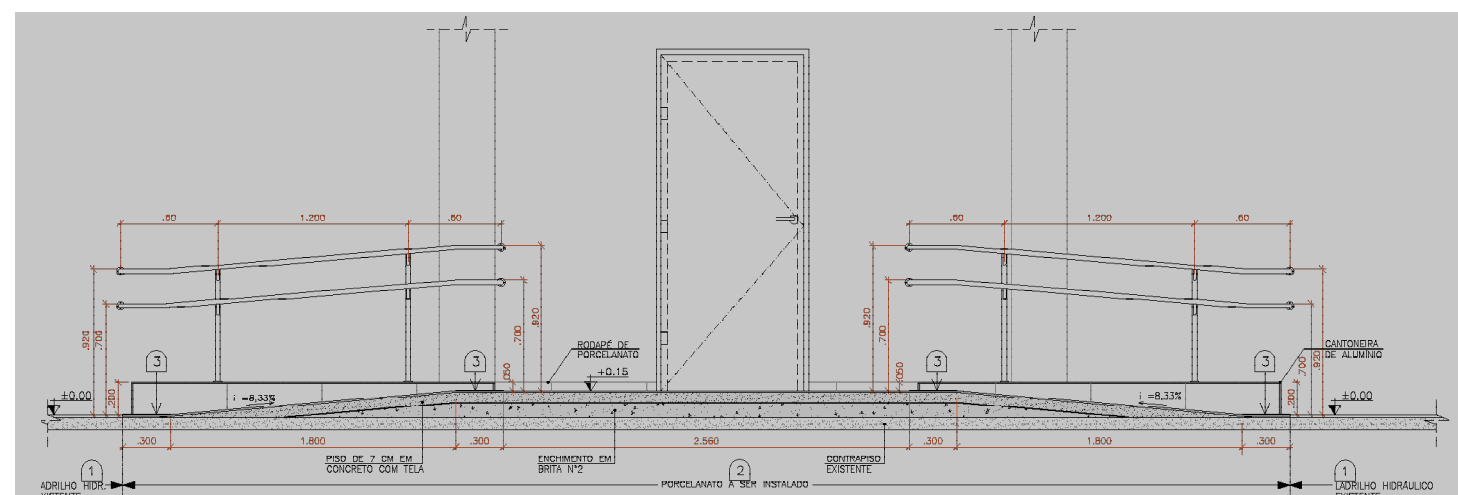

Corte de uma das rampas para criação das bacias de contenção de líquidos inflamáveis