

EM PROJETO

ÁREA

38.282,63 m²

PROJETO

SEF/ AC Fontes
Serviços de
Engenharia/
GRS Soluções
em Engenharia/
Sr. Sky Soluções
Construtivas/
Stec Engenharia
e Consultoria/ R.
B. de Godoy Horn
Instalações/ Roberto
Leal Teodoro
Prestação de
Serviços


SITUAÇÃO

em desenvolvimento


HOSPITAL UNIVERSITÁRIO

Projeto de adequação para acessibilidade, segurança e climatização

O projeto prevê ampla reforma, estando previstas, resumidamente, as seguintes intervenções: reforma do acesso principal e recepção; instalação de novos sistemas de detecção, alarme de incêndio e iluminação de emergência; reforma da rede de hidrantes e construção de abrigo para bombas de incêndio; adequação de rotas de fuga, saídas de emergência, reforma das escadas de emergência existentes e construção de novas escadas; reforma para adequar elevadores de emergência; reformas nos sistemas de instalações elétricas e de SPDA; adequações de acessibilidade em auditórios; e instalação de novos sistemas de ar condicionado nas UTIs e Centros Cirúrgico e Obstétrico.

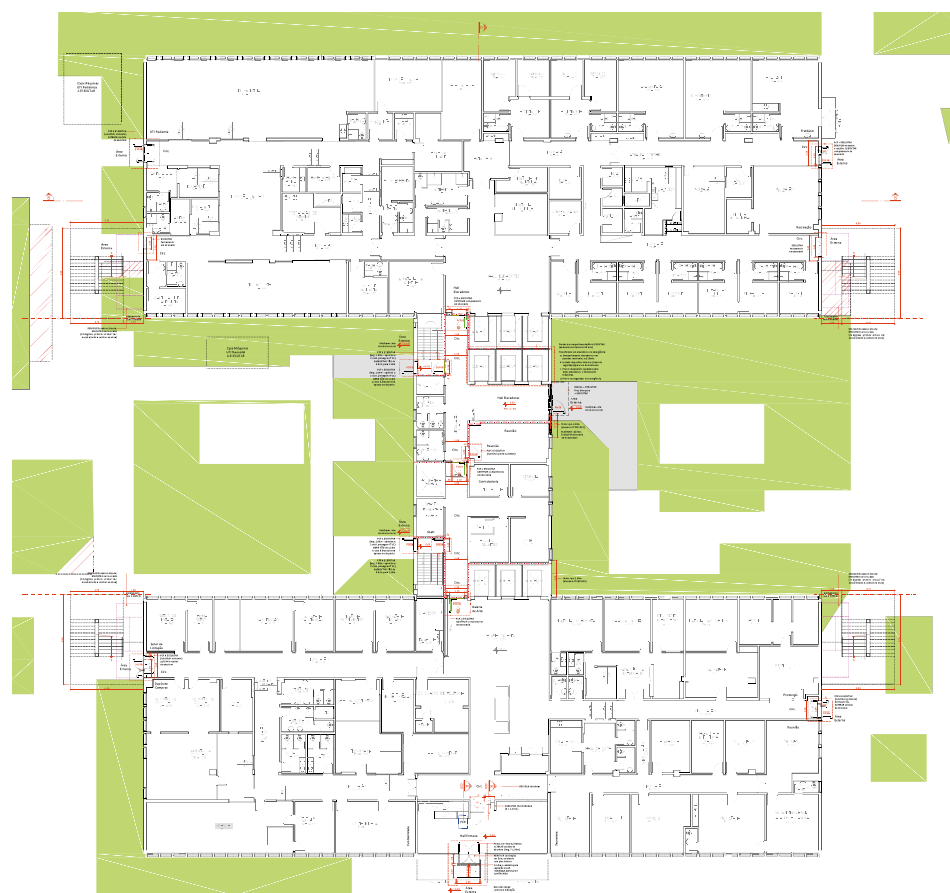

Planta baixa do 3º pavimento com indicação das intervenções [em vermelho]

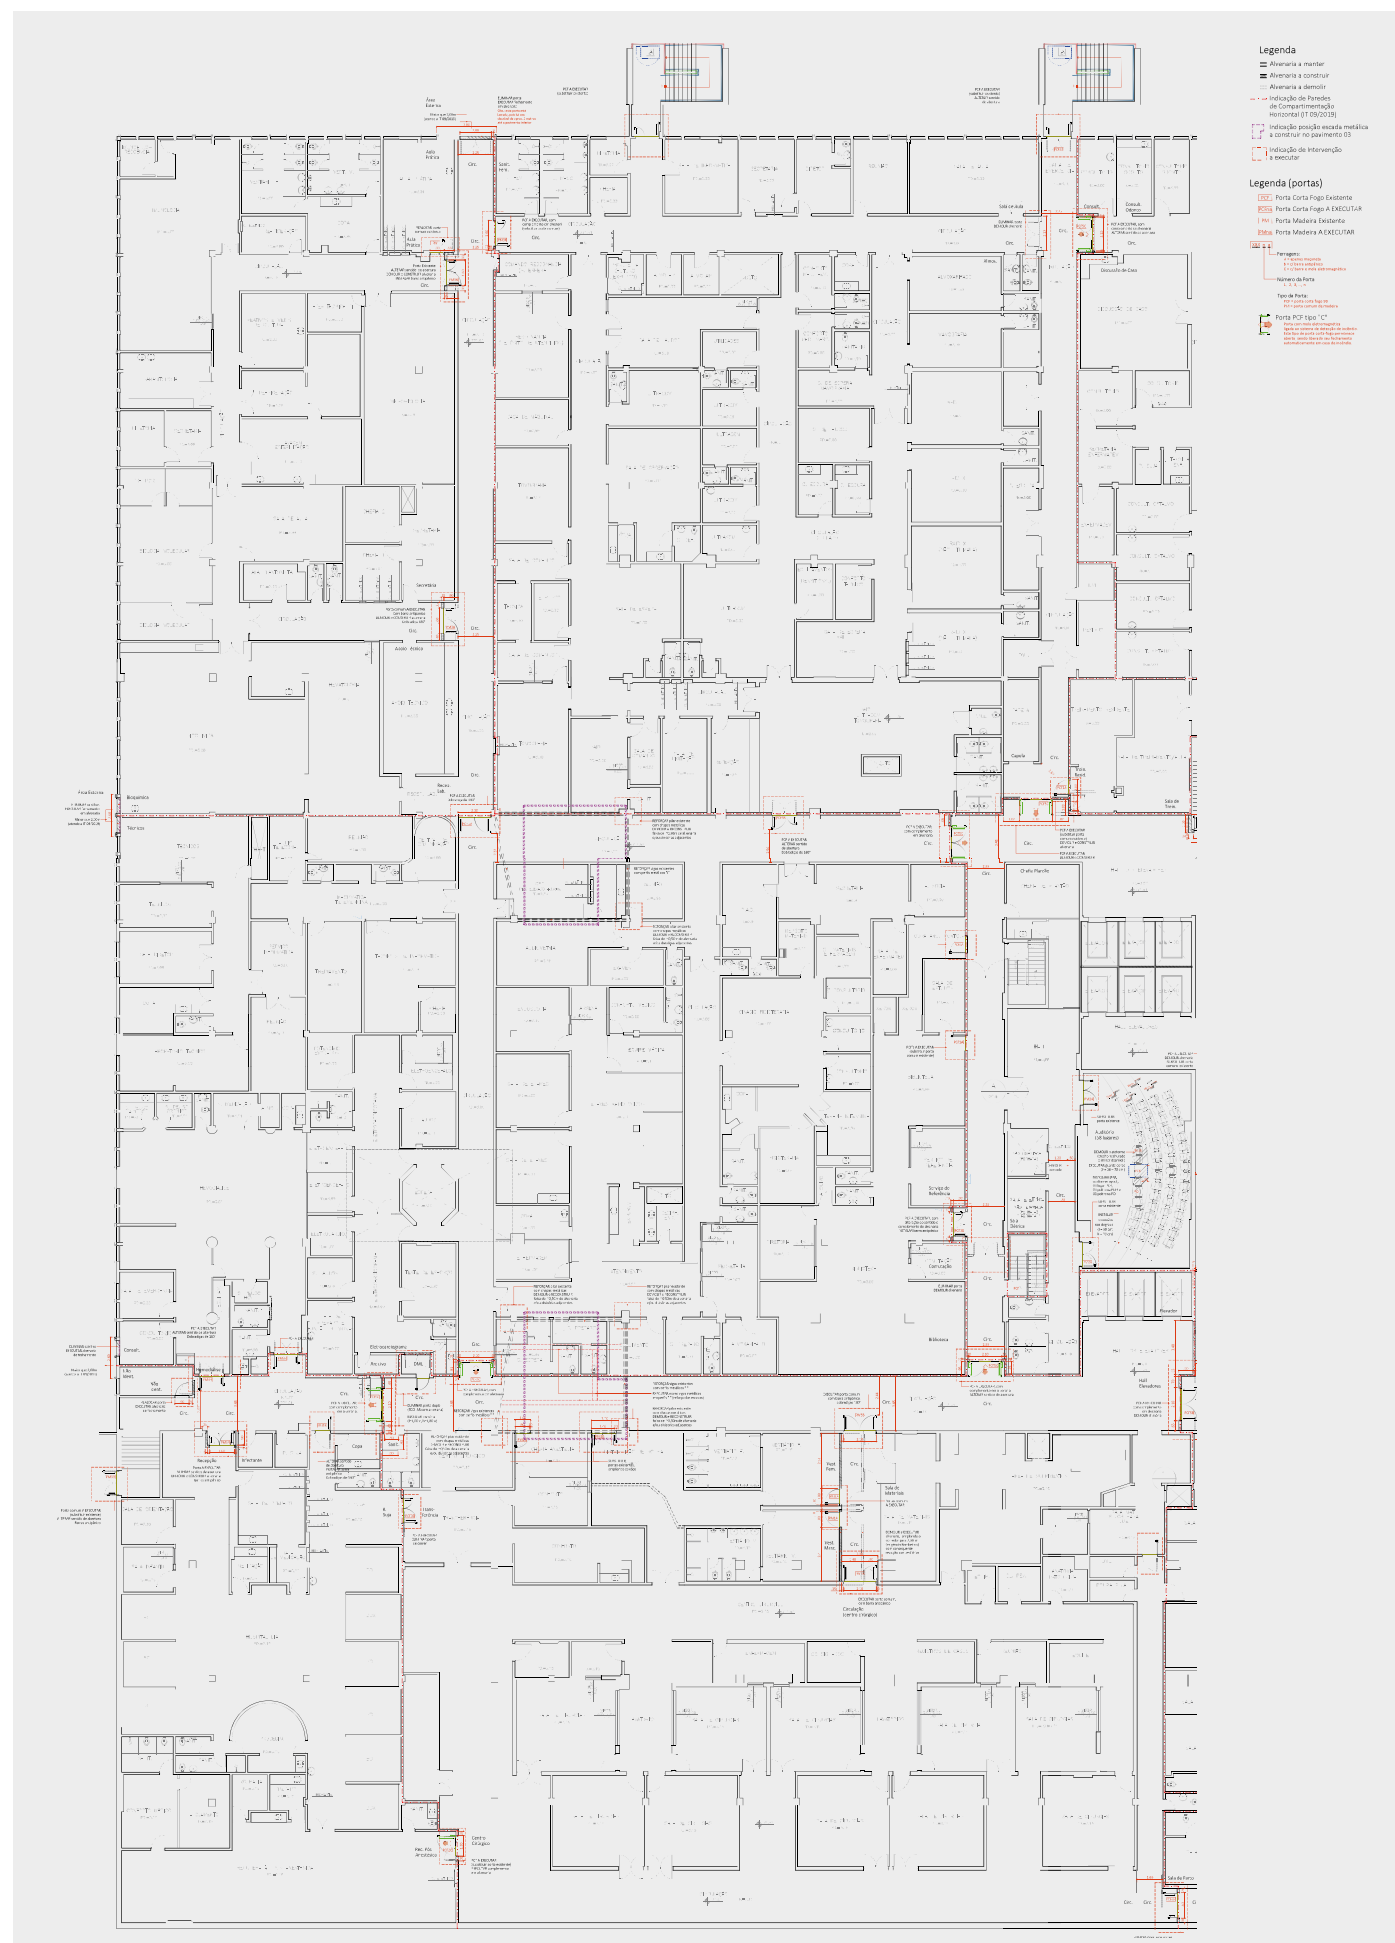

Porção sudeste da planta baixa do 1º pavimento com indicação das intervenções [em vermelho]