

BIBLIOTECA FLORESTAN FERNANDES

Reforma da cobertura da biblioteca


EM PROJETO

ÁREA
998,47 m²


PROJETO
SEF

SITUAÇÃO
em desenvolvimento


Reforma completa da cobertura, inclusive SPDA [Sistema de Proteção Contra Descargas Atmosféricas] e instalação de linha de vida no edifício da Biblioteca Florestan Fernandes da Faculdade de Filosofia, Letras e Ciências Humanas [FFLCH].

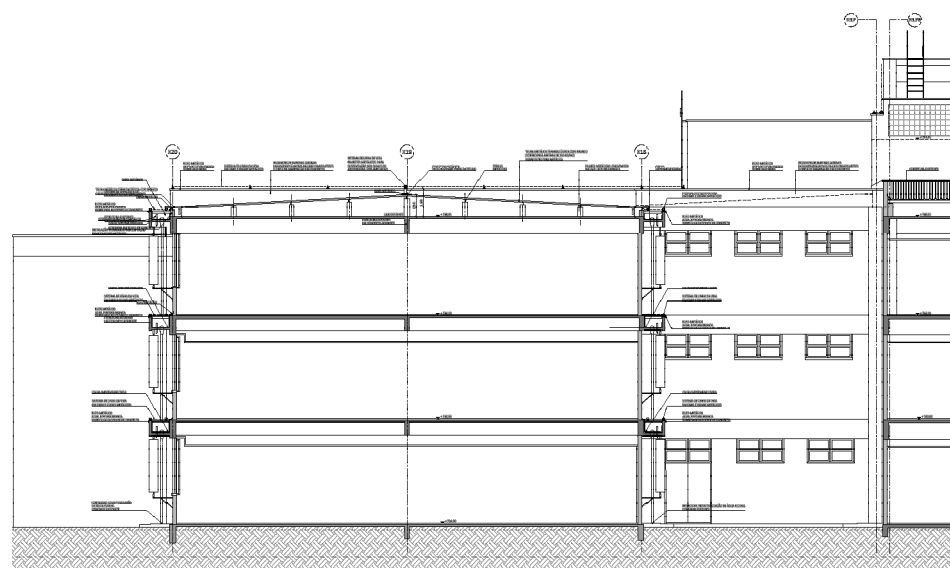


Corte transversal do edifício

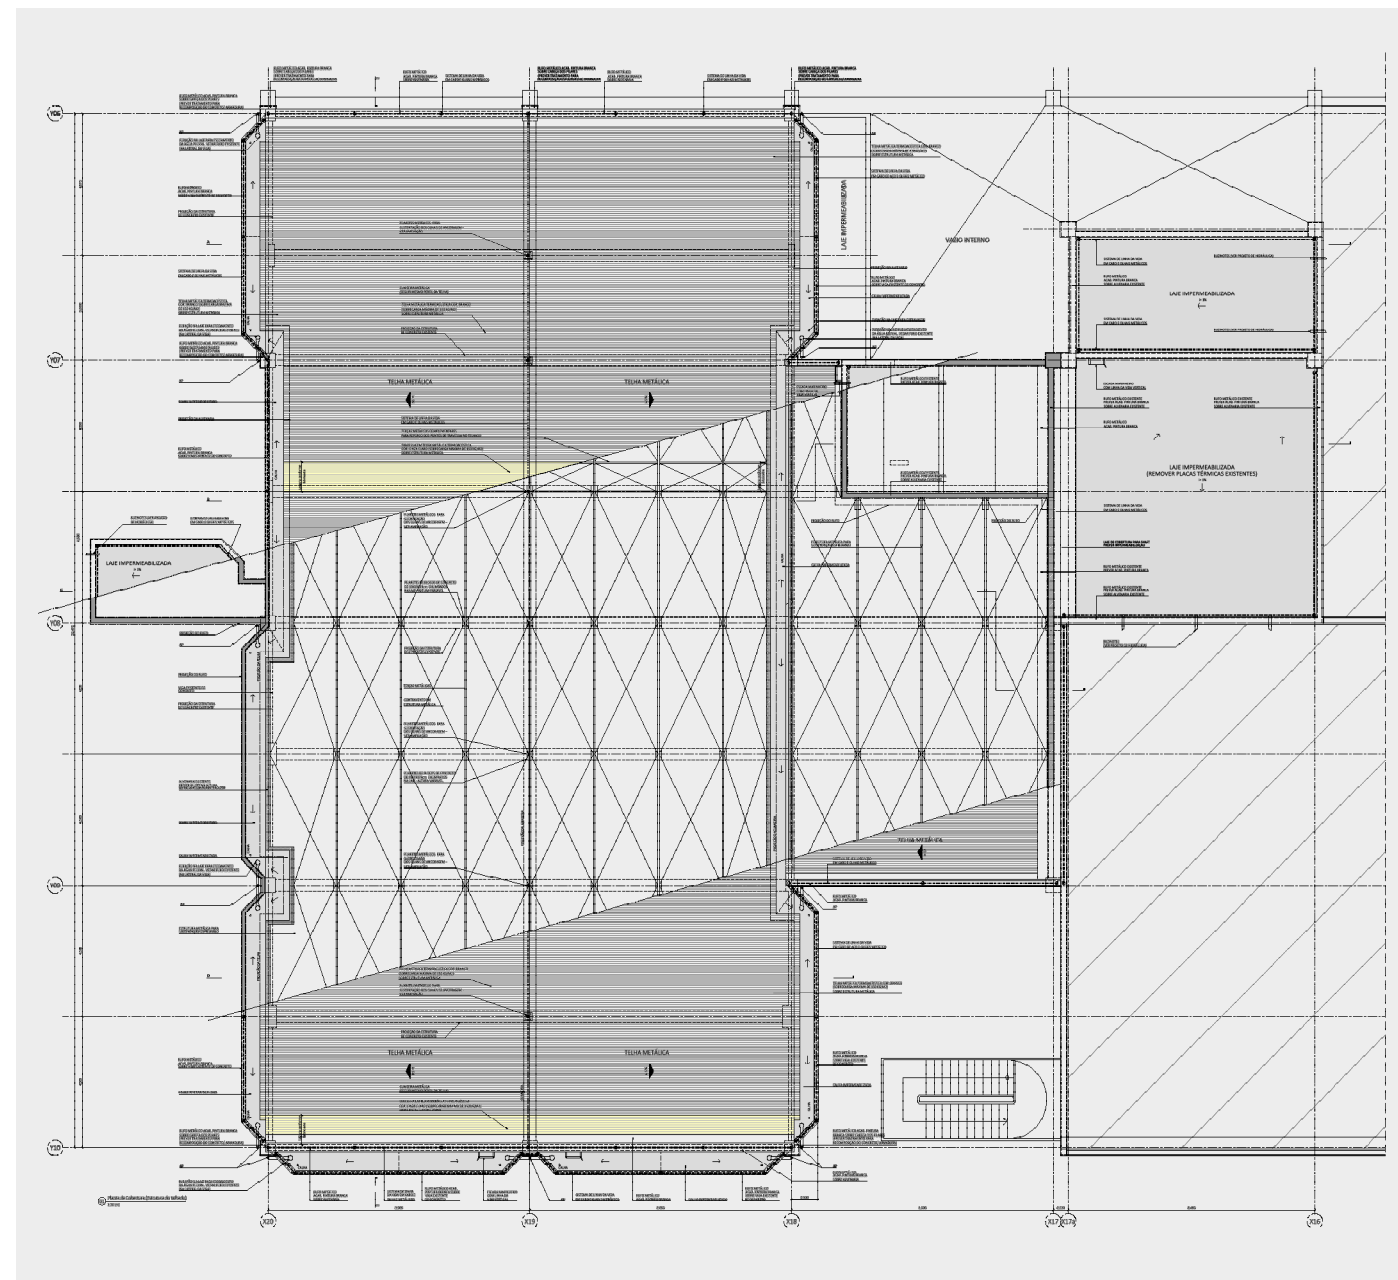

Planta baixa da cobertura com a indicação das intervenções

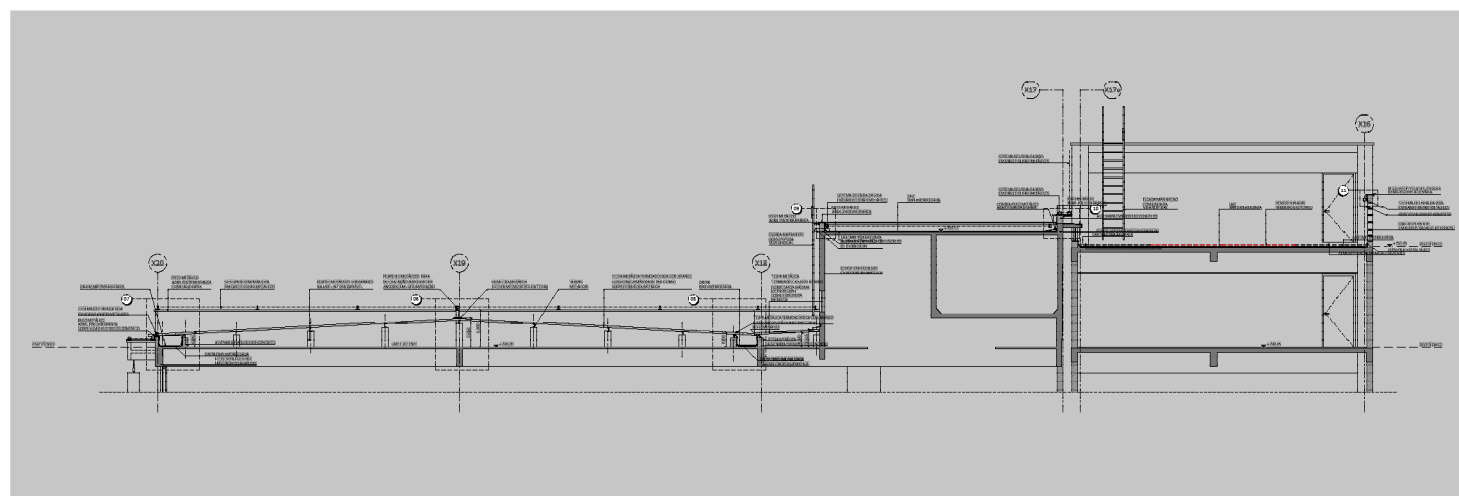

Corte transversal passando pelas áreas técnicas

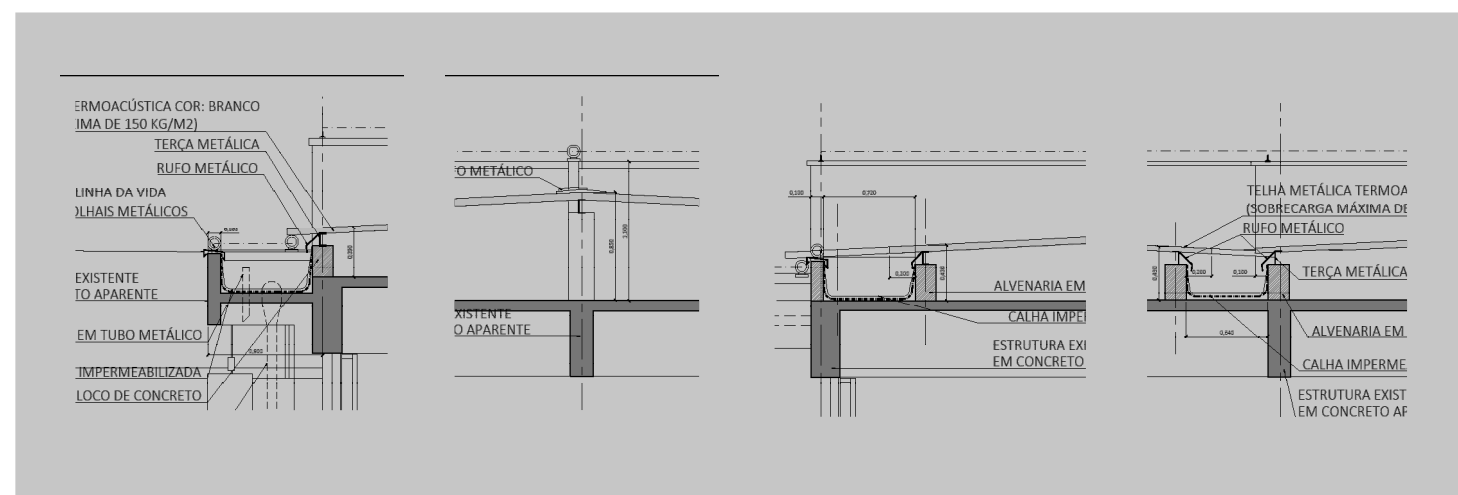

Detalhes diversos das intervenções na cobertura