




graco

PARQUE TECNOLÓGICO



● Implantação
Escala 1:250

IMPLANTAÇÃO GERAL : ETAPA I

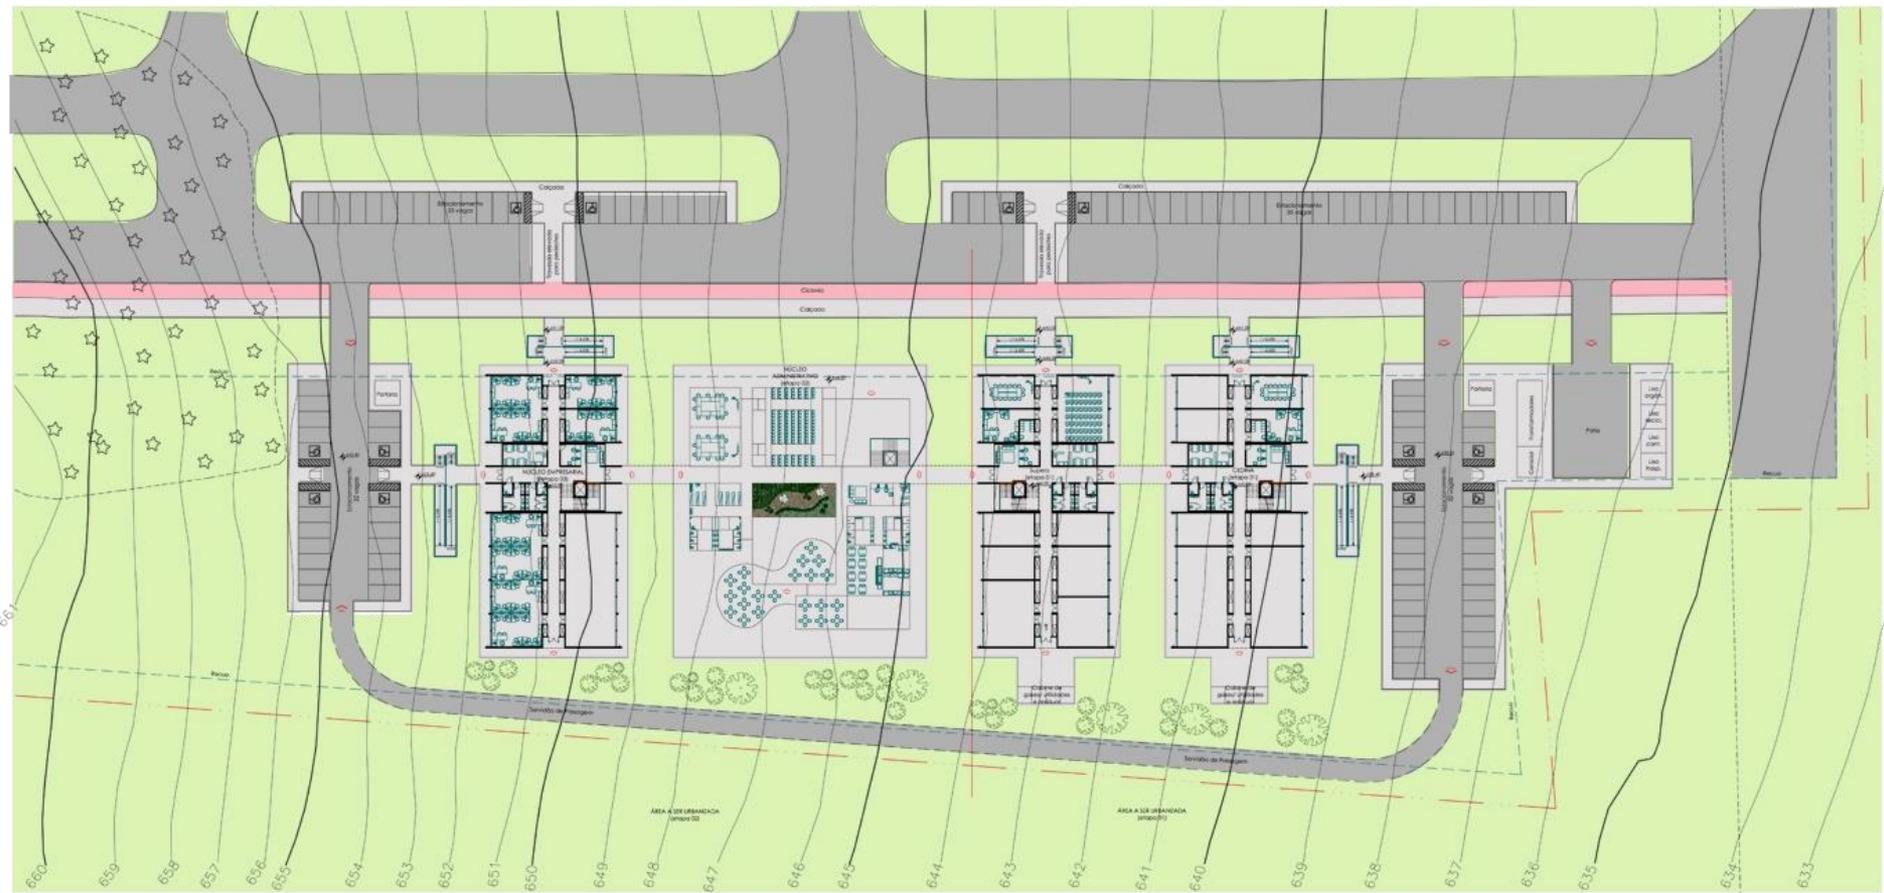

● Implantação
Escala 1:250

IMPLANTAÇÃO GERAL : ETAPA II




graco

PERSPECTIVAS ETAPA I



ETAPA 1 – PERSPECTIVA : VISTA FACHADA LESTE

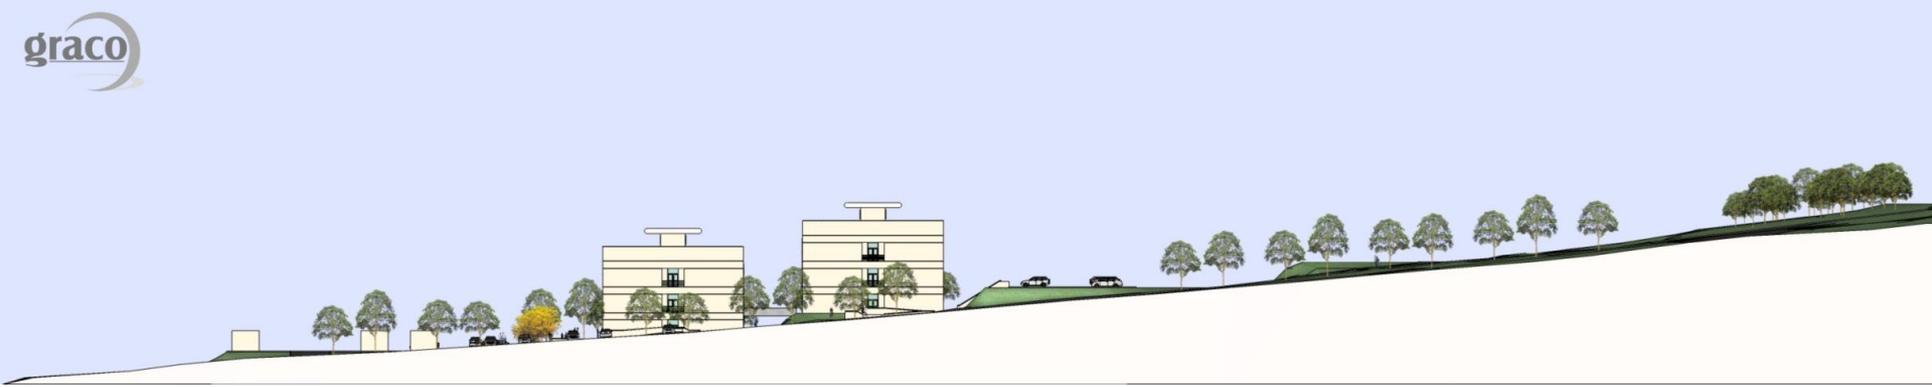

ETAPA 1 – ELEVAÇÃO FACHADA NORTE



ETAPA 1 – PERSPECTIVA : VISTA FACHADA SUL



ETAPA 1 – ELEVAÇÃO FACHADA SUL



ETAPA 1 – PERSPECTIVA : vista frontal; acesso à via interna