



ESCOLA DE ENFERMAGEM DA USP


CLIENTE:

AVENIDA DOUTOR ENEAS CARVALHO DE AGUIAR, 419
LOCAL:

LEVANTAMENTO DA EDIFICAÇÃO

PROJETO - 1ª ETAPA:

SÃO PAULO
MUNICÍPIO

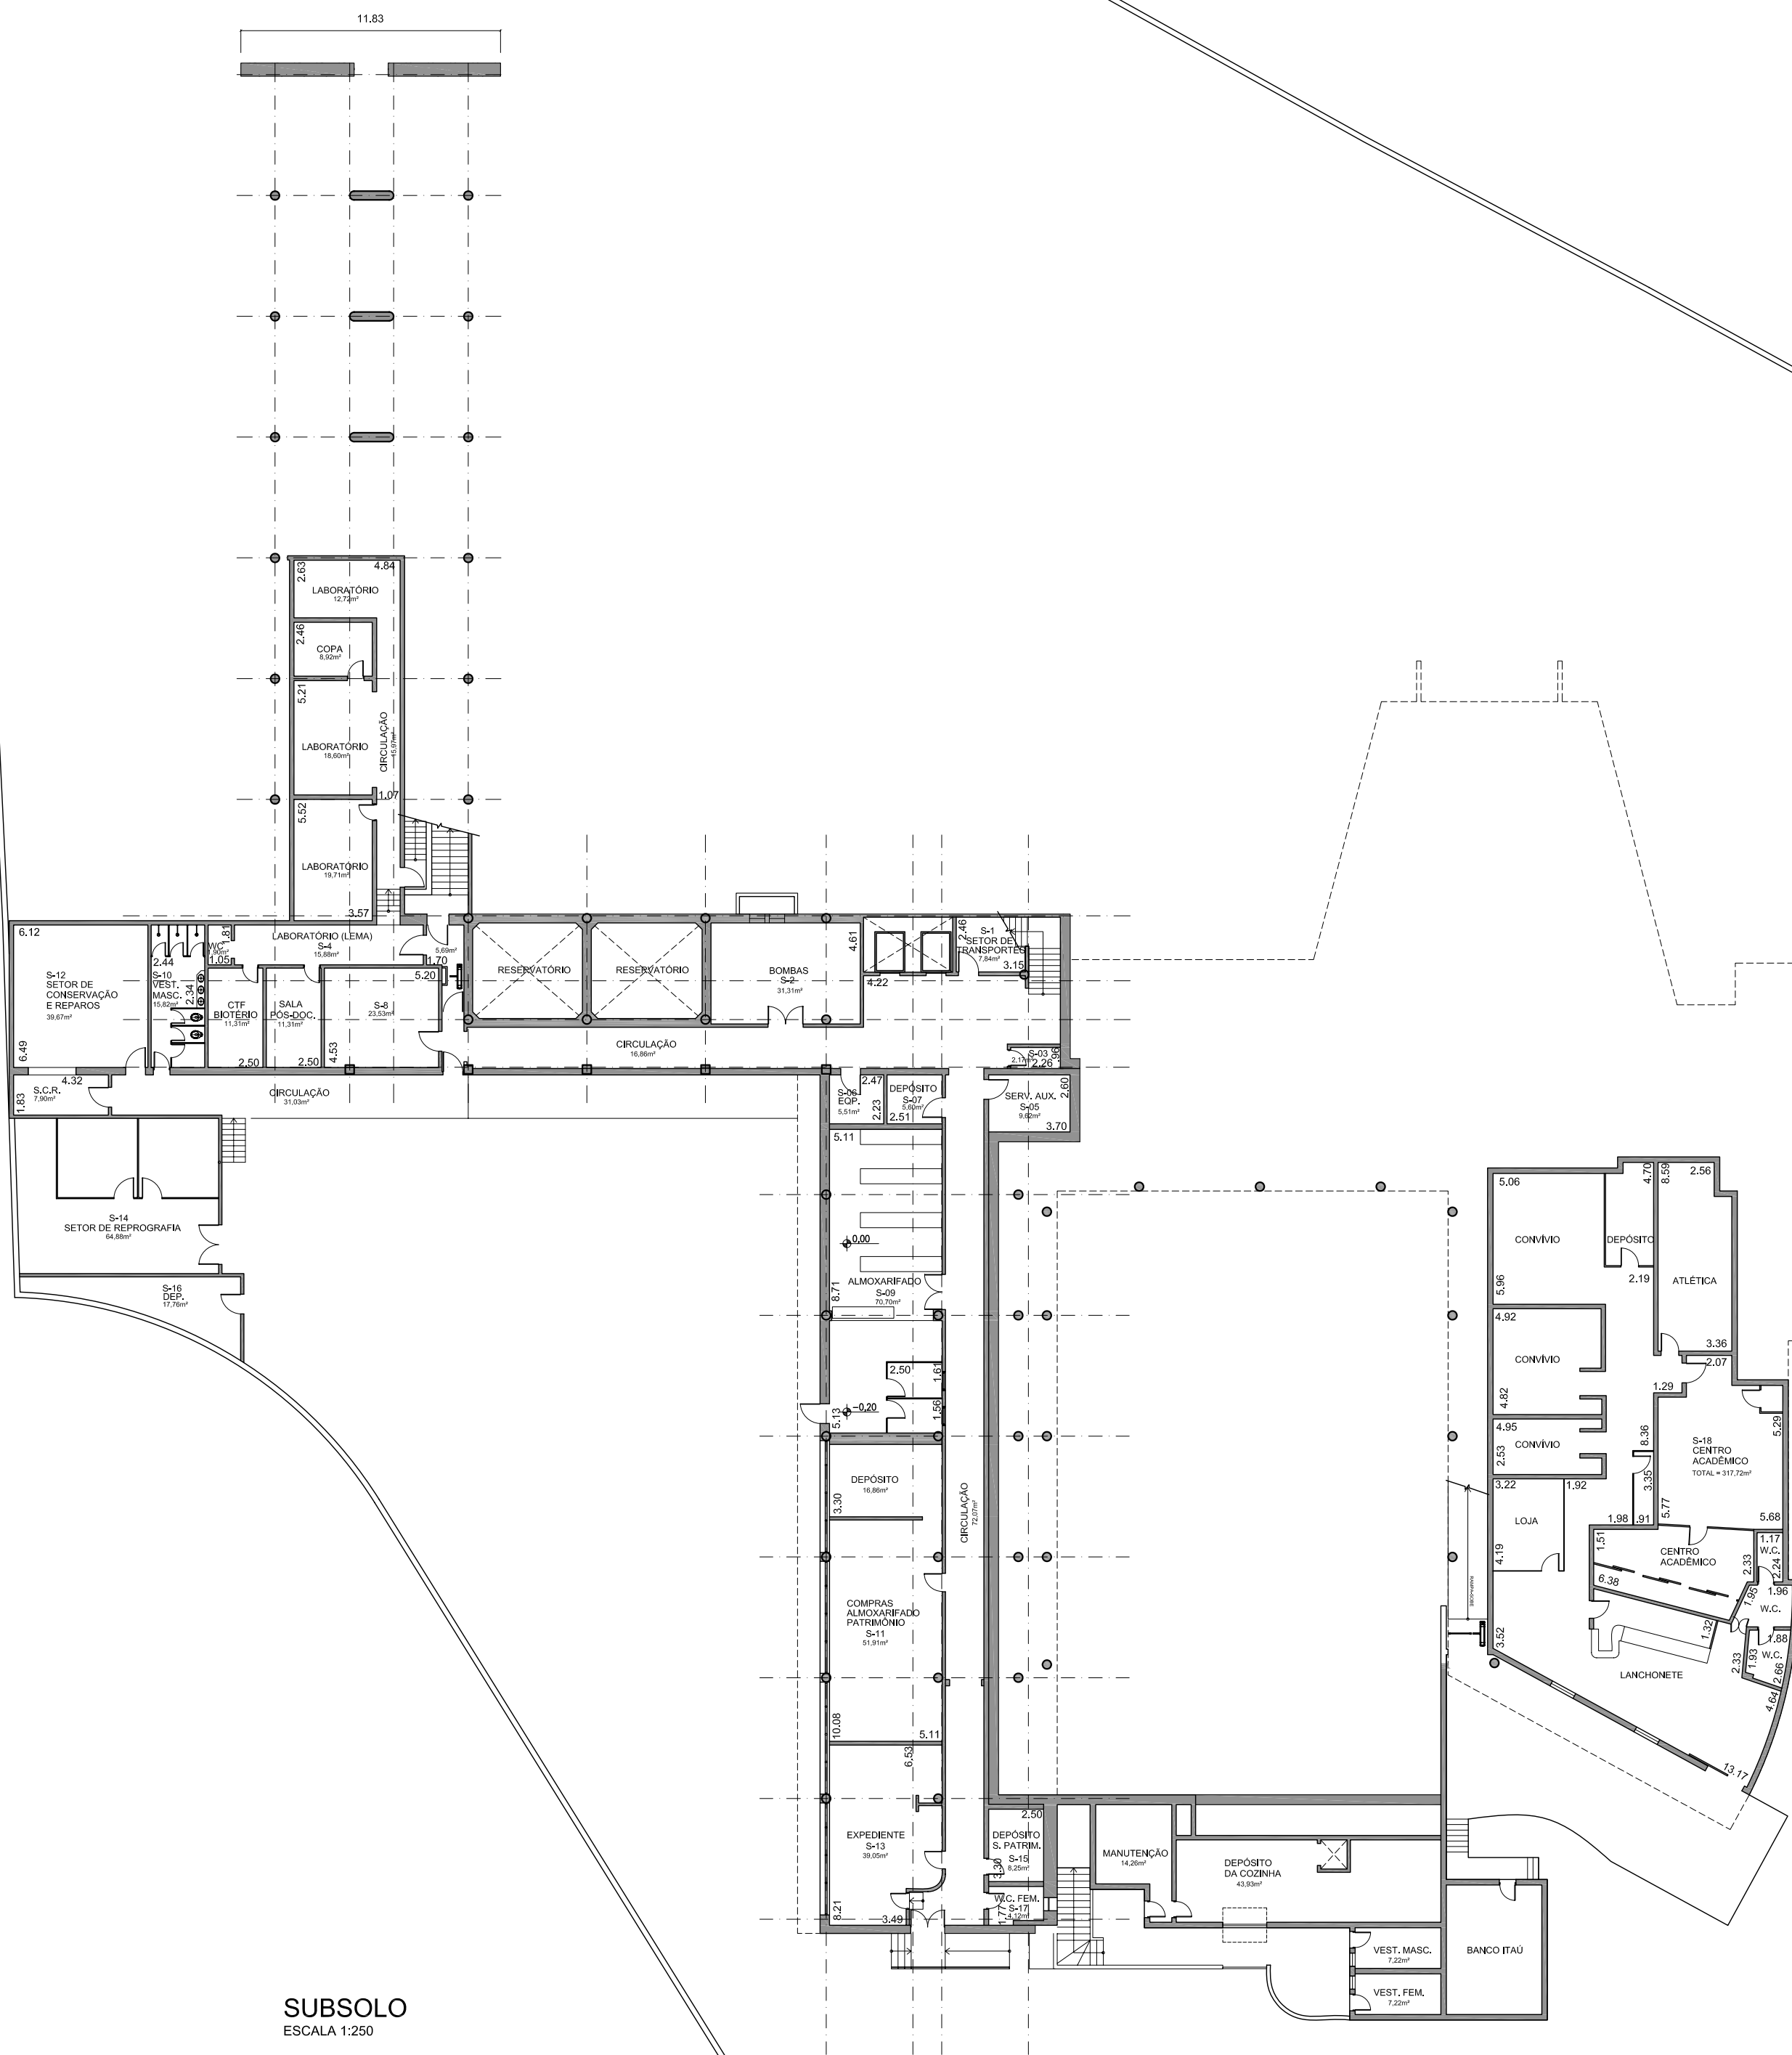

SUBSOLO
ESCALA 1:250

ESCOLA DE ENFERMAGEM DA USP

AVENIDA DOUTOR ENEAS CARVALHO DE AGUIAR, 419
LOCAL:

LEVANTAMENTO DA EDIFICAÇÃO

PRÓJETO - 1ª ETAPA:

PLANTA SUBSOLO

TÍTULO

1: 250
ESC:

ARQ. MARIA ELISABETE LOPES
RESPONSÁVEL:

ARQ. GEORGE FERREIRA
COLABORADOR:


16.JUN.2010
DATA:

EE-Levantamento-2010.DWG
ARQUIVO:

SÃO PAULO
MUNICÍPIO

1/5
FOLHA

0
REV.:

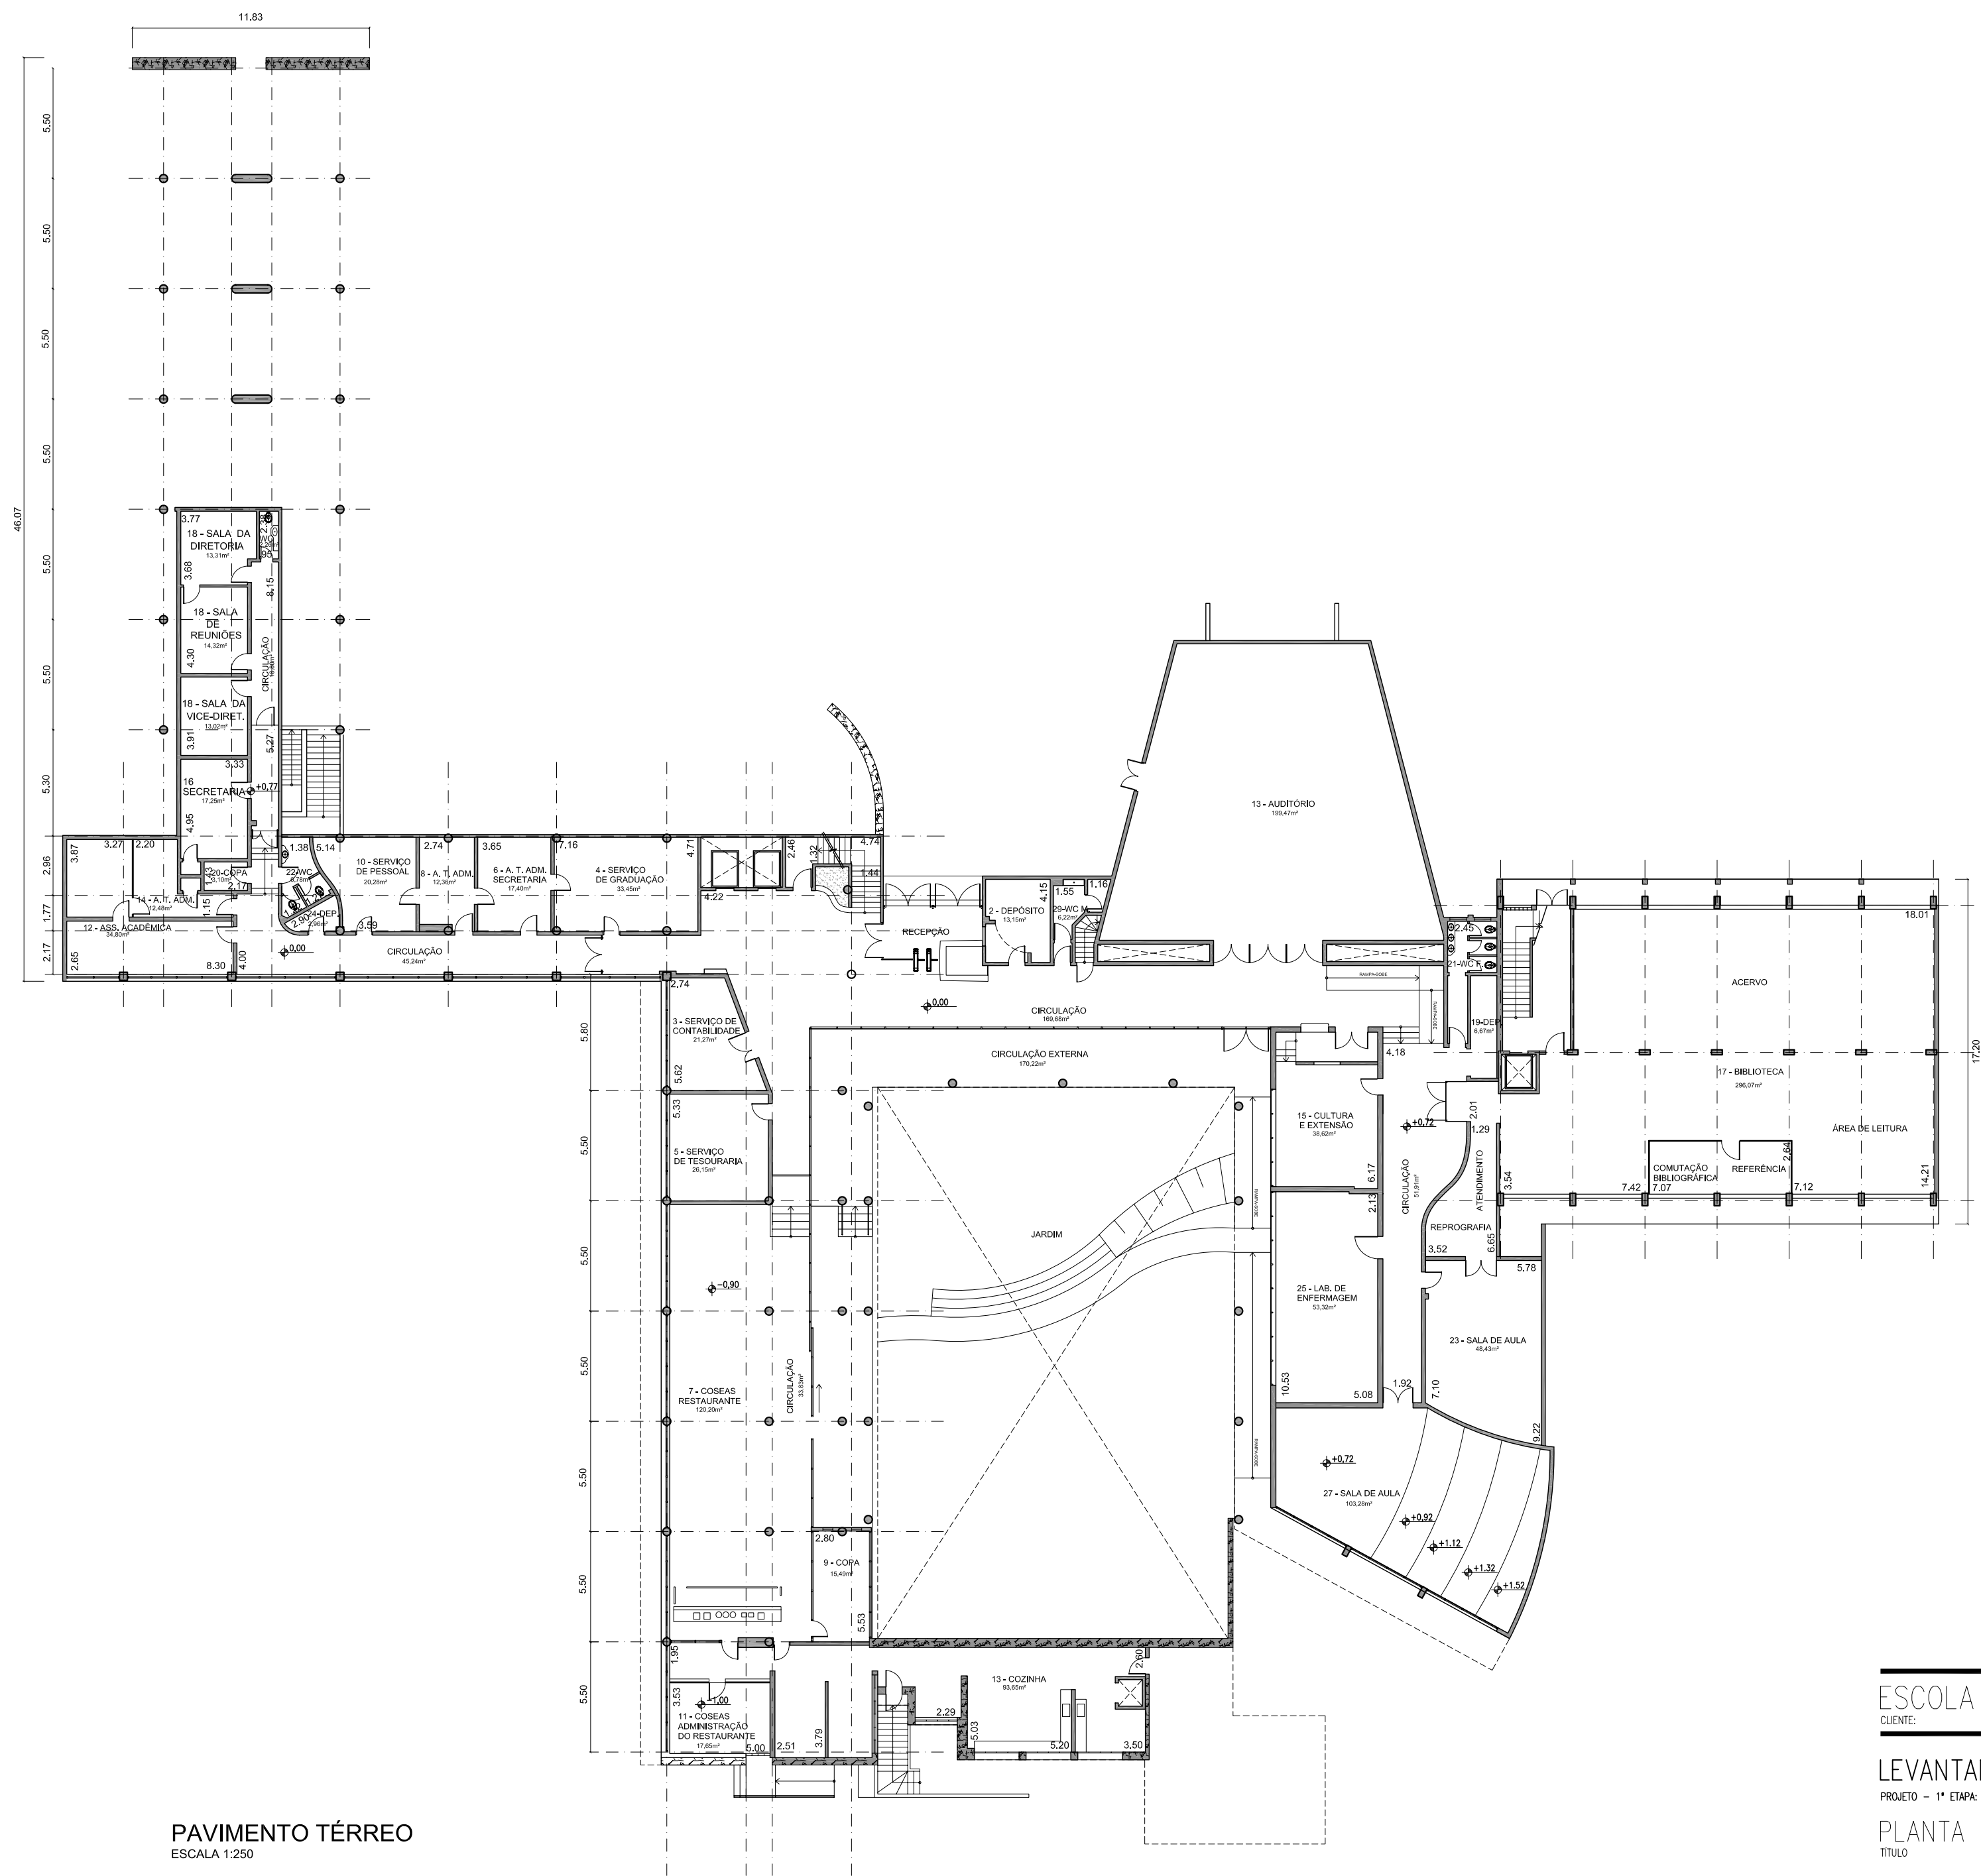

PAVIMENTO TÉRREO
ESCALA 1:250

ESCOLA DE ENFERMAGEM DA USP
CLIENTE:

AVENIDA DOUTOR ENEAS CARVALHO DE AGUIAR, 419
LOCAL:

LEVANTAMENTO DA EDIFICAÇÃO
PRÓJETO - 1ª ETAPA:

PLANTA TÉRREO
TÍTULO

1:250
ESC:

ARQ. MARIA ELISABETE LOPES
RESPONSÁVEL:

ARQ. GEORGE FERREIRA
COLABORADOR:

16.JUN.2010
DATA:

EE-Levantamento-2010.DWG
ARQUIVO:

SÃO PAULO
MUNICÍPIO

2/5
FOLHA

0
REV.:



AVENIDA DOUTOR ENEAS CARVALHO DE AGUIAR, 419
LOCAL:

LEVANTAMENTO DA EDIFICAÇÃO

PROJETO – 1ª ETAPA:

PLANTA 1º PAVIMENTO

16.JUN.2010
DATA:

SÃO PAULO
MUNICÍPIO

3/5
FOLHA

1:250
ESC:


ARQ. MARIA ELISABETE LOPES
RESPONSÁVEL:

ARQ. GEORGE FERREIRA
COLABORADOR:


EE-Levantamento-2010.DWG
ARQUIVO:

0



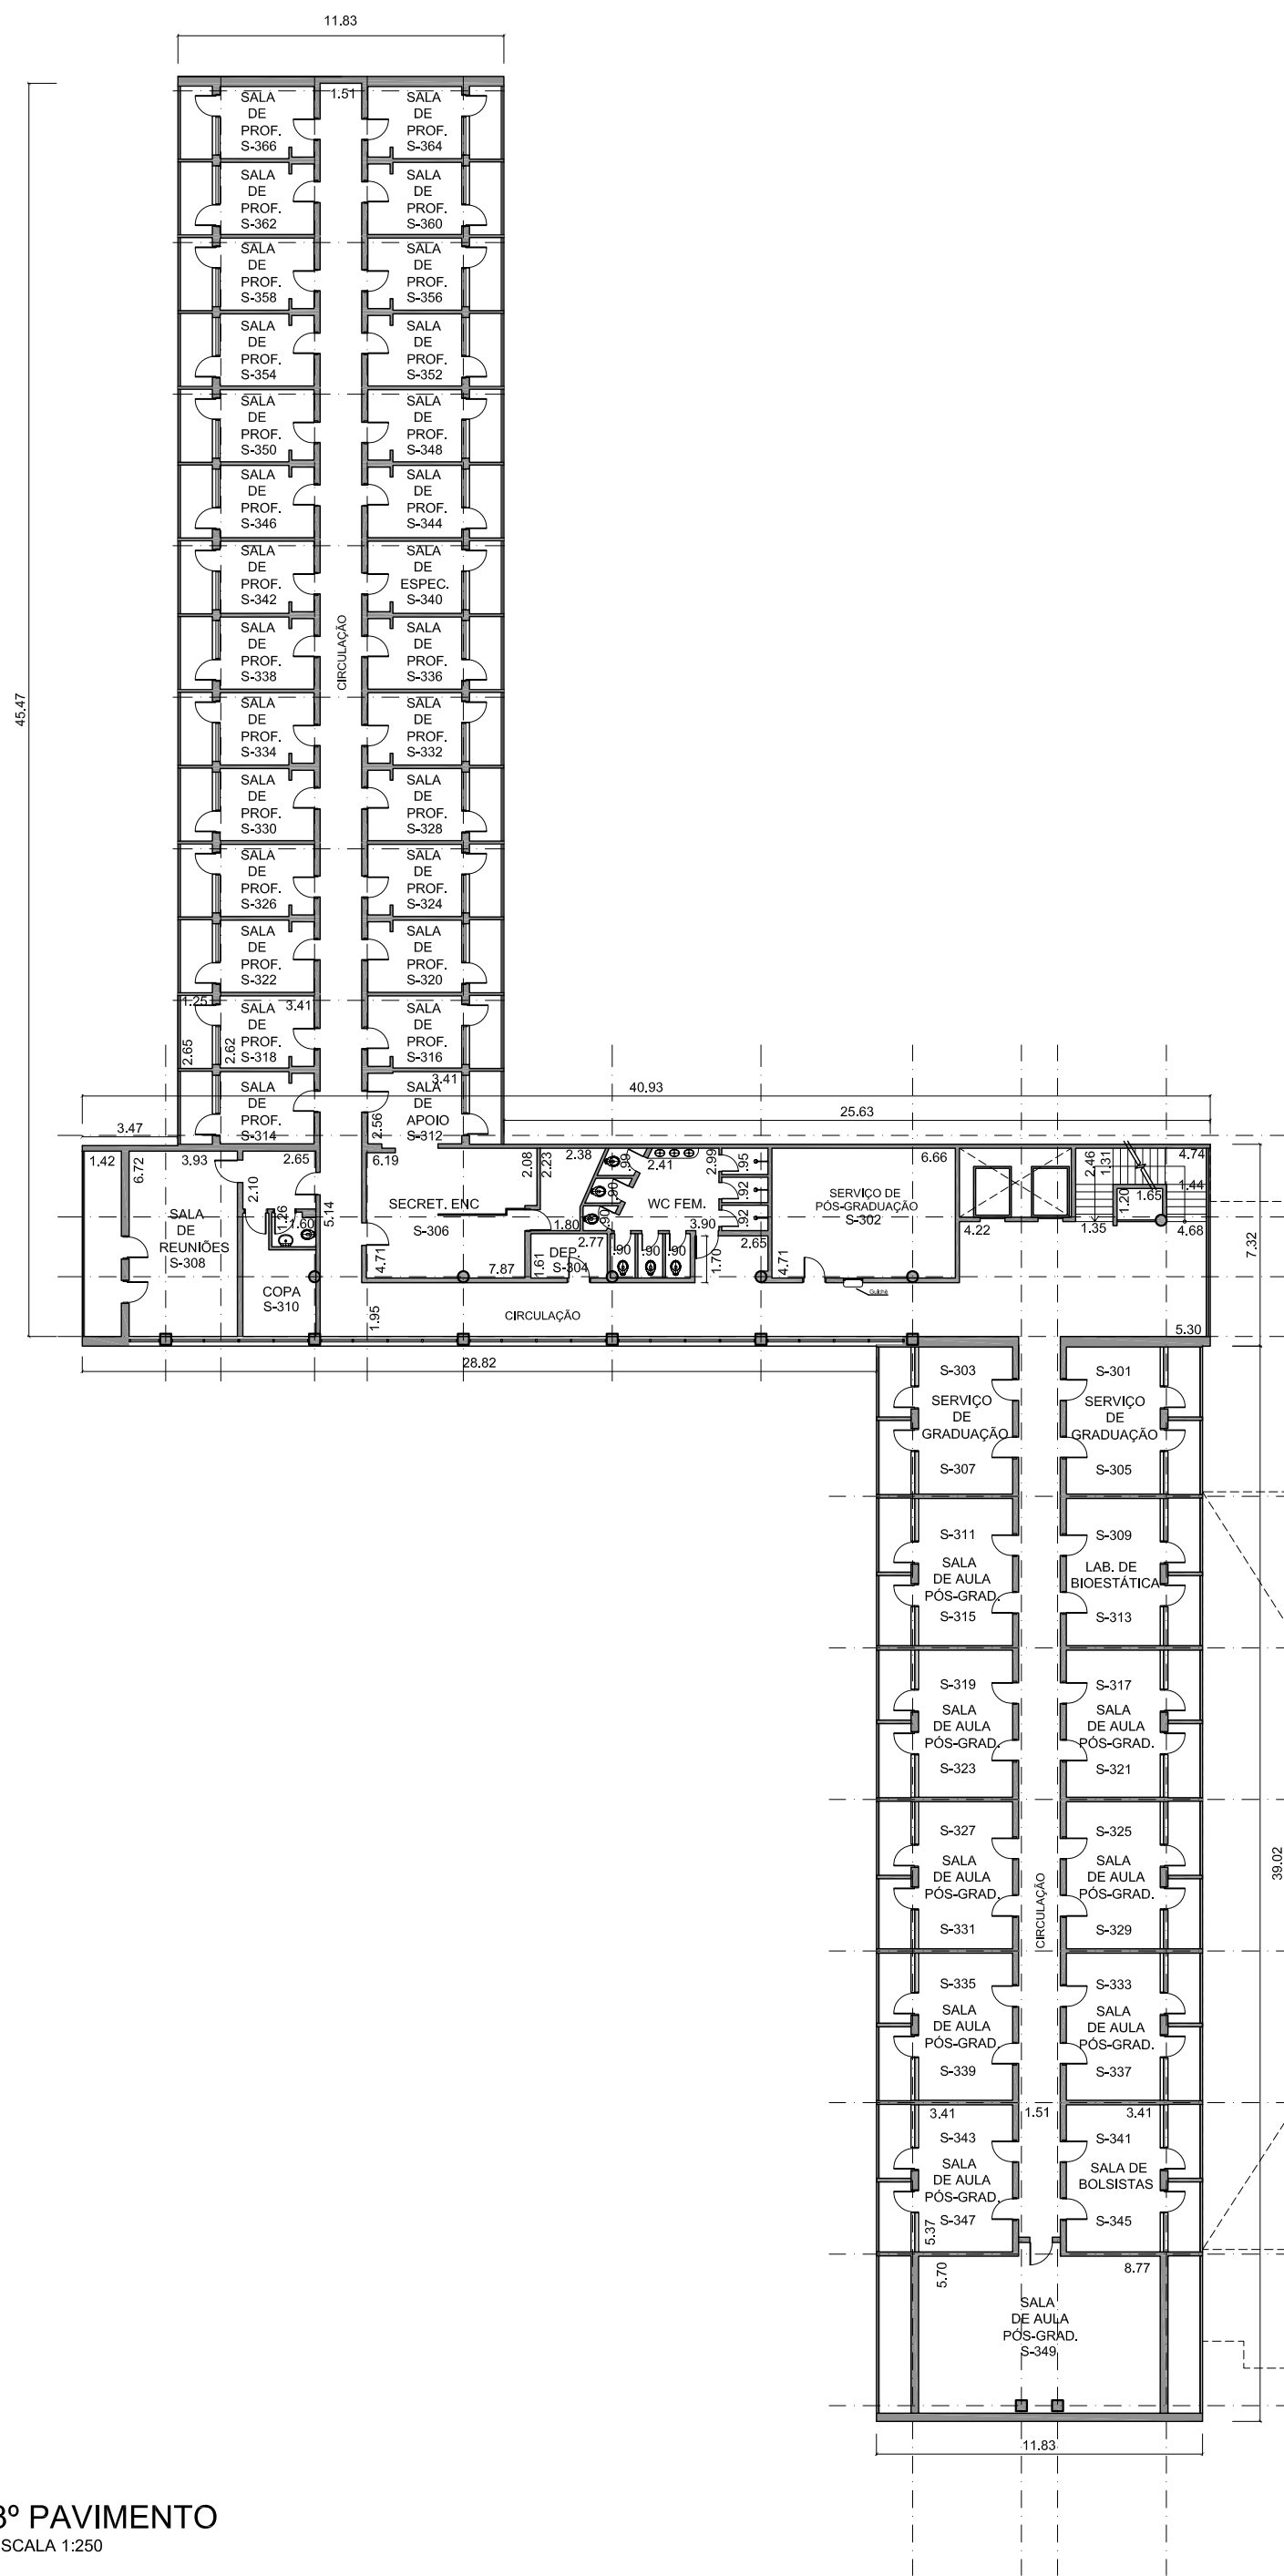

3º PAVIMENTO
ESCALA 1:250

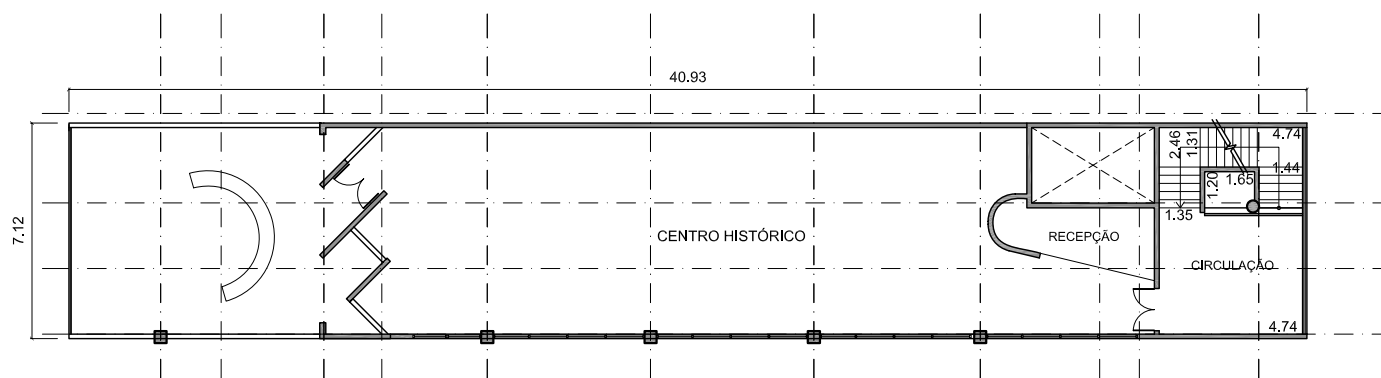

COBERTURA
ESCALA 1:250

ESCOLA DE ENFERMAGEM DA USP
CLIENTE:

AVENIDA DOUTOR ENEAS CARVALHO DE AGUIAR, 419
LOCAL:

LEVANTAMENTO DA EDIFICAÇÃO
PROJETO - 1ª ETAPA:

PLANTA 3º PAVIMENTO E COBERTURA
TÍTULO

16.JUN.2010
DATA:

SÃO PAULO
MUNICÍPIO
5/5
FOLHA

1:250
ESC:

ARQ. MARIA ELISABETE LOPES
RESPONSÁVEL:

ARQ. GEORGE FERREIRA
COLABORADOR:

EE-Levantamento-2010.DWG
ARQUIVO:

0
REV.:



ESCOLA DE ENFERMAGEM DA USP

CLIENTE:

AVENIDA DOUTOR ENEAS CARVALHO DE AGUIAR, 419
LOCAL:

PLANTA DE SETORIZAÇÃO

PROJETO - 2ª ETAPA:

SÃO PAULO
MUNICÍPIO



Legenda (m²)

	NESTE PAV.	TOTAL NO PRÉDIO
Setor Administrativo	386,07	612,20
Setor de Biblioteca	-	922,04
Setor de Departamentos	110,91	1710,83
Setor de Informática	-	89,55
Setor Acadêmico	-	183,96

- Circulação Principal
- Circulação Restrita
- Salas de Aula
- Sanitários / Vestiários
- Centro Acadêmico
- Centro Histórico
- Restaurante COSEAS
- Depósitos / Equipamentos

SUBSOLO
ESCALA 1:250

ESCOLA DE ENFERMAGEM DA USP

CLIENTE:

AVENIDA DOUTOR ENEAS CARVALHO DE AGUIAR, 419

LOCAL:

SÃO PAULO

MUNICÍPIO

PLANTA DE SETORIZAÇÃO

PROJETO - 2ª ETAPA:

PLANTA SUBSOLO

TÍTULO:

16.JUN.2010

DATA:

1: 250

ESC:

ARQ. MARIA ELISABETE LOPES

RESPONSÁVEL:

ARQ. GEORGE FERREIRA

COLABORADOR:

EE-Levantamento-2010.DWG


ARQUIVO:

1/5

FOLHA

0

REV.:

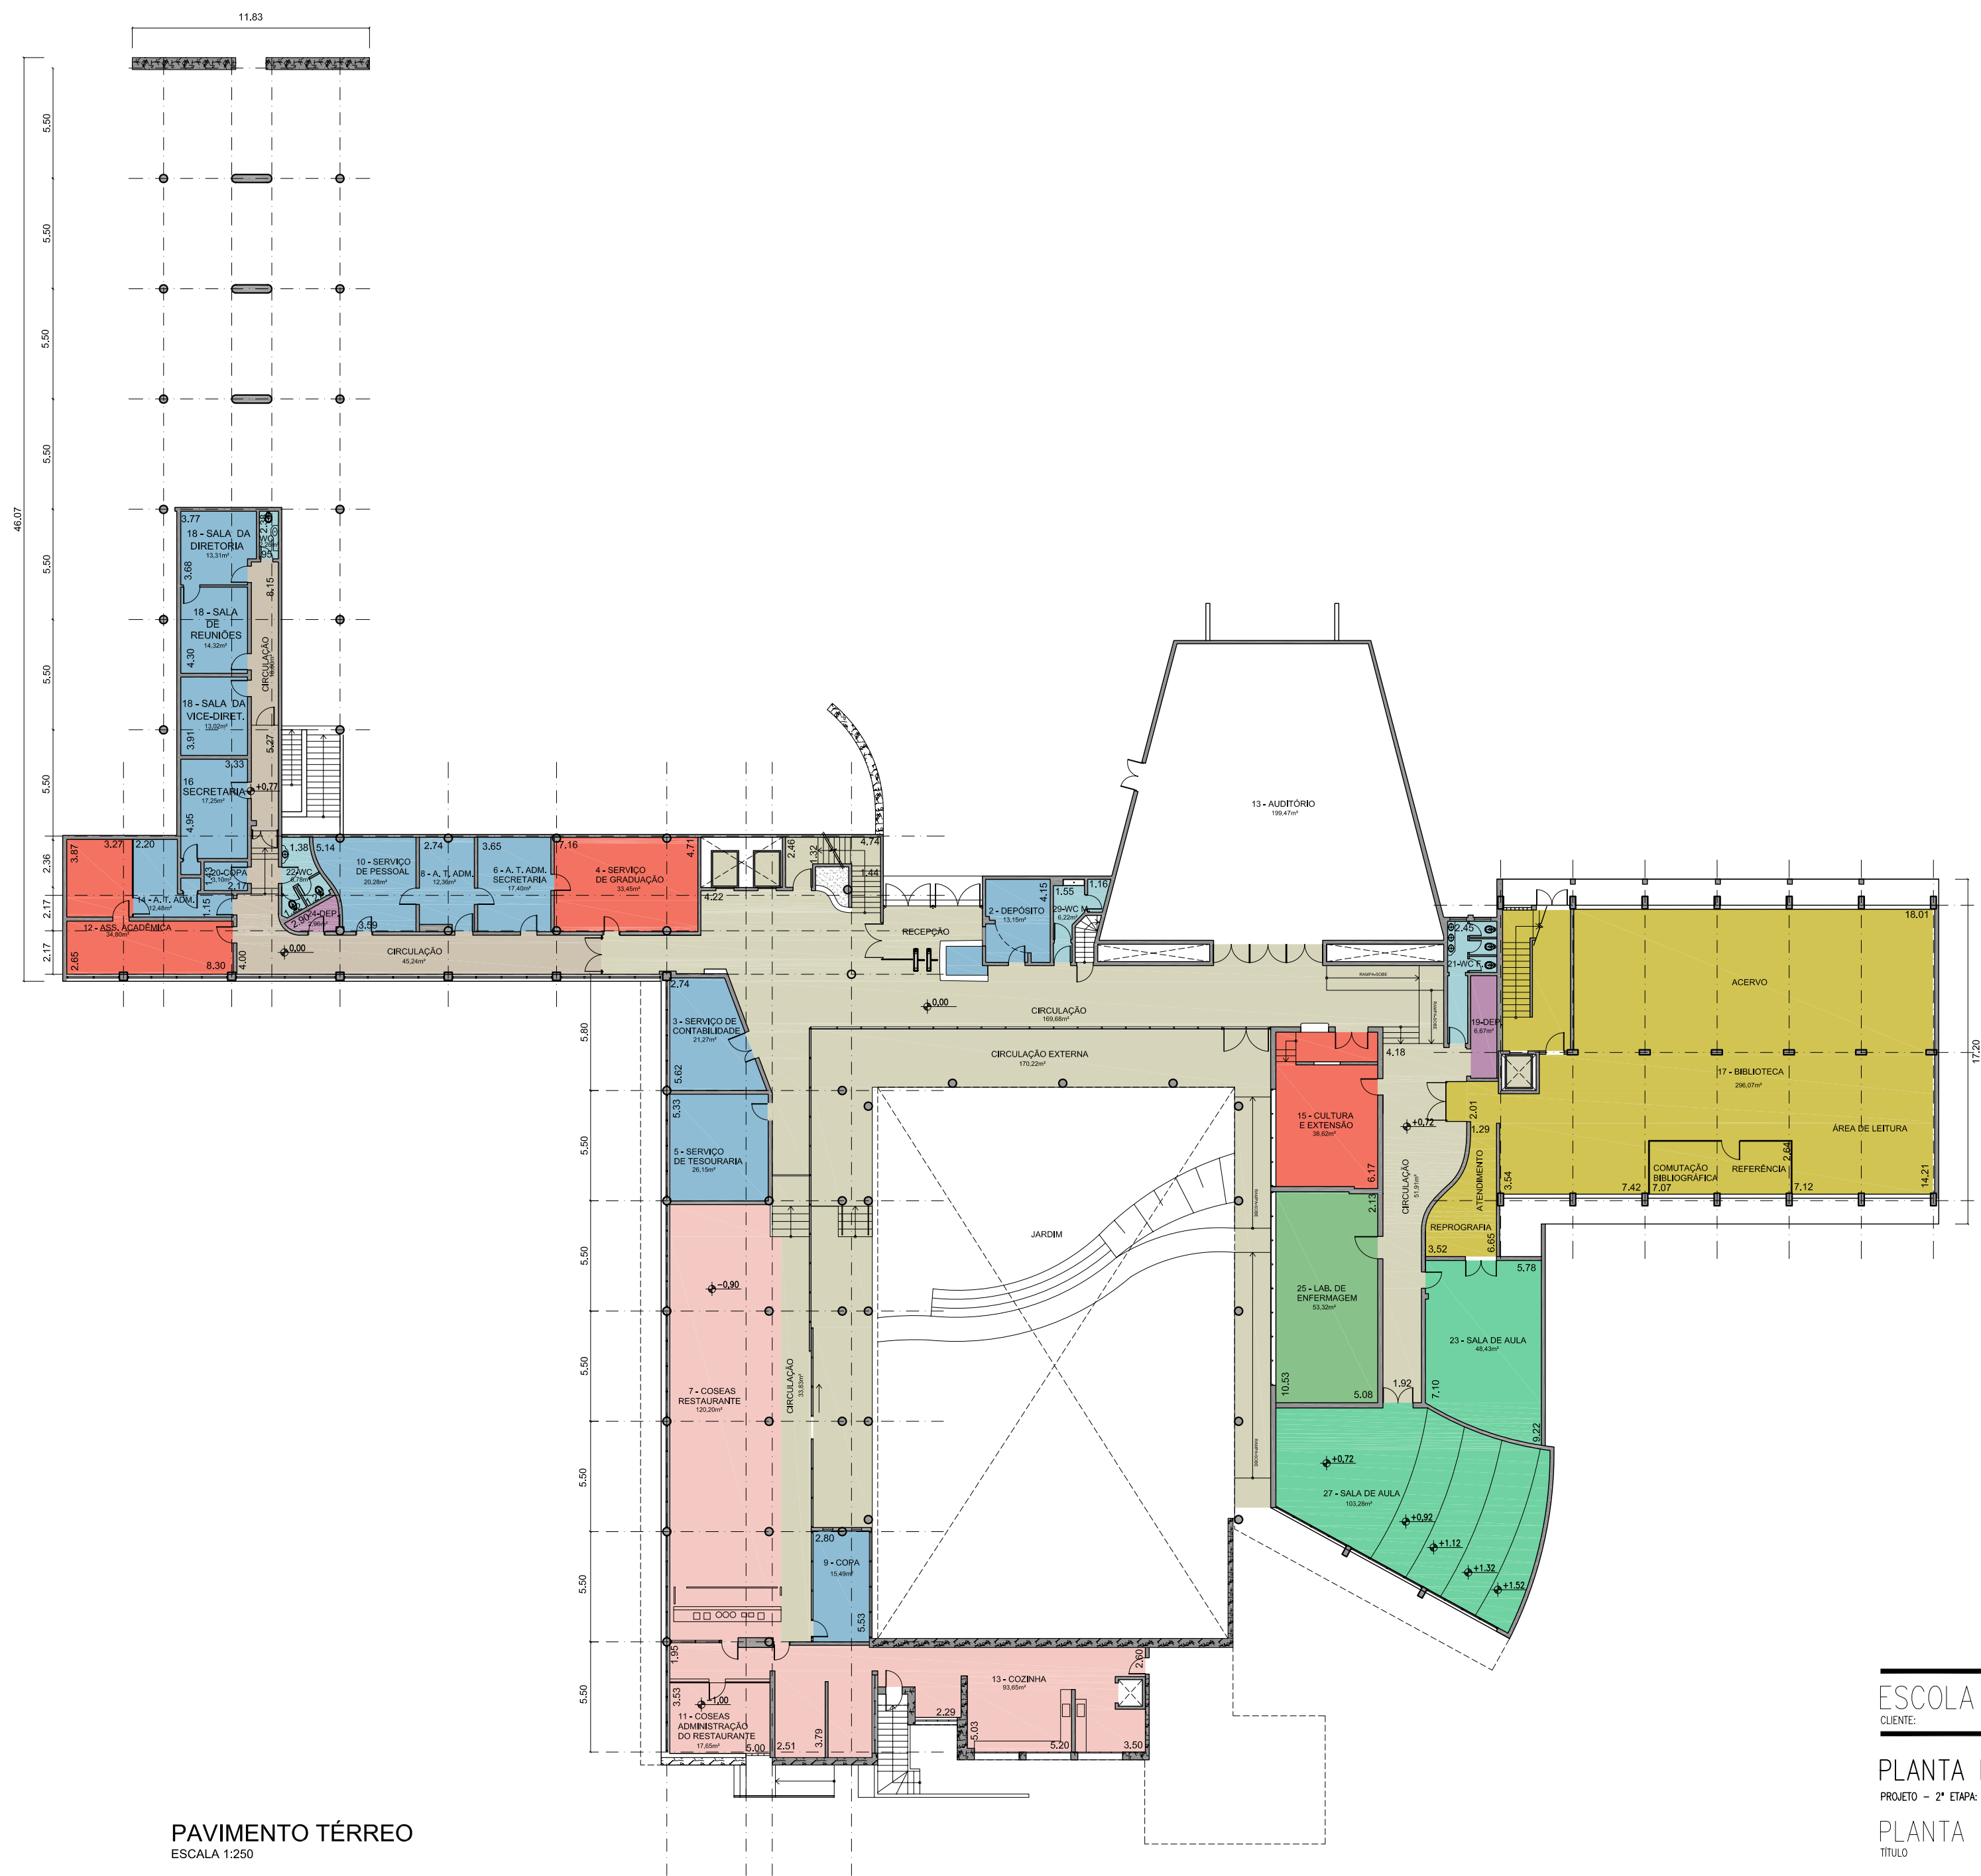

PAVIMENTO TÉRREO
ESCALA 1:250

Legenda (m²)			
		NESTE PAV.	TOTAL NO PRÉDIO
	Setor Administrativo	226,13	612,20
	Setor de Biblioteca	321,95	922,04
	Setor de Departamentos	53,32	1710,83
	Setor de Informática	-	89,55
	Setor Acadêmico	85,90	183,96

- Circulação Principal
- Circulação Restrita
- Salas de Aula
- Sanitários / Vestiários
- Centro Acadêmico
- Centro Histórico
- Restaurante COSEAS
- Depósitos / Equipamentos

ESCOLA DE ENFERMAGEM DA USP

CLIENTE:

AVENIDA DOUTOR ENEAS CARVALHO DE AGUIAR, 419

LOCAL:

PLANTA DE SETORIZAÇÃO

PROJETO - 2ª ETAPA:

PLANTA TÉRREO

TÍTULO:

1: 250

ESC:

ARQ. MARIA ELISABETE LOPES

RESPONSÁVEL:

ARQ. GEORGE FERREIRA

COLABORADOR:

16.JUN.2010

DATA:

EE-Levantamento-2010.DWG

ARQUIVO:


SÃO PAULO
MUNICÍPIO

2/5

FOLHA

0


REV.:

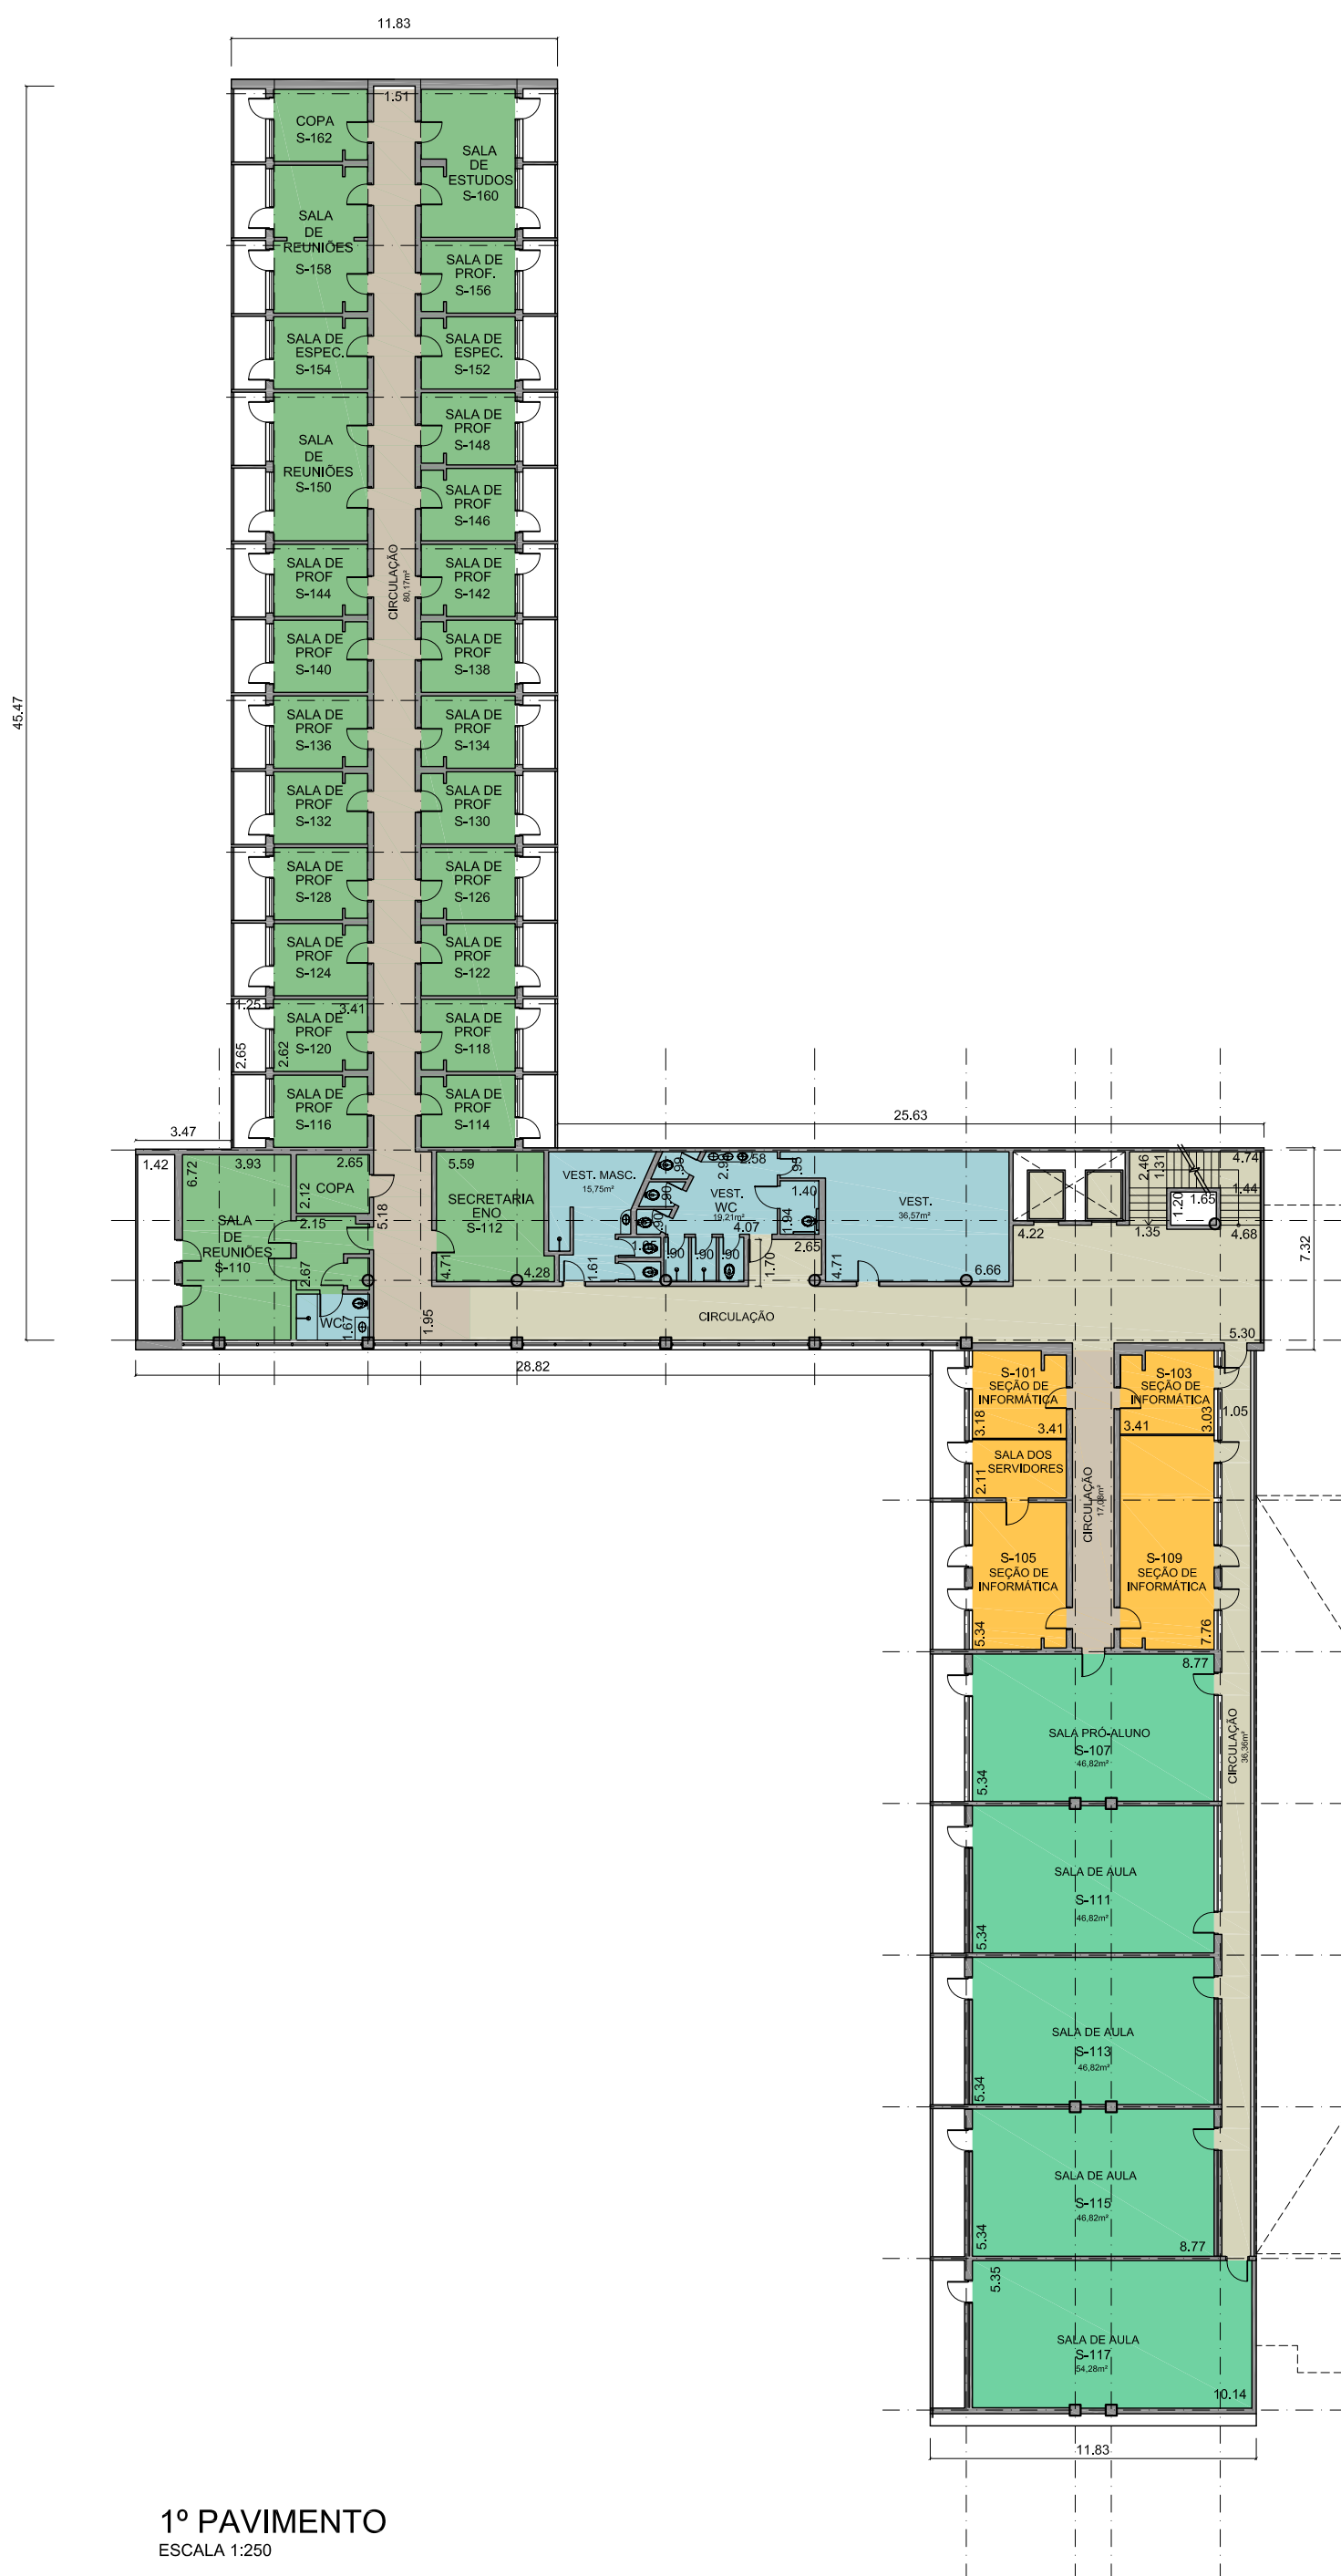


Legenda (m²)

	NESTE PAV.	TOTAL NO PRÉDIO
Setor Administrativo	-	612,20
Setor de Biblioteca	300,33	922,04
Setor de Departamentos	393,00	1710,83
Setor de Informática	89,55	89,55
Setor Acadêmico	-	183,96

- Circulação Principal
- Circulação Restrita
- Salas de Aula
- Sanitários / Vestiários
- Centro Acadêmico
- Centro Histórico
- Restaurante COSEAS
- Depósitos / Equipamentos

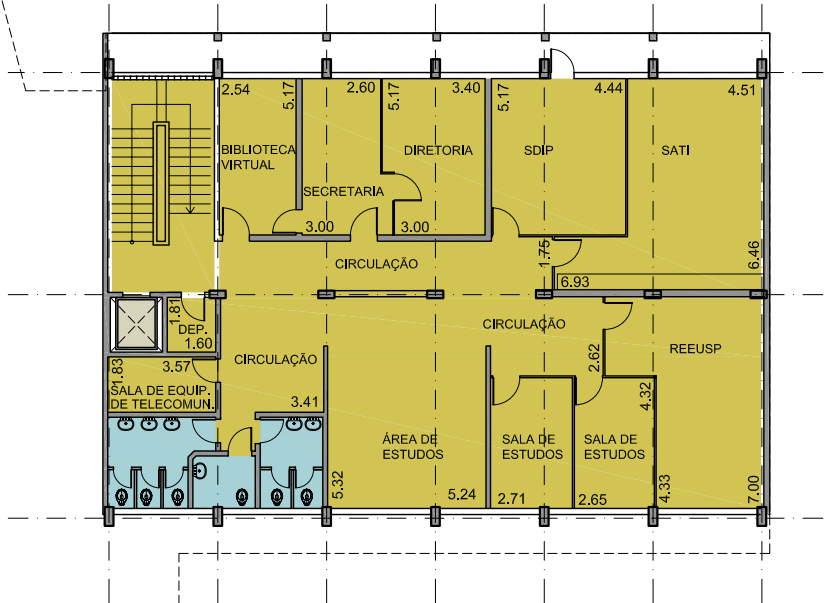

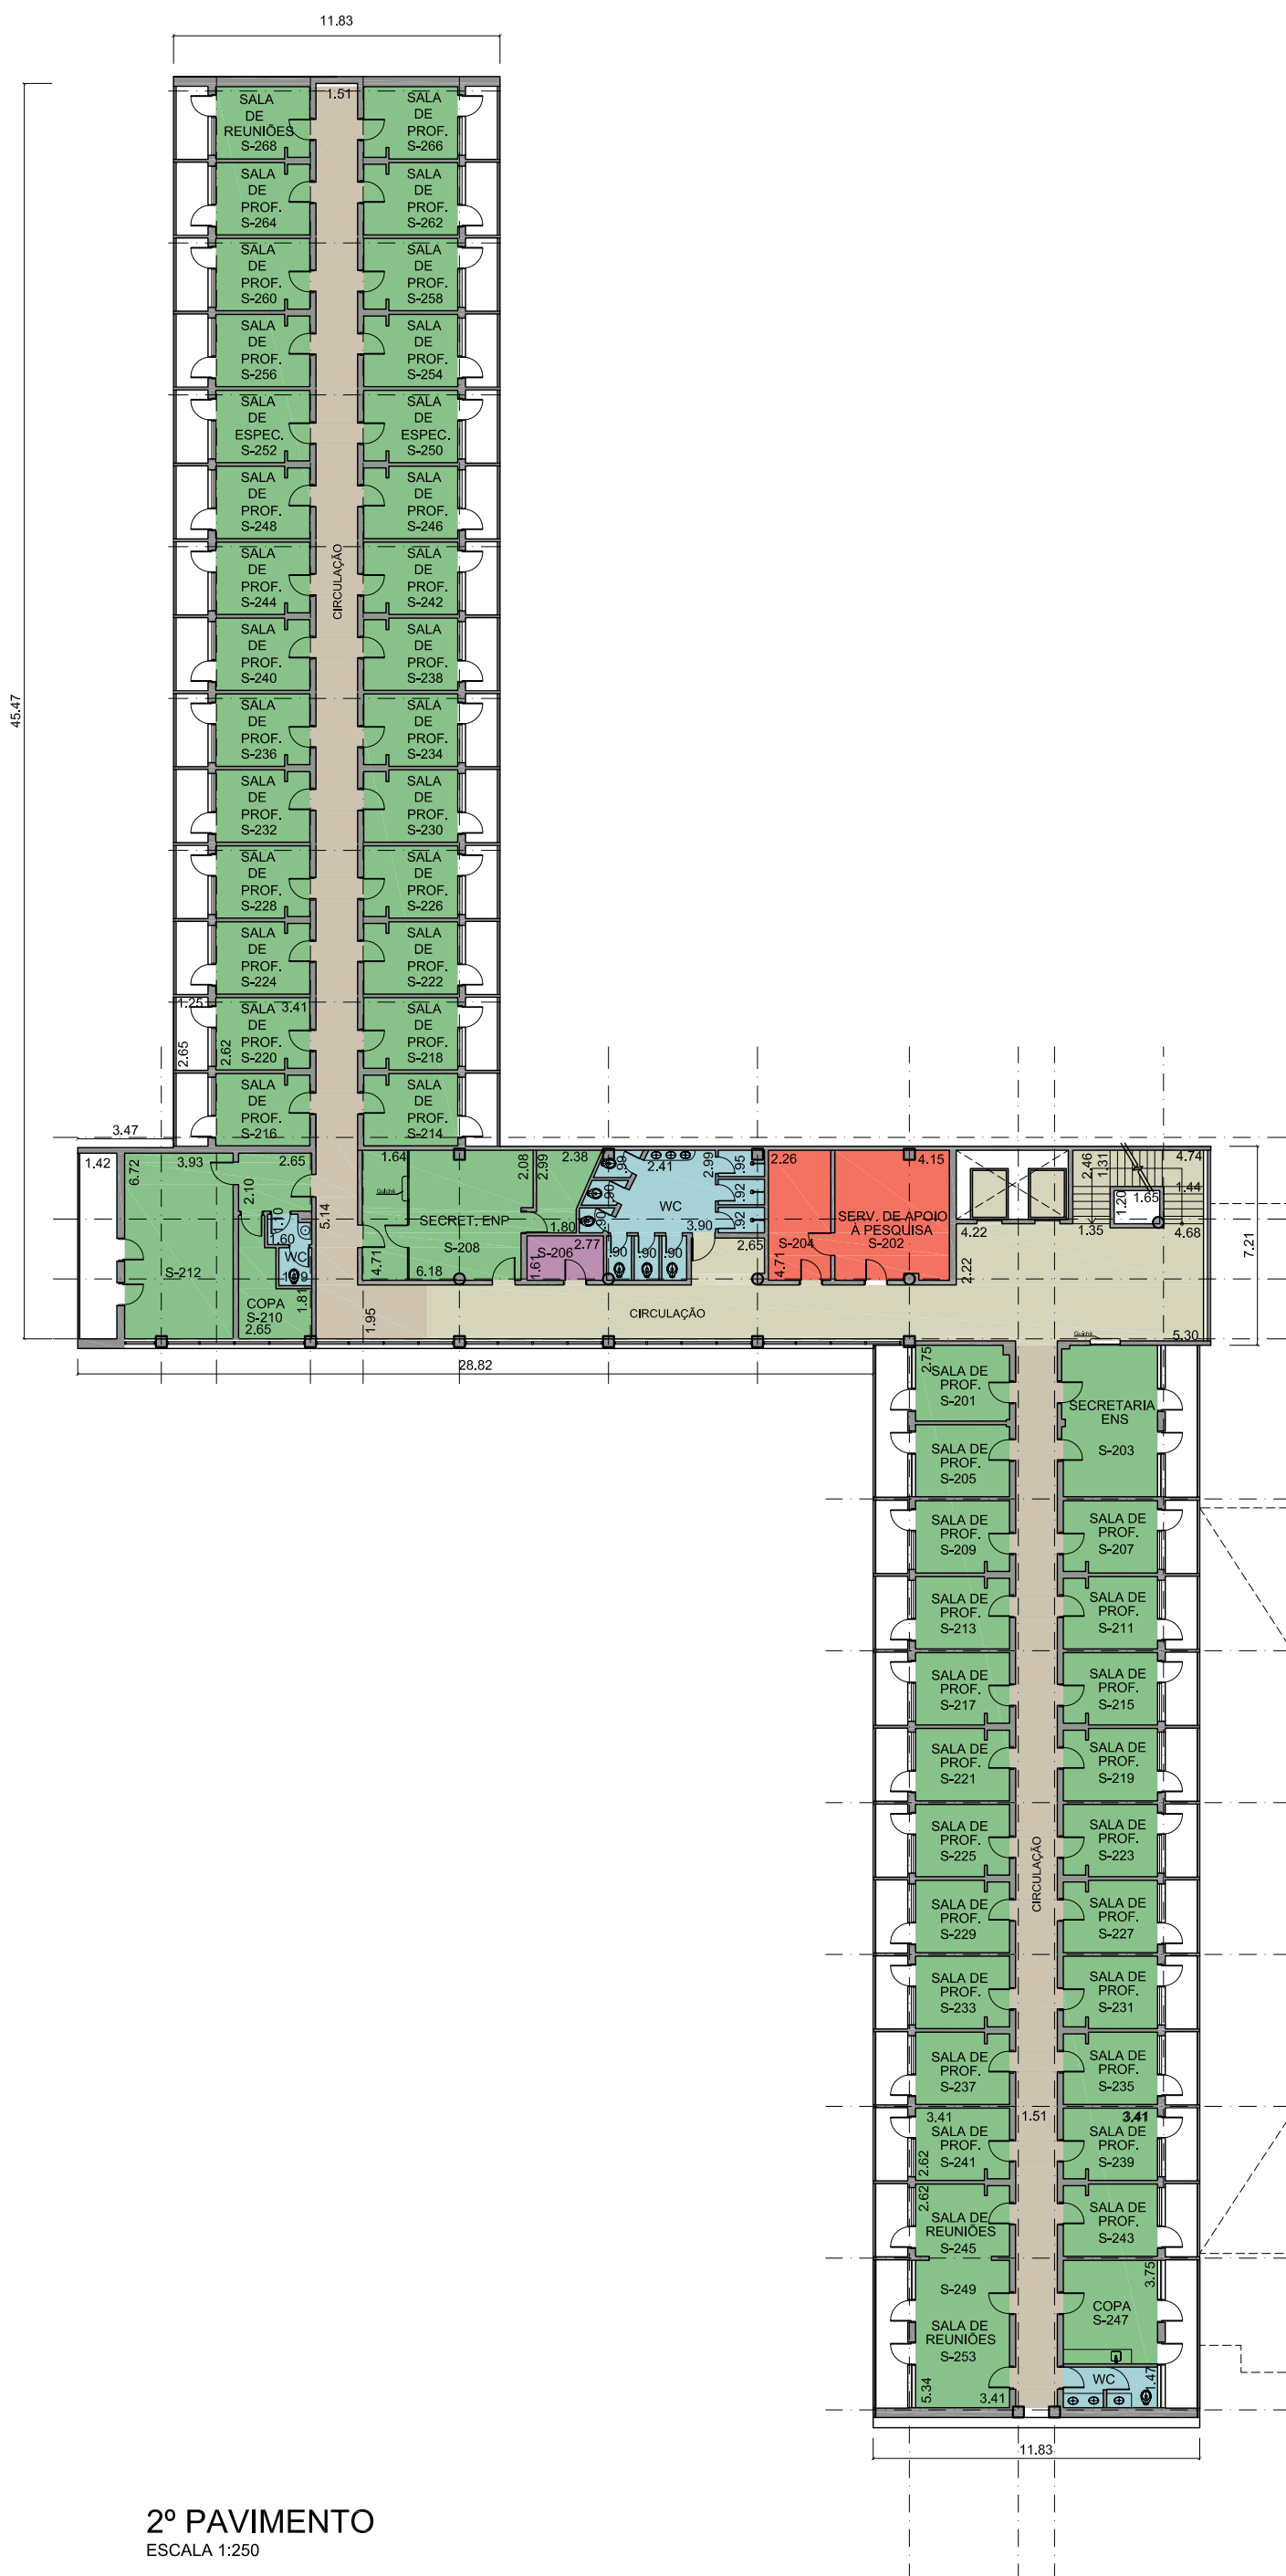


2º PAVIMENTO
ESCALA 1:250

Legenda (m²)

	NESTE PAV.	TOTAL NO PRÉDIO
Setor Administrativo	-	612,20
Setor de Biblioteca	300,33	922,04
Setor de Departamentos	714,10	1710,83
Setor de Informática	-	89,55
Setor Acadêmico	30,31	183,96

- Circulação Principal
- Circulação Restrita
- Salas de Aula
- Sanitários / Vestiários
- Centro Acadêmico
- Centro Histórico
- Restaurante COSEAS
- Depósitos / Equipamentos

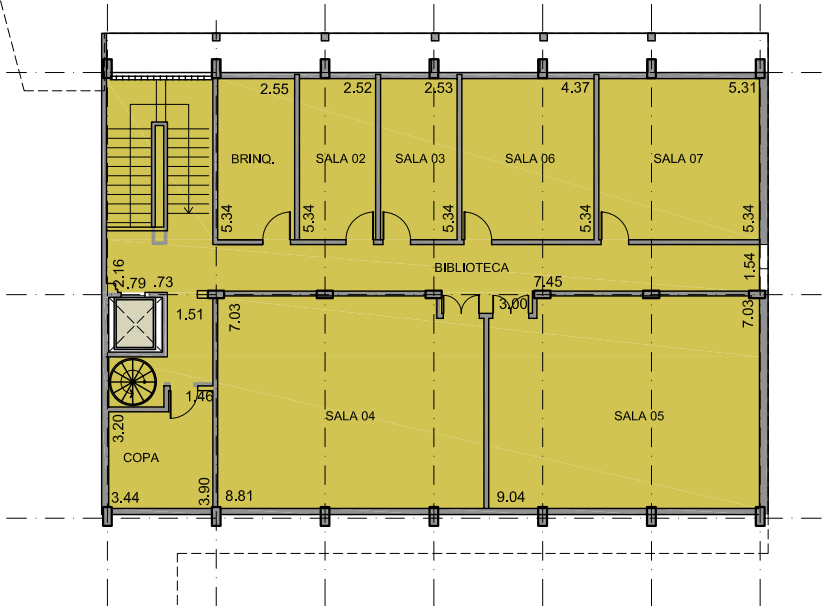

ESCOLA DE ENFERMAGEM DA USP

AVENIDA DOUTOR ENEAS CARVALHO DE AGUIAR, 419

PLANTA DE SETORIZAÇÃO

PROJETO - 2ª ETAPA:

PLANTA 2º PAVIMENTO

TÍTULO

16.JUN.2010

DATA:

1: 250

ESC:

ARQ. MARIA ELISABETE LOPES
RESPONSÁVEL:

ARQ. GEORGE FERREIRA
COLABORADOR:

EE-Levantamento-2010.DWG
ARQUIVO:


SÃO PAULO

MUNICÍPIO

4/5

FOLHA

0
REV.:

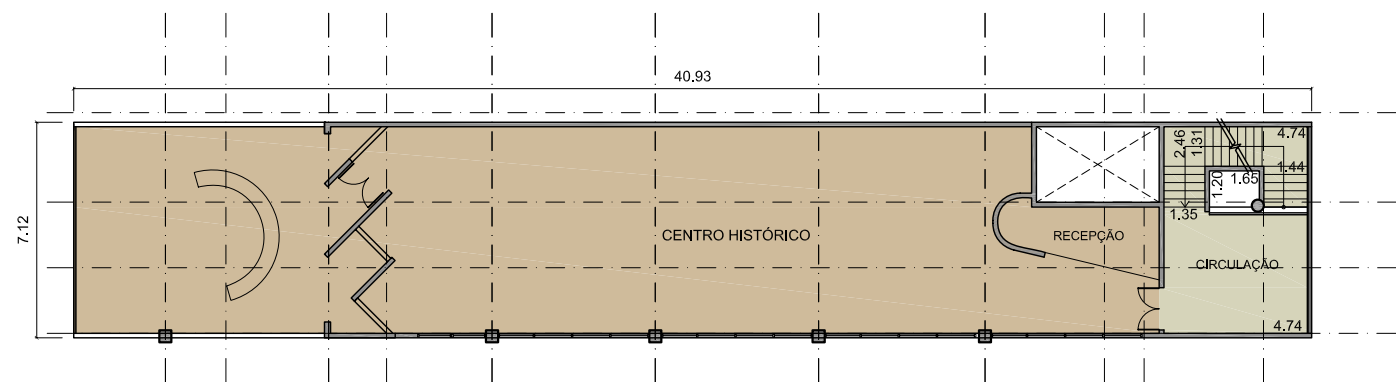

COBERTURA
ESCALA 1:250

Legenda (m²)

	NESTE PAV.	TOTAL NO PRÉDIO
Setor Administrativo	-	612,20
Setor de Biblioteca	-	922,04
Setor de Departamentos	439,50	1710,83
Setor de Informática	-	89,55
Setor Acadêmico	67,75	183,96

- Circulação Principal
- Circulação Restrita
- Salas de Aula
- Sanitários / Vestiários
- Centro Acadêmico
- Centro Histórico
- Restaurante COSEAS
- Depósitos / Equipamentos

ESCOLA DE ENFERMAGEM DA USP
CLIENTE:

AVENIDA DOUTOR ENEAS CARVALHO DE AGUIAR, 419
LOCAL:

PLANTA DE SETORIZAÇÃO
PROJETO - 2ª ETAPA:

PLANTA 3º PAVIMENTO E COBERTURA
TÍTULO:

16.JUN.2010
DATA:

SÃO PAULO
MUNICÍPIO
5/5
FOLHA

1:250
ESC:

ARQ. MARIA ELISABETE LOPES
RESPONSÁVEL:

ARQ. GEORGE FERREIRA
COLABORADOR:

EE-Levantamento-2010.DWG
ARQUIVO:

0
REV.:



ESCOLA DE ENFERMAGEM DA USP

CLIENTE:



AVENIDA DOUTOR ENEAS CARVALHO DE AGUIAR, 419

LOCAL:


READEQUAÇÃO DO ESPAÇO FÍSICO

PROJETO - 3ª ETAPA:


SÃO PAULO
MUNICÍPIO

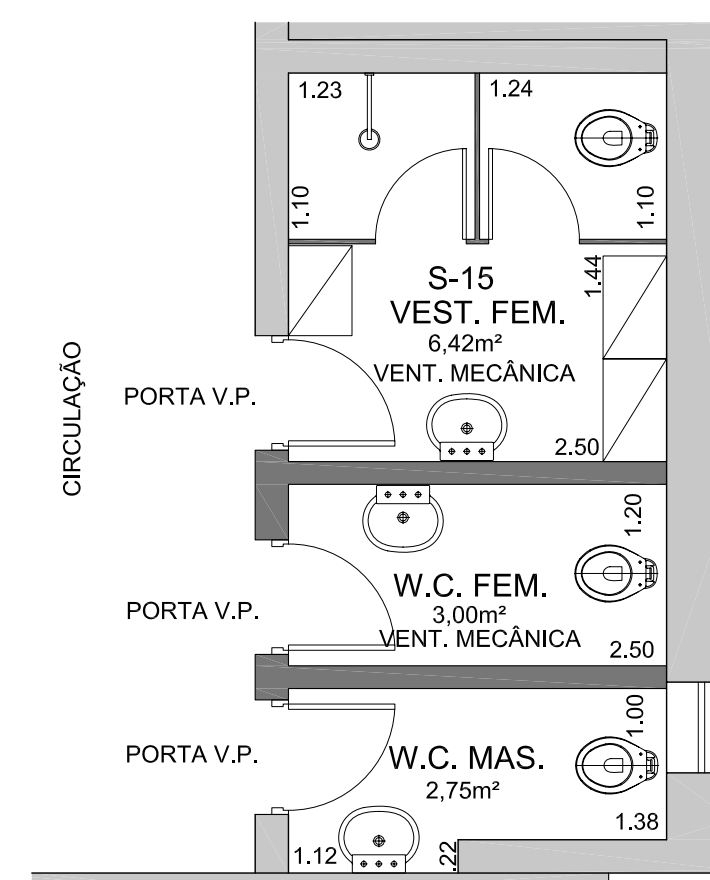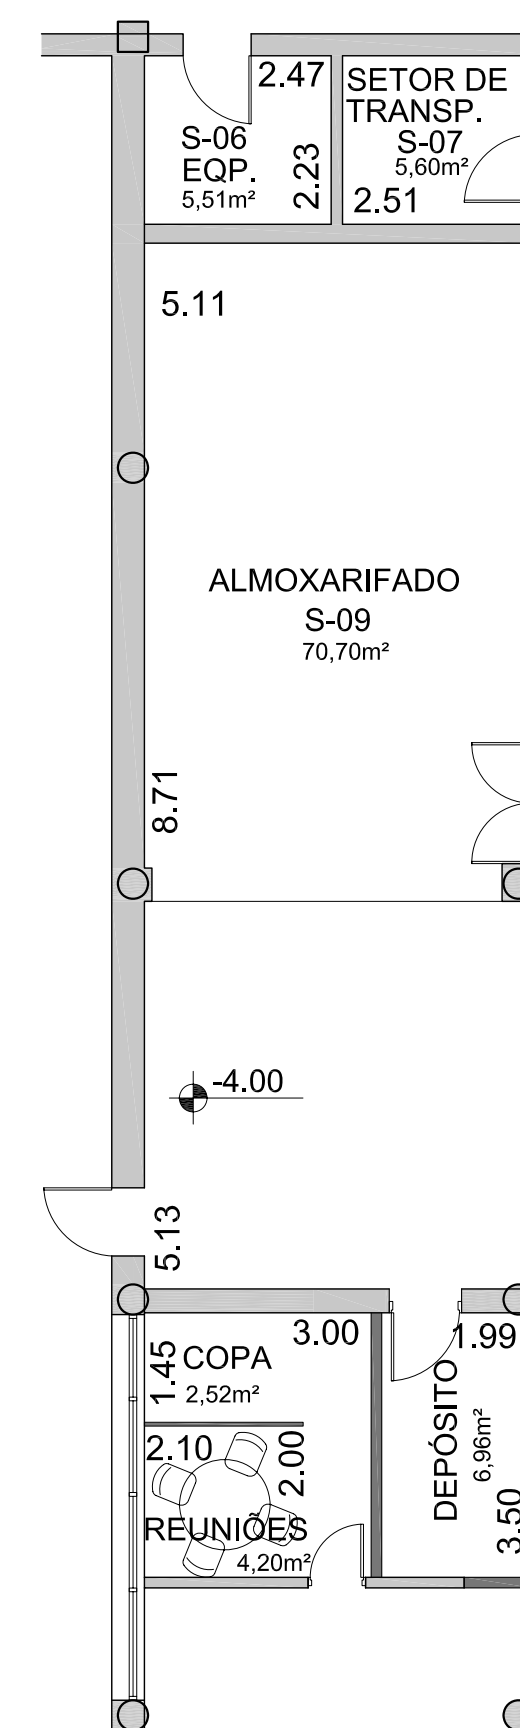

REV:

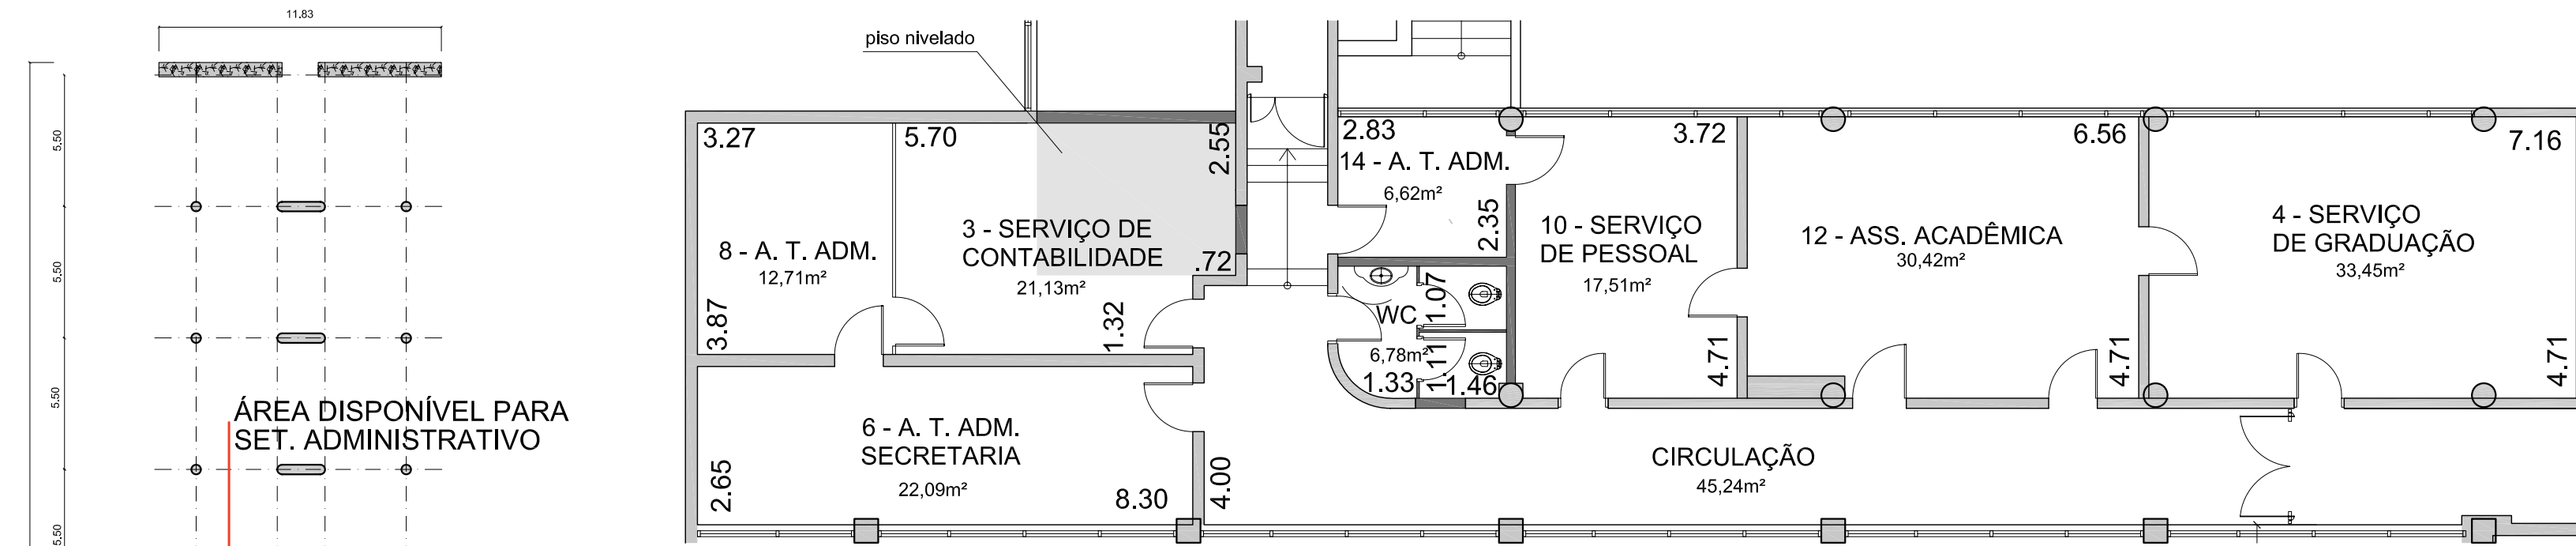


DETALHES 04 E 05
escala 1:100

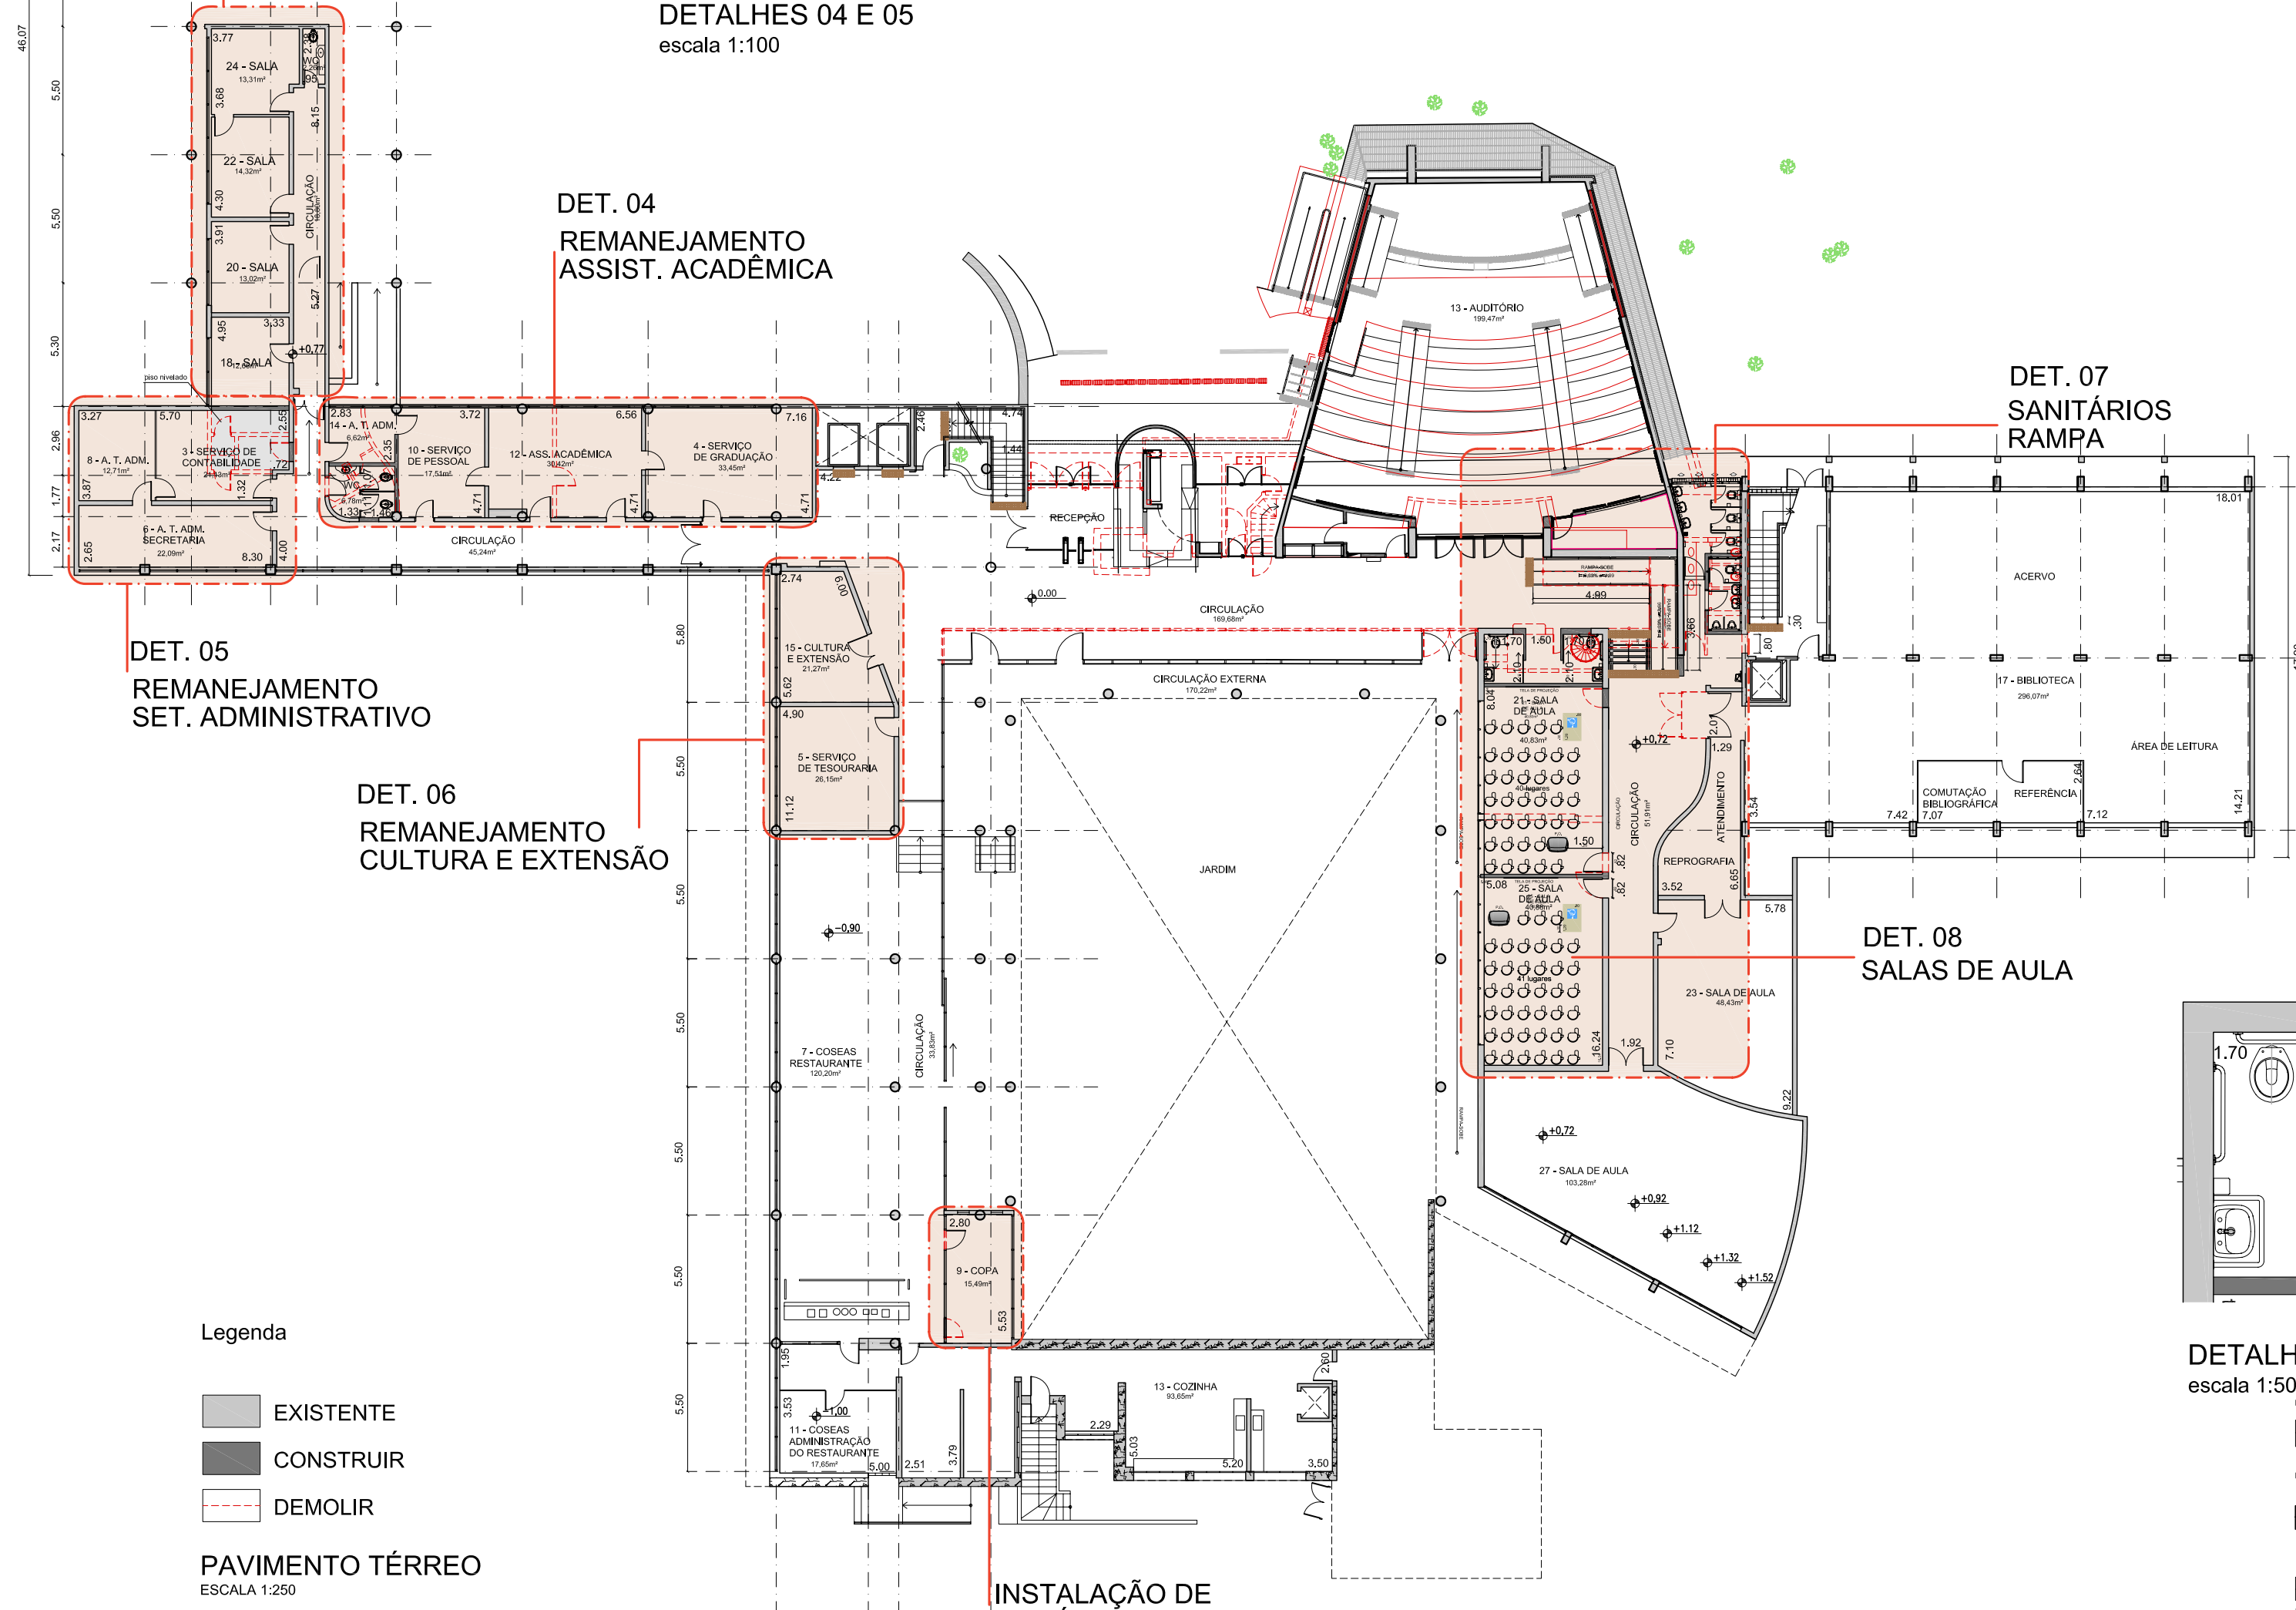


- Legenda
- EXISTENTE
 - CONSTRUIR
 - DEMOLIR

PAVIMENTO TÉRREO
ESCALA 1:250




INSTALAÇÃO DE
ARMÁRIO ADEQUADO
E REPOSICIONAMENTO DA PORTA

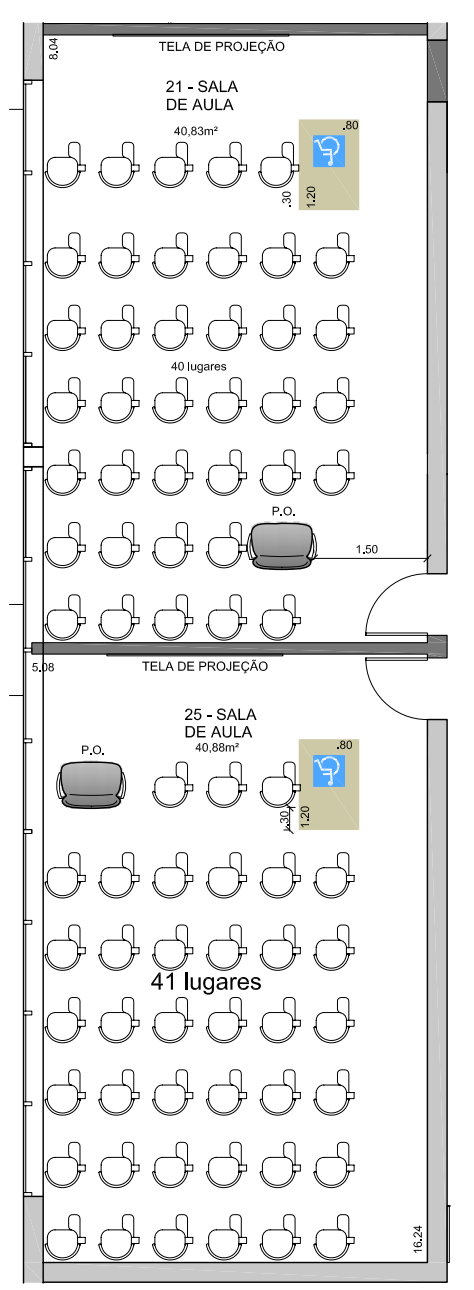

DETALHE 08
escala 1:100

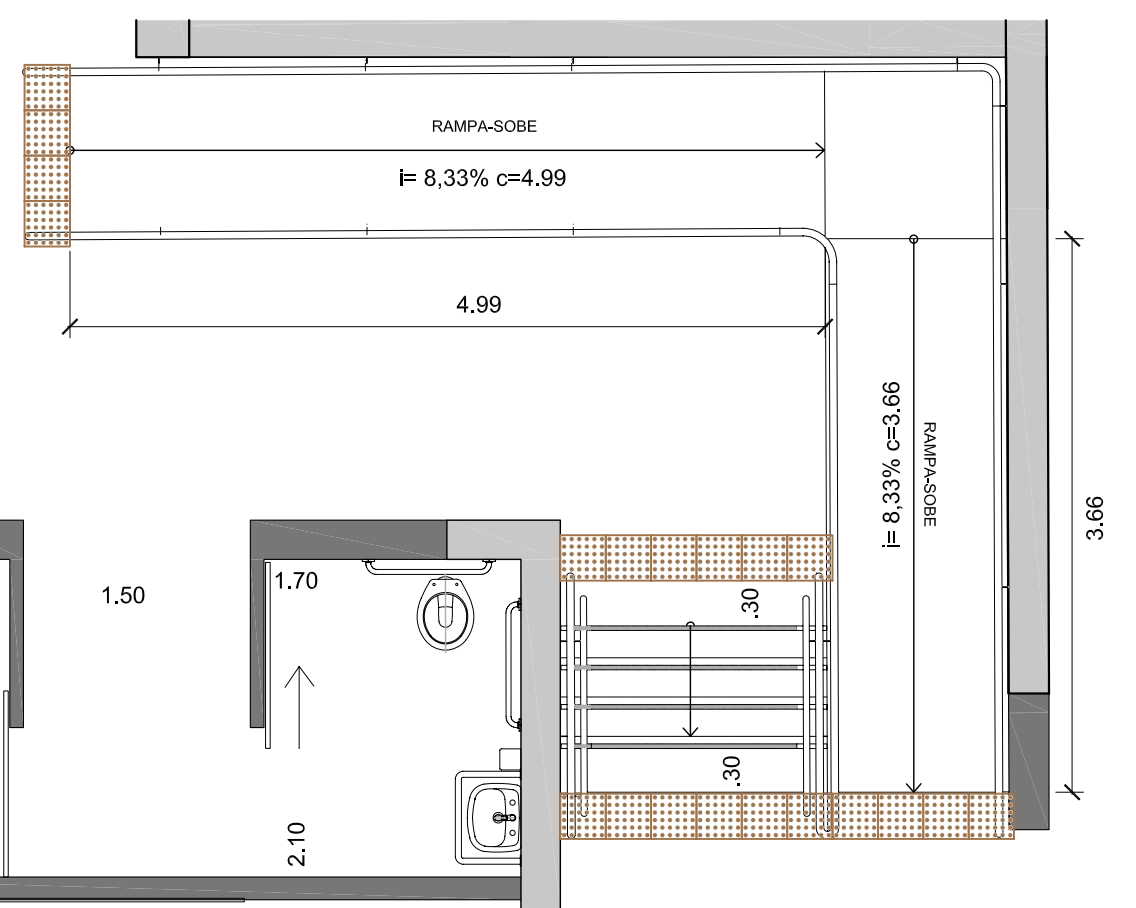

DETALHE 07
escala 1:50

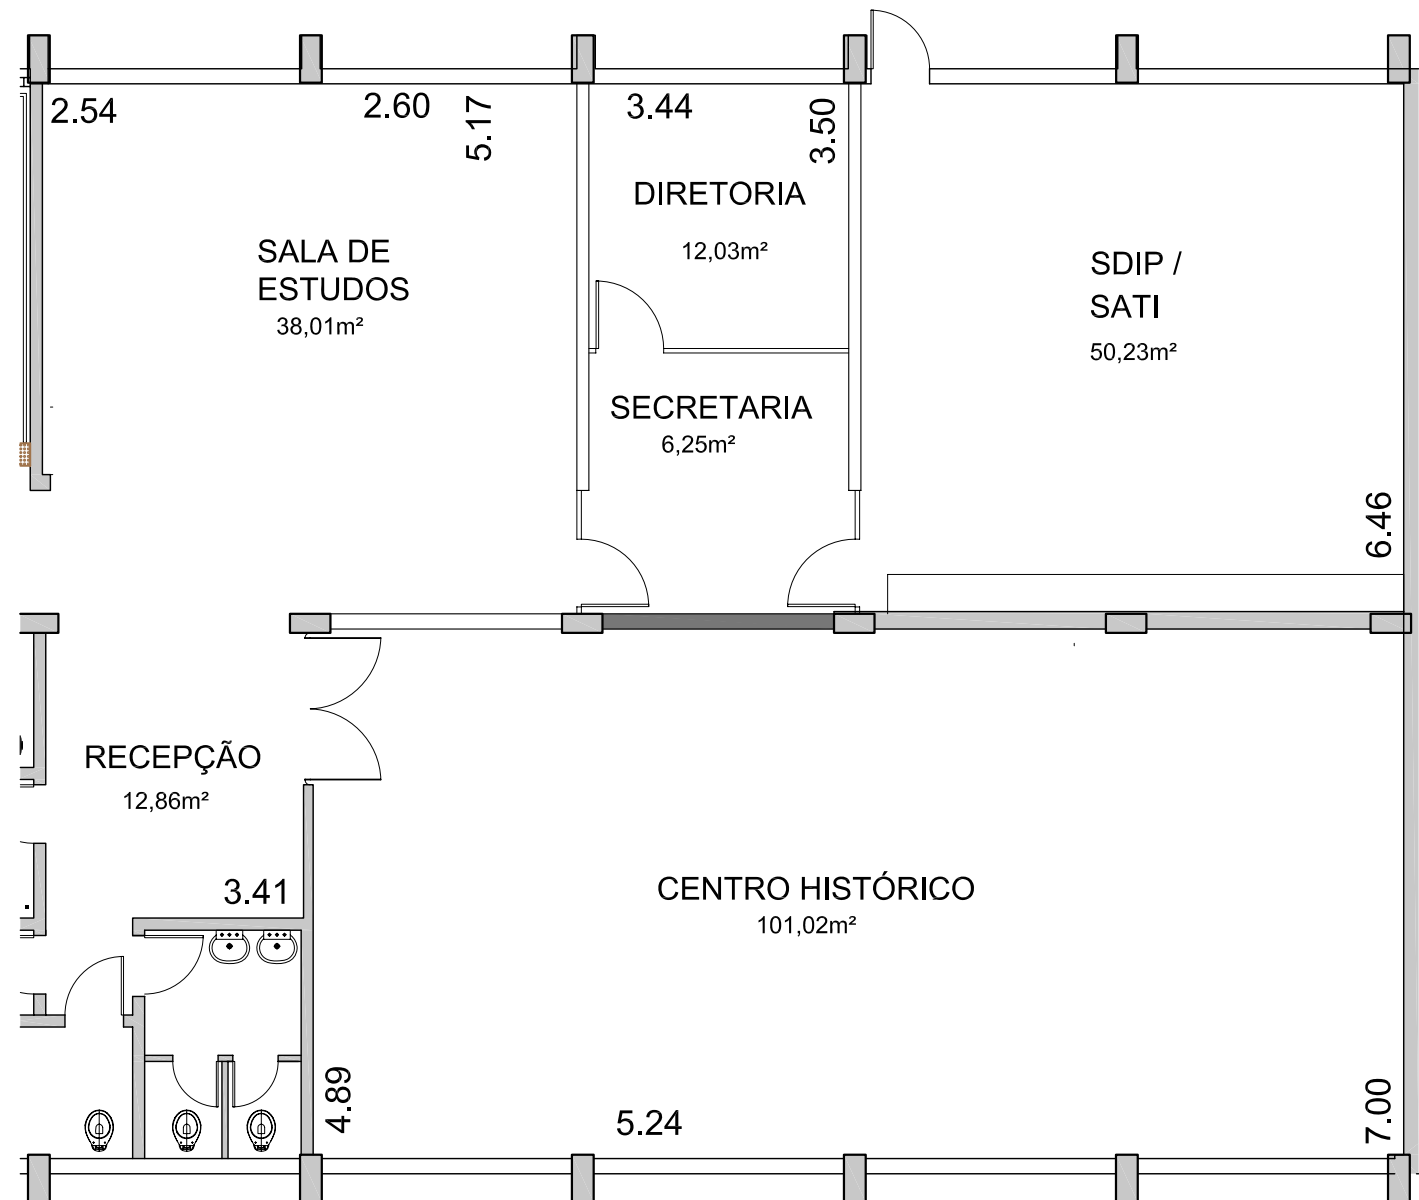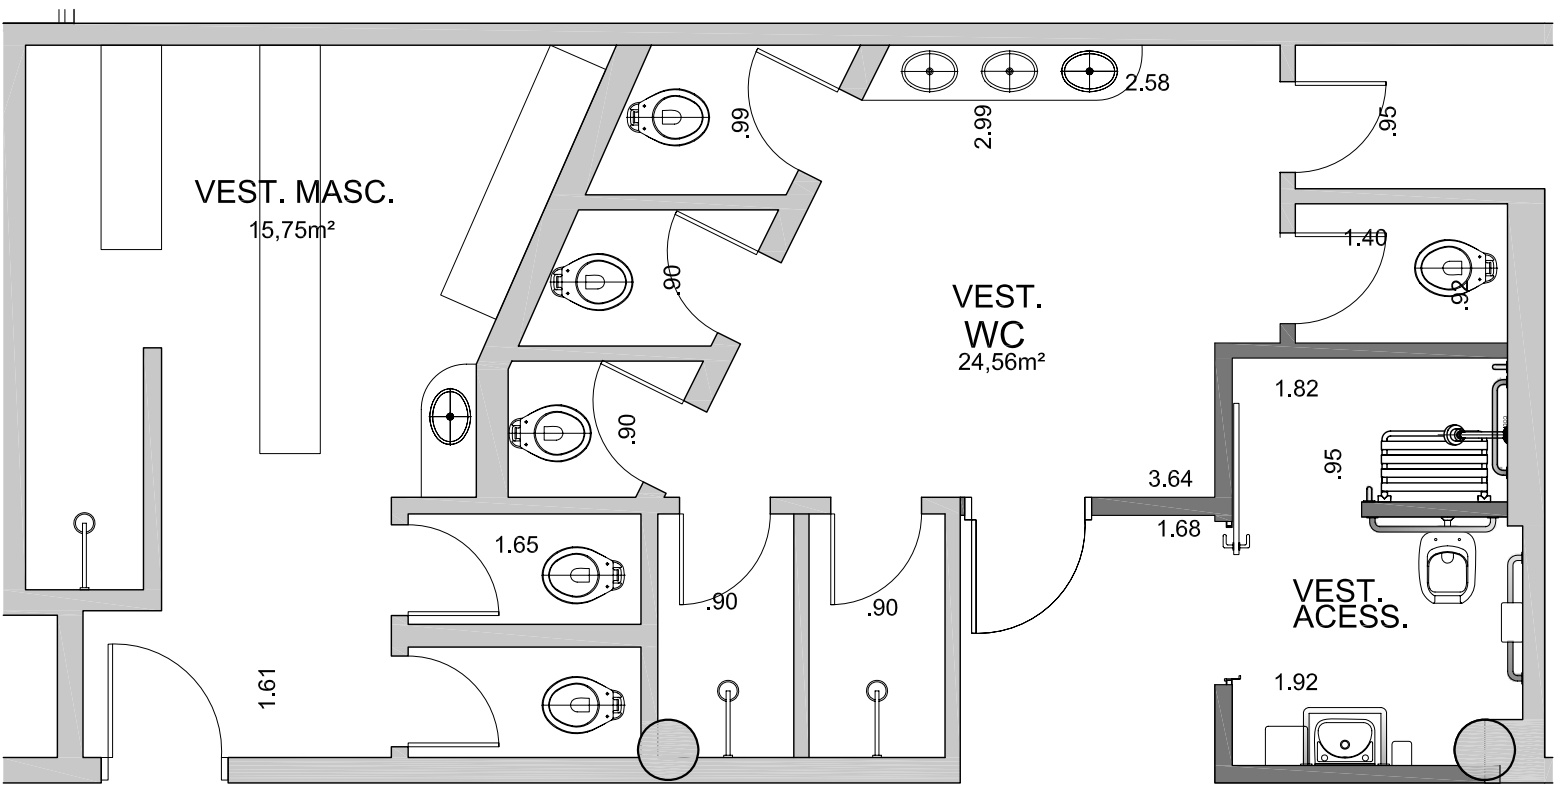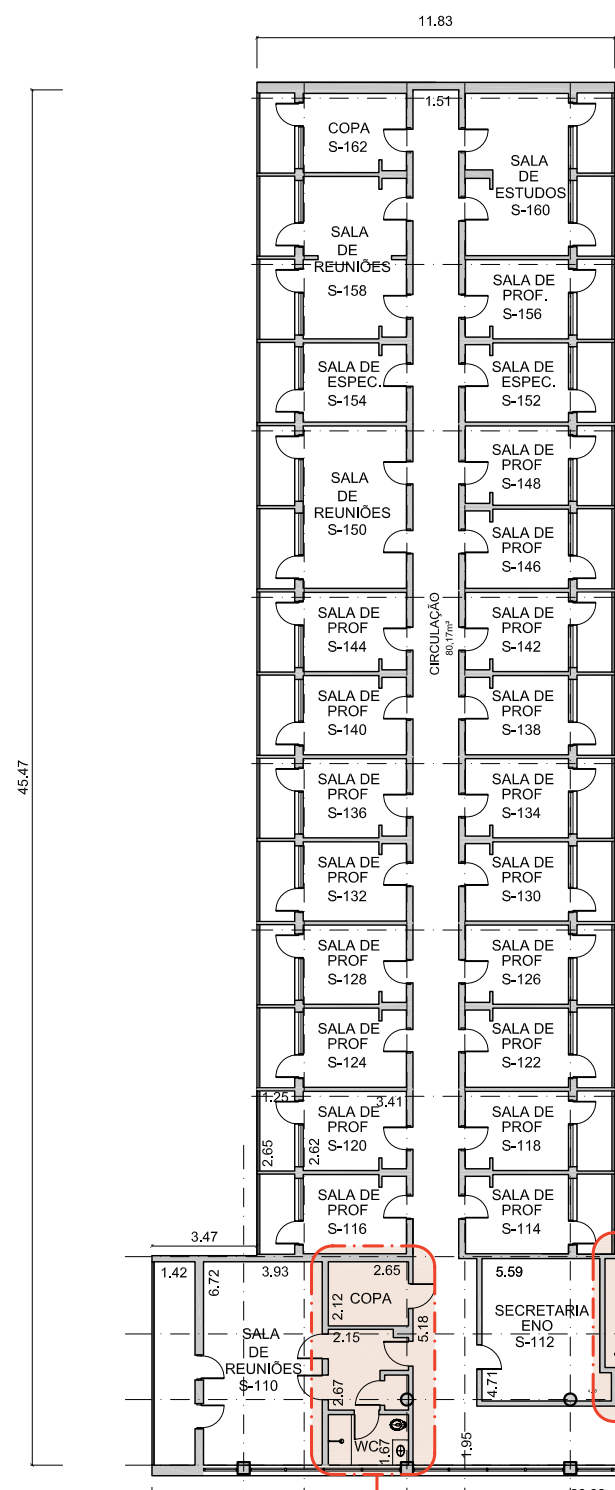

SANITÁRIOS E
COPA - MODELO

DET. 09
INFORMÁTICA
REMOÇÃO DE
PAREDES

DET. 11
SALAS DE AULA
REVERSÍVEIS
88 LUGARES

Legenda

- EXISTENTE
- CONSTRUIR
- DEMOLIR

1º PAVIMENTO
ESCALA 1:200

DET. 09
SANITÁRIOS E
VESTIÁRIOS


DET. 10
ESCALA
ELEVADORES

CIRCULAÇÃO
PROJ. REFORMA
AUDITÓRIO

DETALHES 12 E 13
escala 1:100

DET. 12
DIRETORIA
SDIP / SATI

DET. 13
PROPOSTA PARA
CENTRO HISTÓRICO

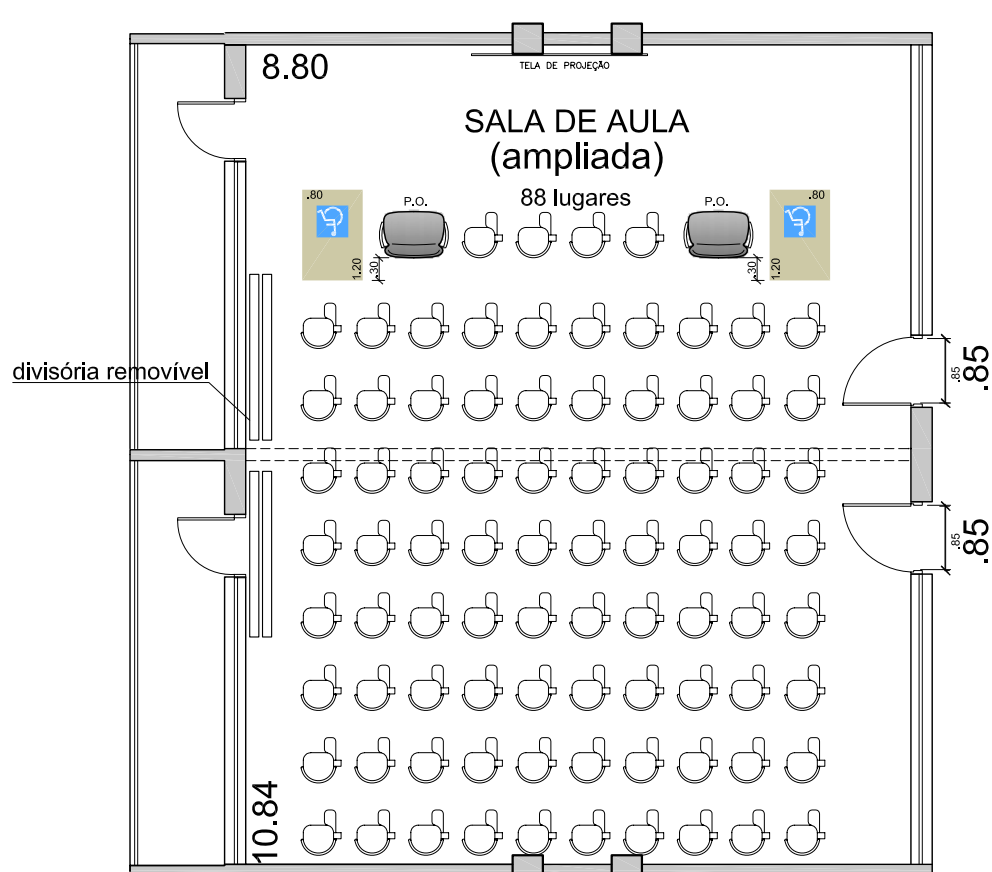

DETALHE 11
escala 1:100

ESCOLA DE ENFERMAGEM DA USP

AVENIDA DOUTOR ENEAS CARVALHO DE AGUIAR, 419
LOCAL:

READEQUAÇÃO DO ESPAÇO FÍSICO

PROJETO - 3ª ETAPA:

PLANTA 1º PAVIMENTO

TÍTULO

1: 250
ESC:

ARQ. MARIA ELISABETE LOPES
RESPONSÁVEL:

ARQ. GEORGE FERREIRA
COLABORADOR:


16.JUN.2010
DATA:

EE-ESTUDO_FINAL-ROO.DWG
ARQUIVO:

SÃO PAULO
MUNICÍPIO

3/5
FOLHA

0
REV.:

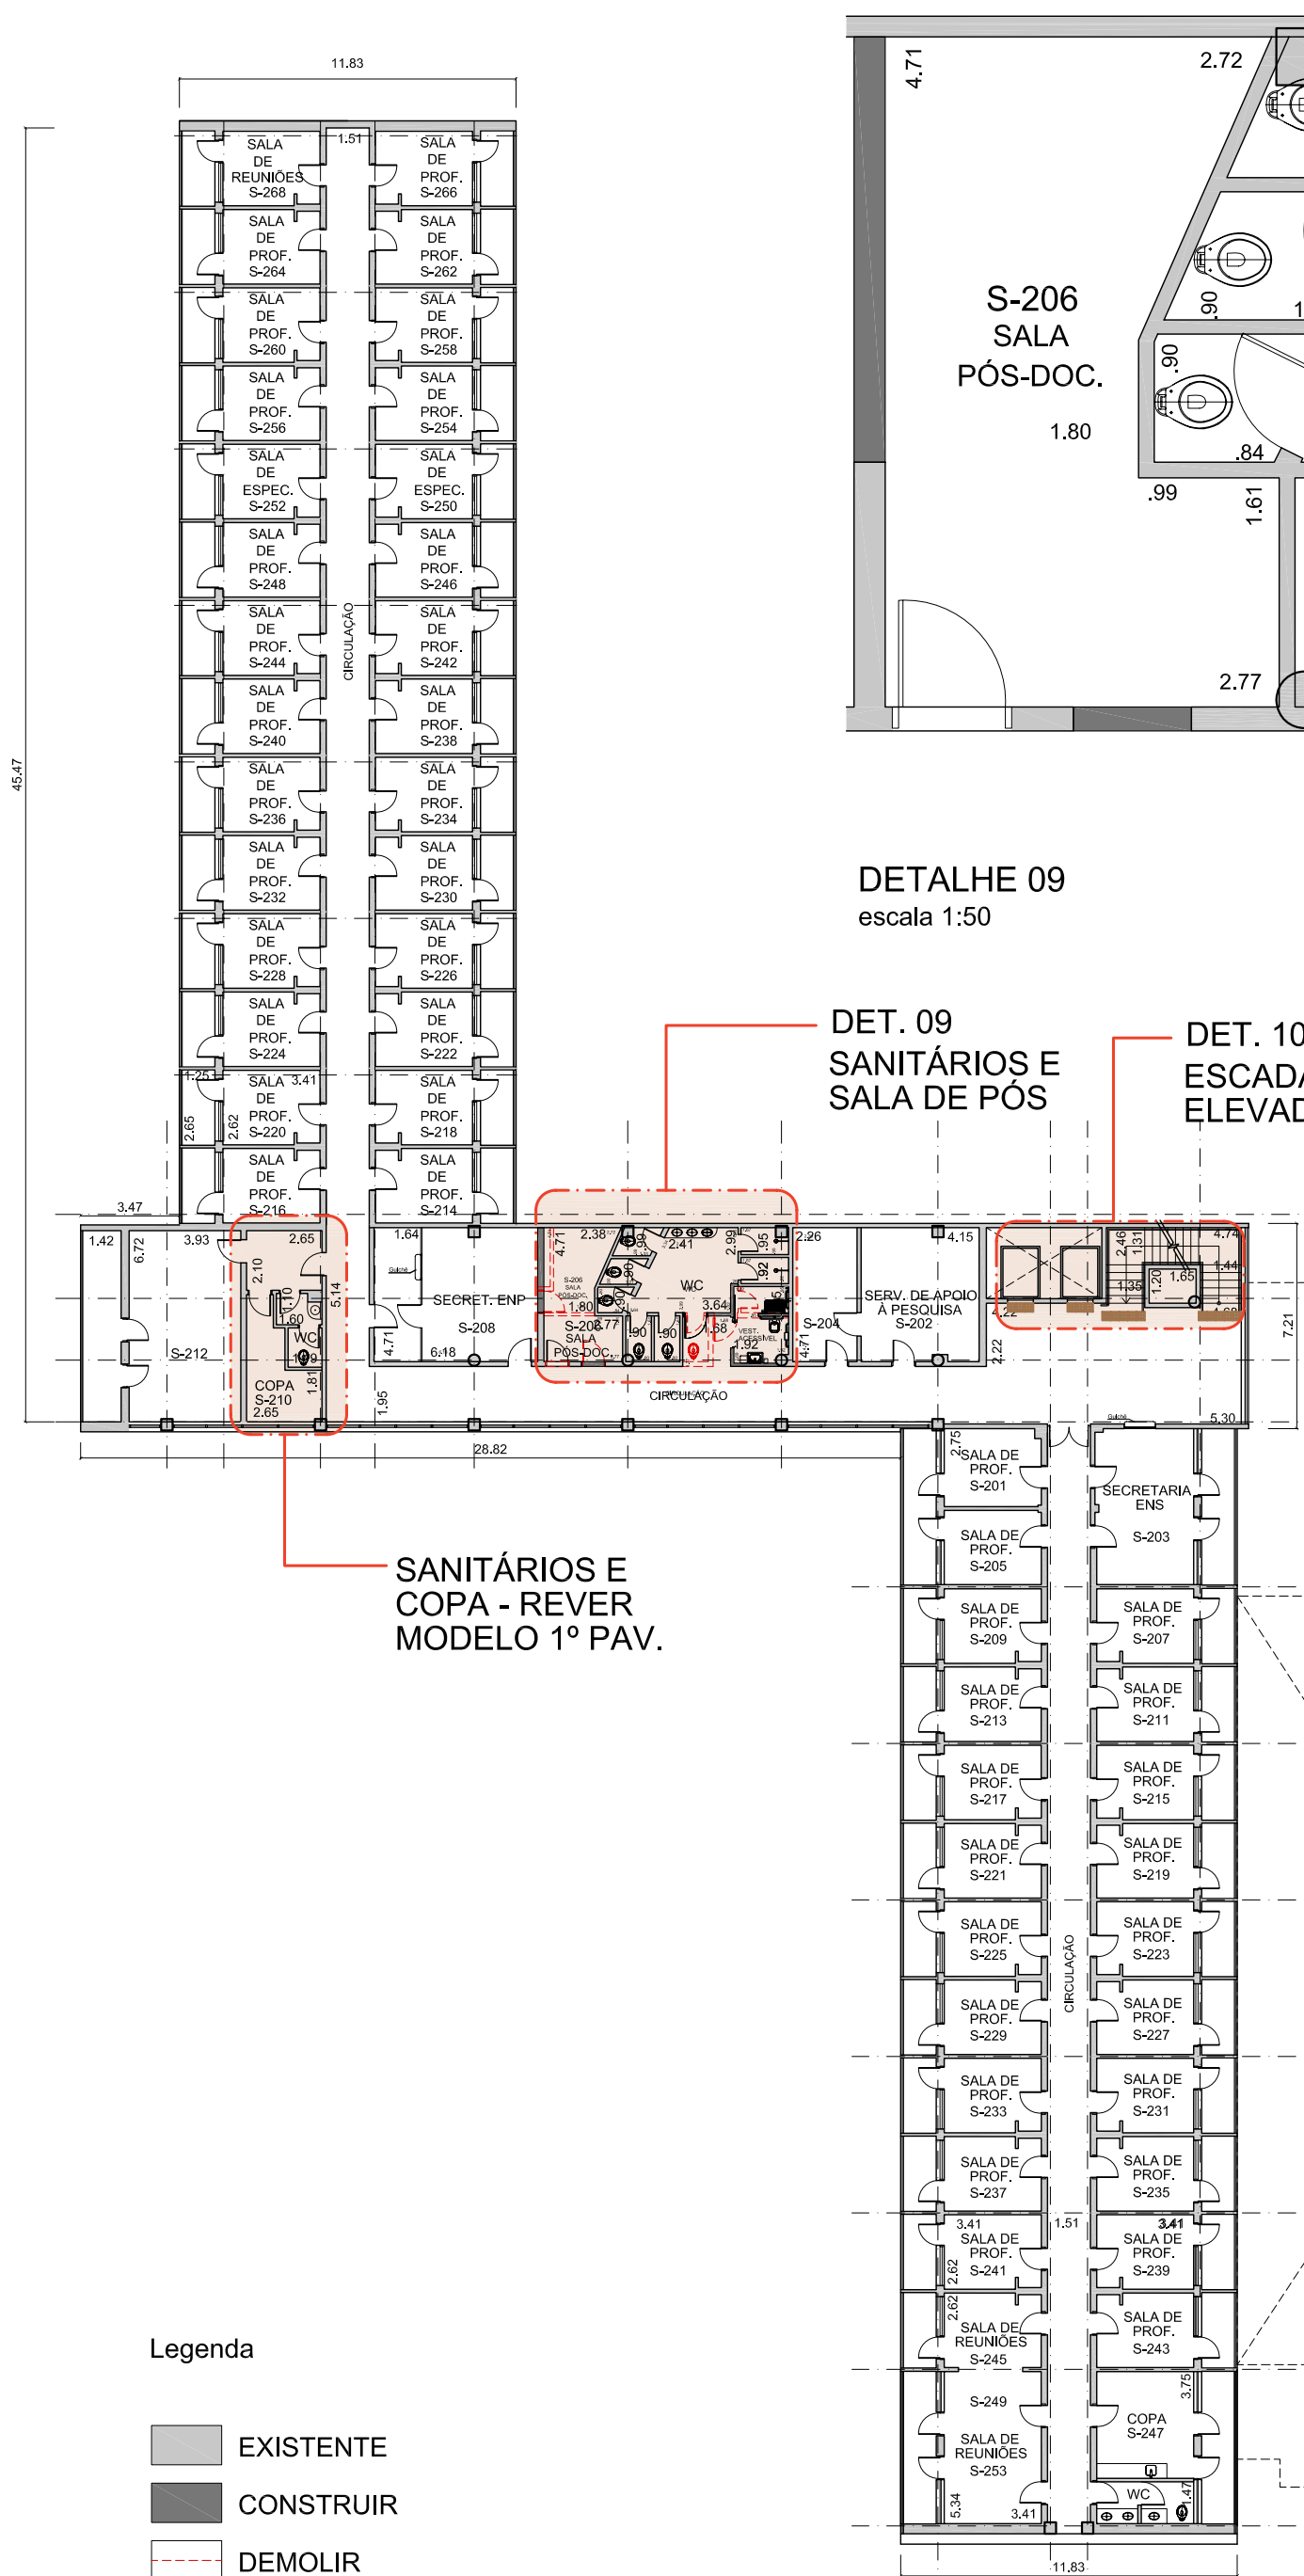

DETALHE 09
escala 1:50

DET. 09
SANITÁRIOS E
SALA DE PÓS



DET. 10
ESCADA
ELEVADORES

VERIFICAR
REMANEJAMENTO


Legenda

- EXISTENTE
- CONSTRUIR
- DEMOLIR

2º PAVIMENTO
ESCALA 1:250

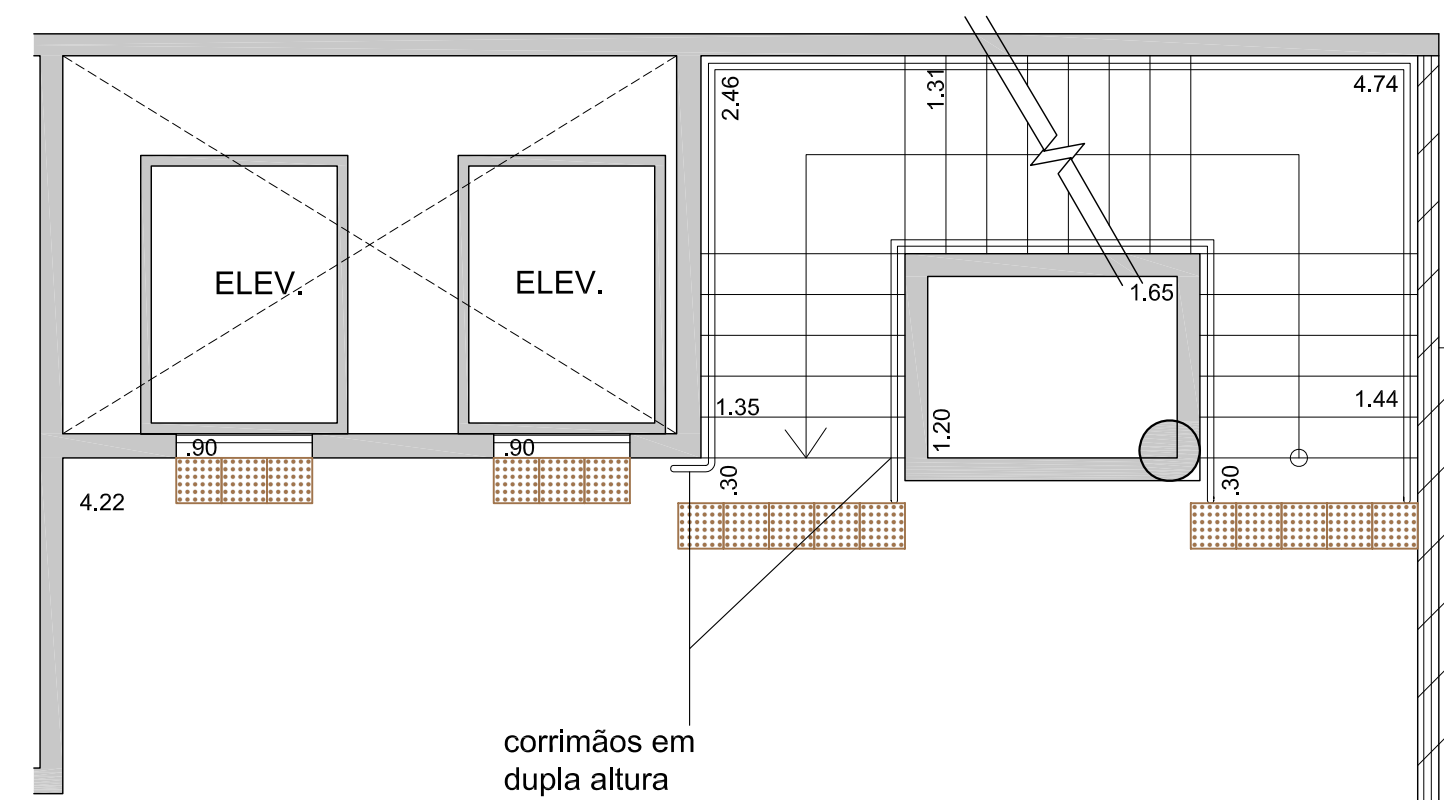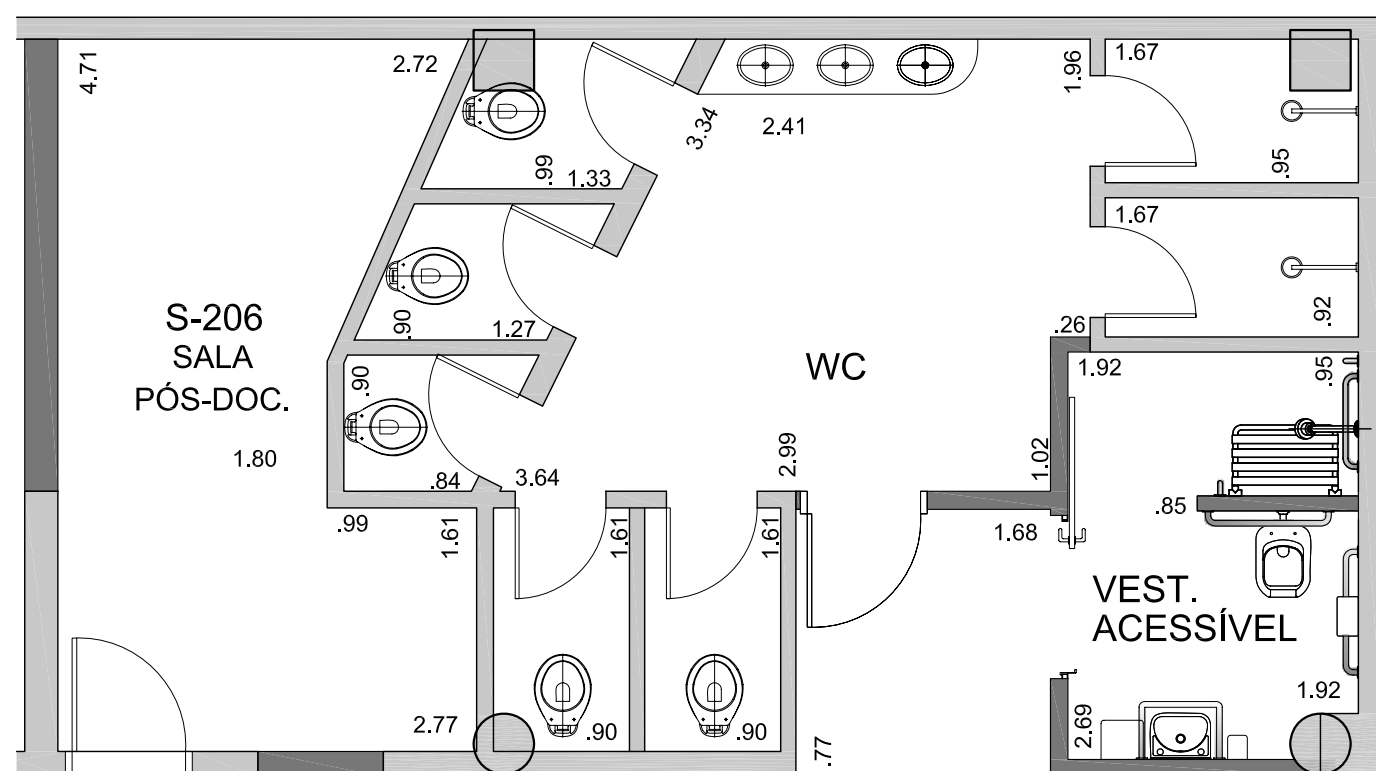

DETALHE 10
escala 1:50

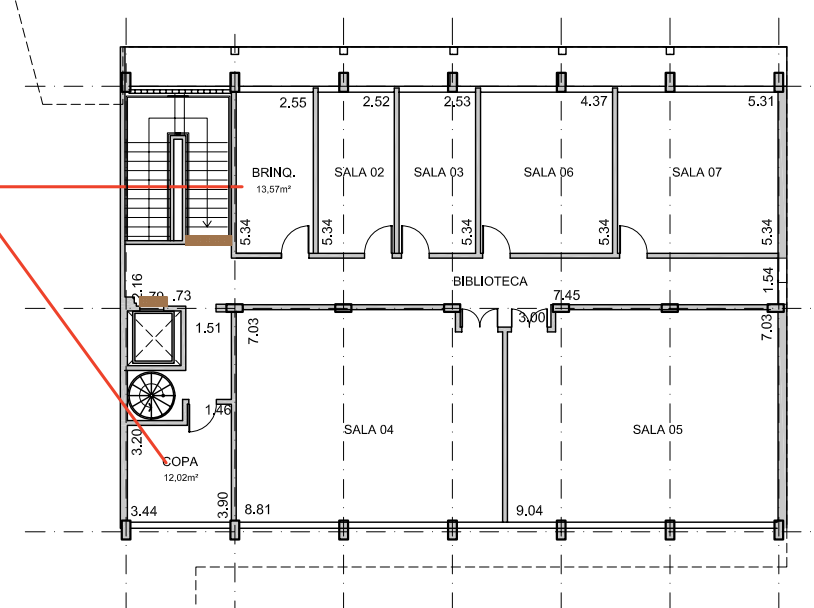

ESCOLA DE ENFERMAGEM DA USP

AVENIDA DOUTOR ENEAS CARVALHO DE AGUIAR, 419
LOCAL:

READEQUAÇÃO DO ESPAÇO FÍSICO

PROJETO - 3ª ETAPA:

PLANTA 2º PAVIMENTO

TÍTULO

1:250
ESC:

ARQ. MARIA ELISABETE LOPES
RESPONSÁVEL:

ARQ. GEORGE FERREIRA
COLABORADOR:

16.JUN.2010
DATA:

EE-ESTUDO_FINAL-ROO.DWG
ARQUIVO:

SÃO PAULO
MUNICÍPIO

4/5
FOLHA

0
REV.:

0