

BLOCO DE RECEPÇÃO E ACESSIBILIDADE

Ampliação e reforma para atendimento à acessibilidade

EM PROJETO

ÁREA
4.283,95 m²


PROJETO
SEF e Chechter
& Tramontino
Arquitetura Ltda.

PERÍODO
jul-2019
nov-2021

VALOR DO PROJETO
R\$ 203.300,00

Projeto executivo para o Bloco de Recepção, Acolhimento e Atividades Educativas do Museu de Arqueologia e Etnologia da USP, compreendendo edifício anexo ao Bloco de Exposições para recepção dos visitantes.


O projeto compreende também, novo acesso, nova portaria, reformas para atendimento da acessibilidade em todos os edifícios do conjunto e projeto para aprovação no Corpo de Bombeiros.

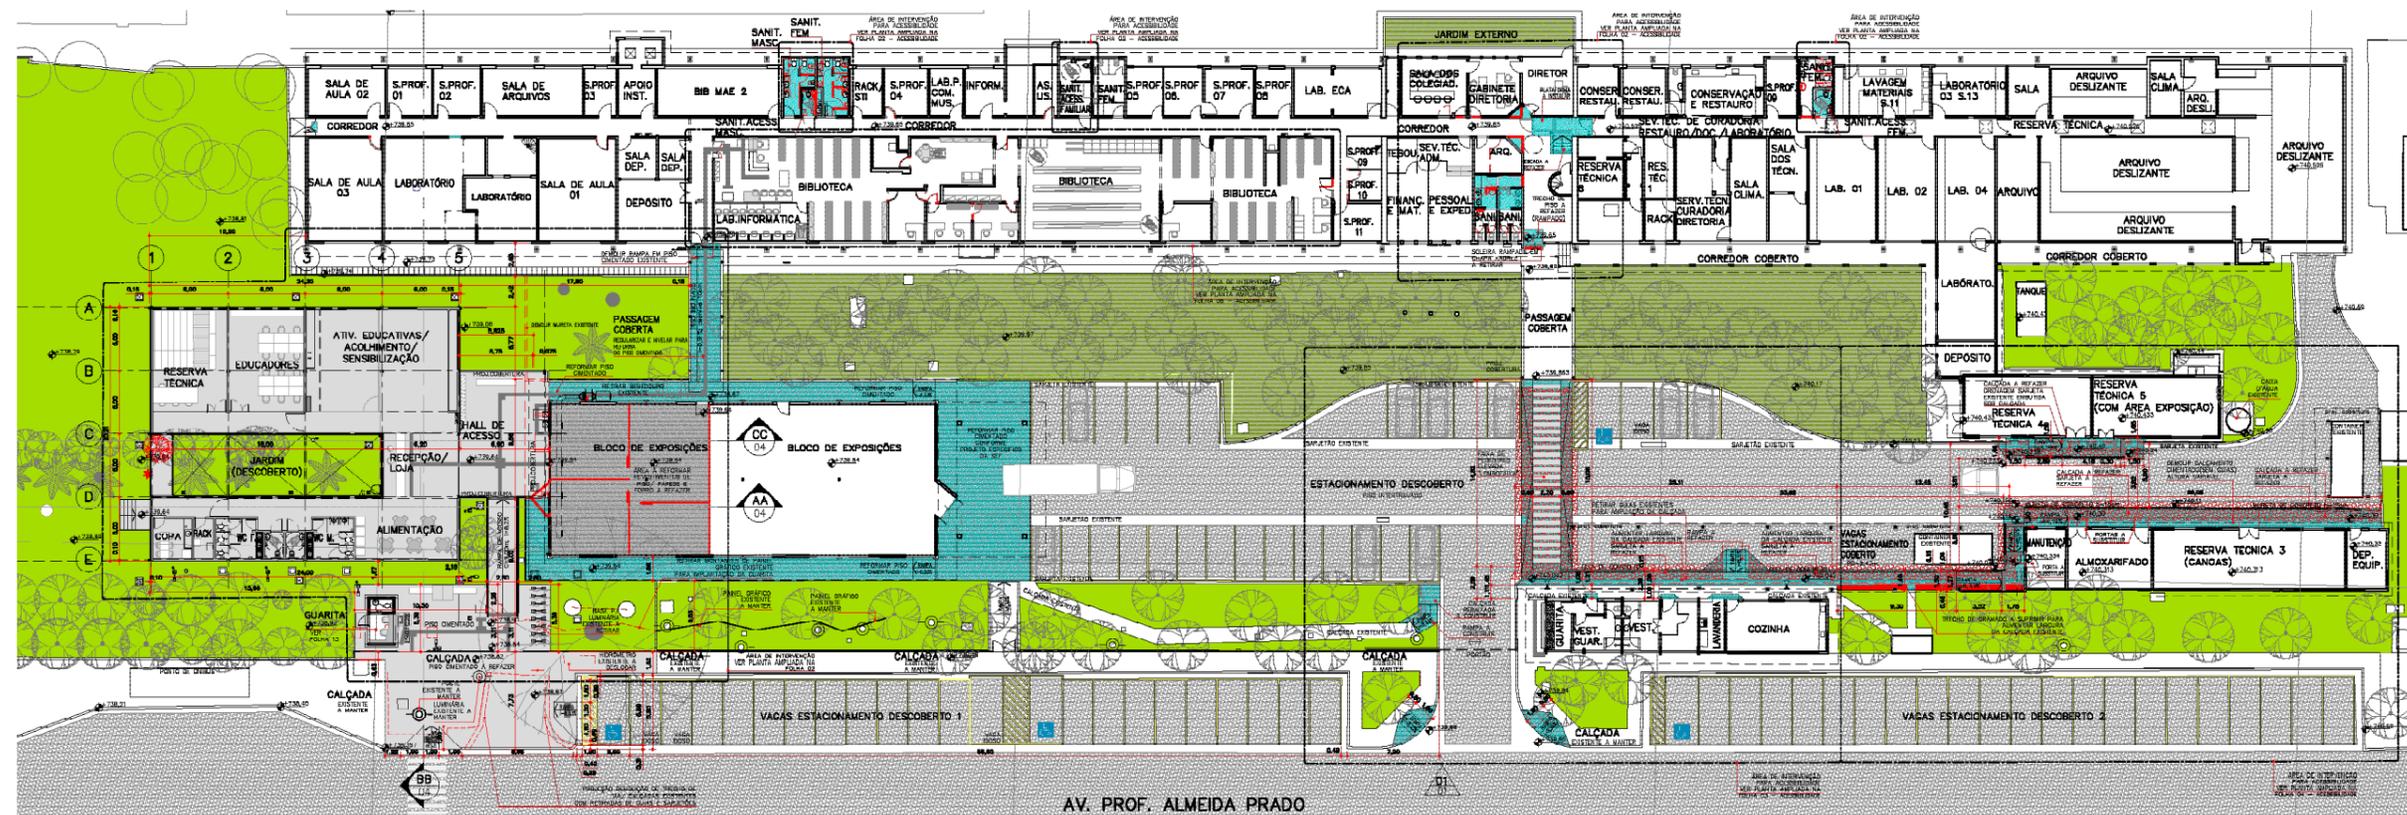


Implantação do conjunto do MAE, com indicação das intervenções prevista pra acessibilidade e novo bloco à esquerda



Perspectiva eletrônica do novo Bloco de Recepção

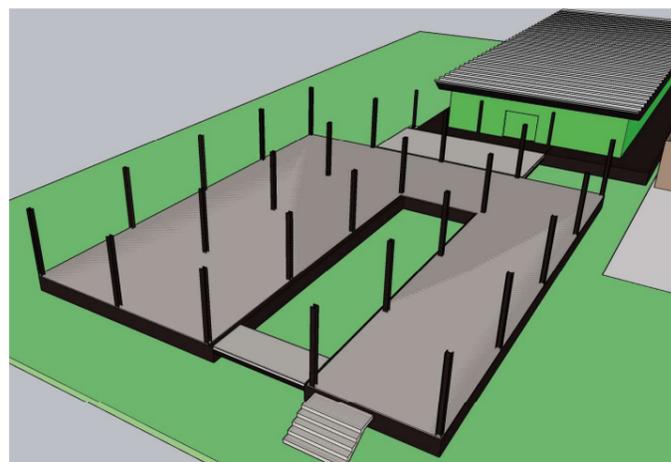

Esquema estrutural do Bloco de Recepção

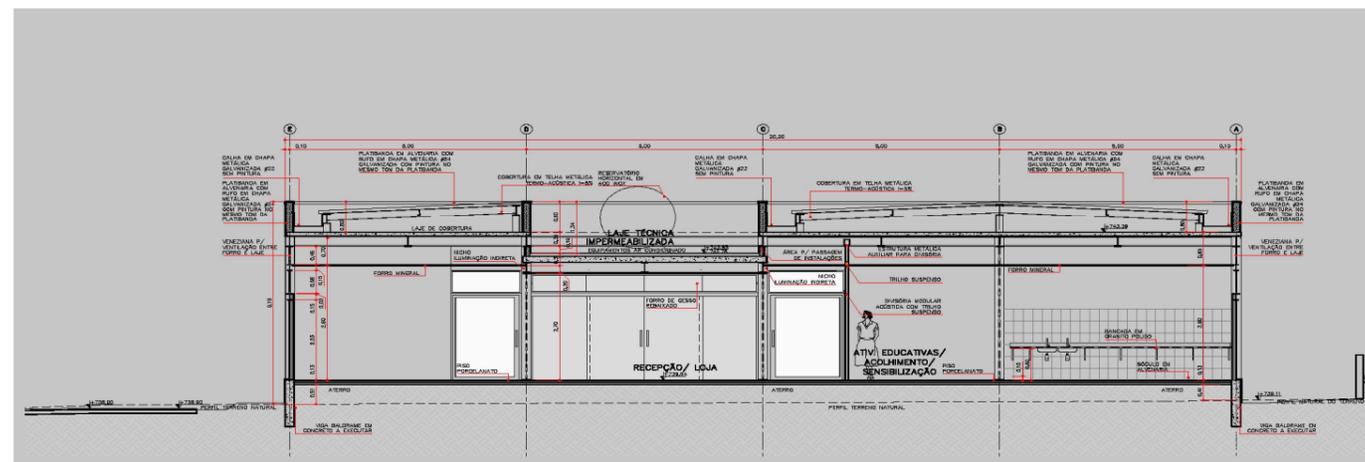

Corte transversal mostrando a área de Alimentação, a Recepção e a sala de Atividades Educativas