

TEATRO LABORATÓRIO

Projeto de reforma e ampliação do edifício

EM PROJETO

ÁREA
2.350,00 m²

PROJETO
SEF e Diretório
da Arquitetura &
Urbanismo


PERÍODO
jul-2021
mar-2022

VALOR DO PROJETO
R\$ 355.905,84


Projeto em desenvolvimento para reforma e ampliação do edifício do Teatro Laboratório, visando adequações necessárias para atendimento à acessibilidade, legislação trabalhista, código de obras e segurança contra incêndio. Haverá incremento de áreas técnicas, oficinas e de serviços, reformas de camarins e sanitários, revisão da circulação horizontal e vertical com novas escadas de emergência e instalação de elevador, adequação de foyer e das salas de espetáculos.




Implantação com perspectiva eletrônica do edifício

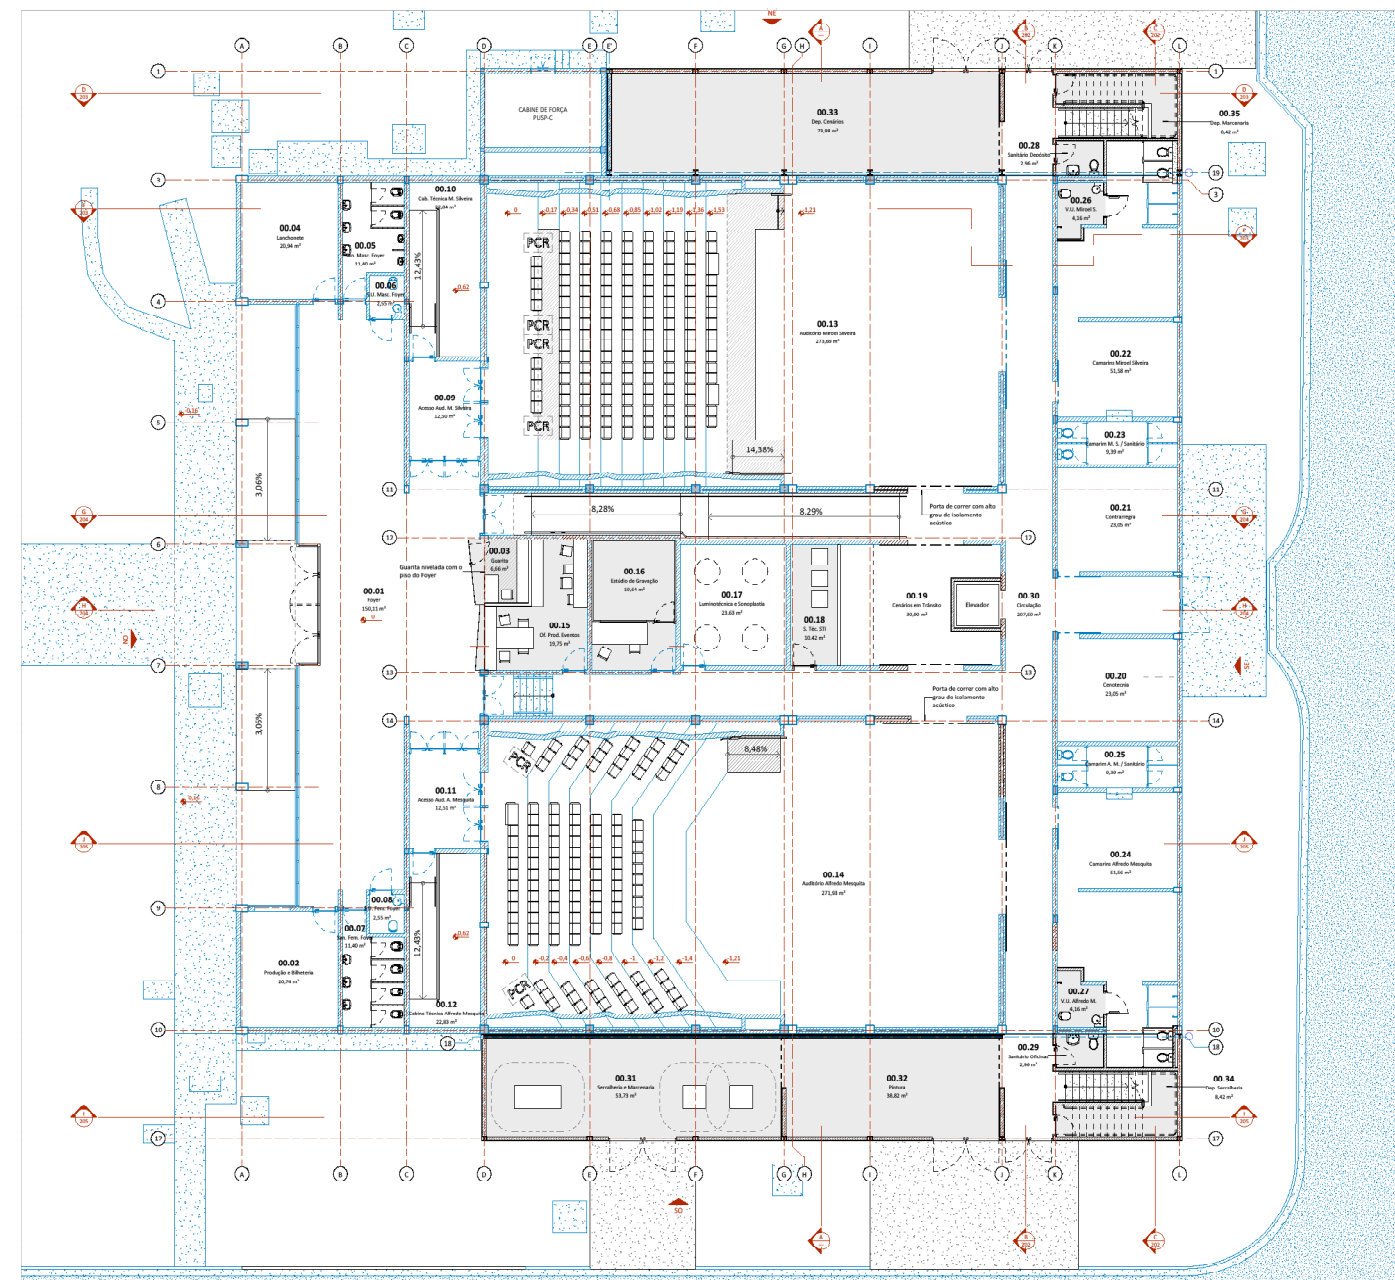

Planta baixa do pavimento térreo com indicação das intervenções [em azul]

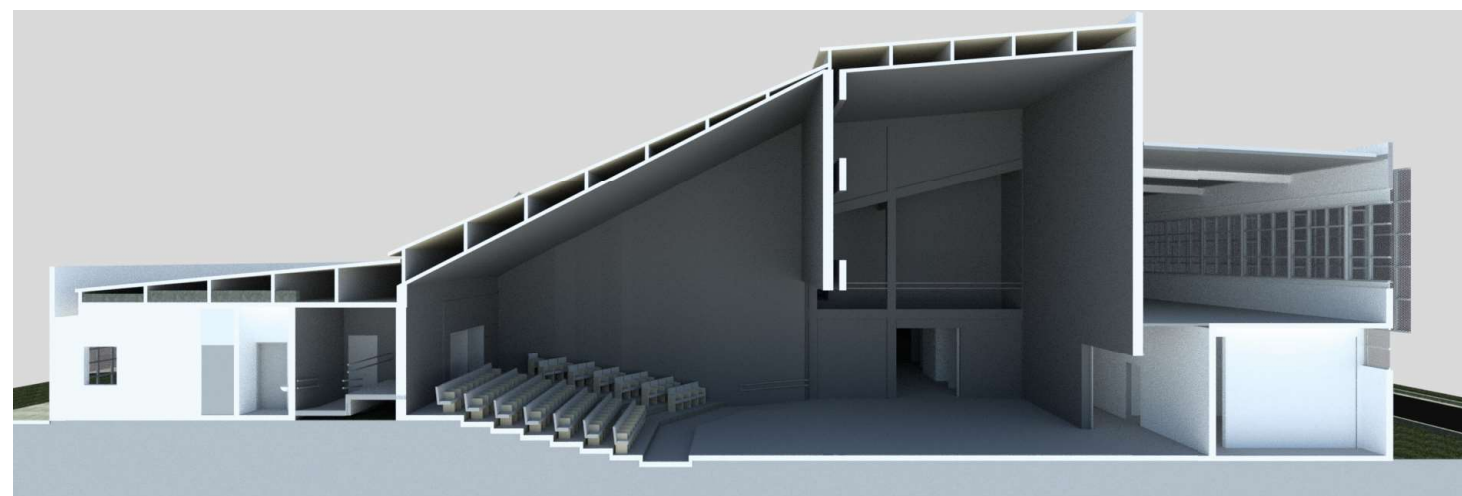

Corte longitudinal da Sala Manoel da Silveira

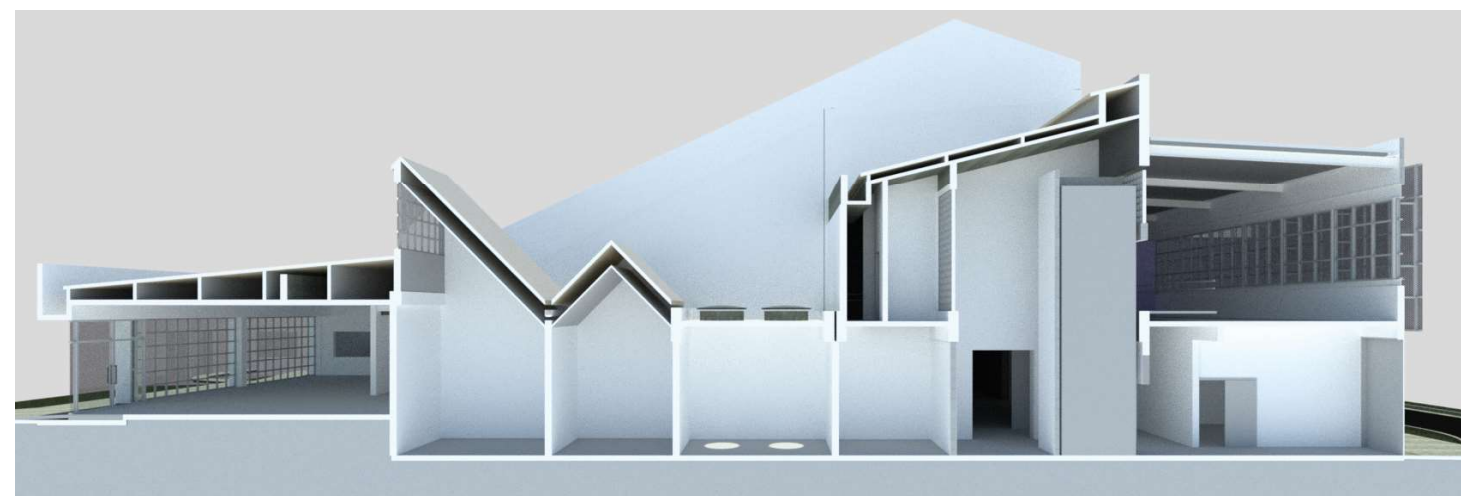

Corte atravessando o foyer, setores de sonoplastia e luminotécnica, depósitos e áreas técnicas, circulação vertical e acervo