

BLOCO C - CINEMA, RÁDIO E TV

Reforma da cobertura

EM OBRA

ÁREA
2.070,25 m²


PROJETO
SEF

OBRA
Fabecon Engenharia
e Construção Civil
Ltda.


PERÍODO
jun-2021
dez-2021

VALOR DA OBRA
R\$ 979.777,52


Reforma geral da cobertura do Bloco C da ECA, com substituição das telhas - de alumínio por telhas duplas em chapa de aço -, reforma da impermeabilização das calhas, instalação de linha de vida, refazimento de SPDA, construção de passarela técnica e escada de emergência em estrutura metálica.

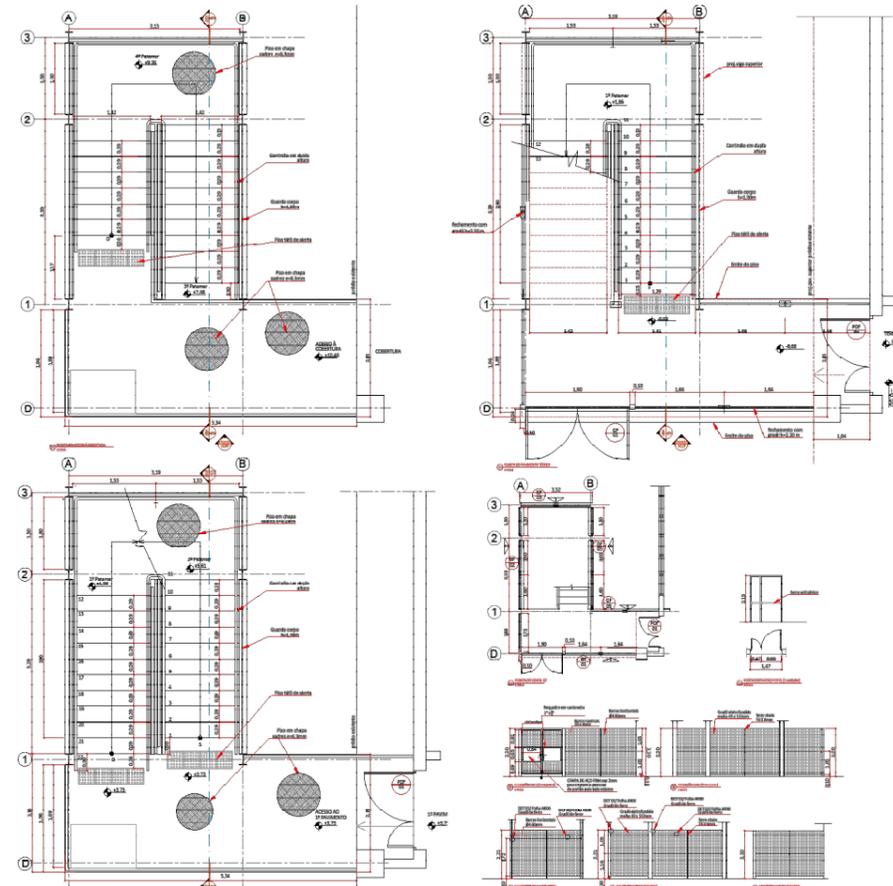


Planta baixa e detalhes da escada de emergência e do gradil

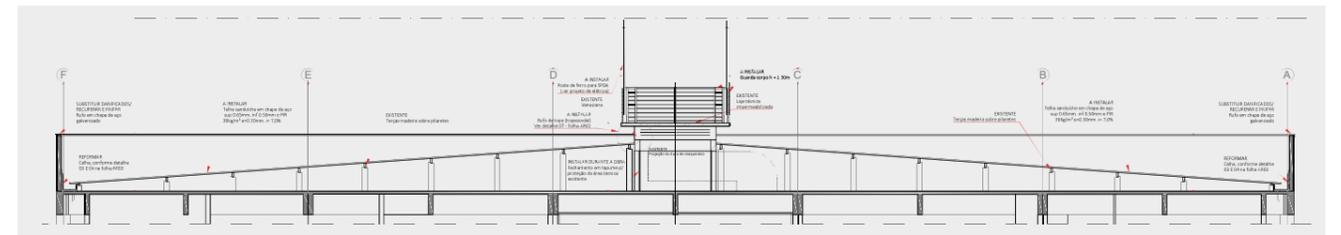

Corte da cobertura atravessando a área técnica para equipamentos

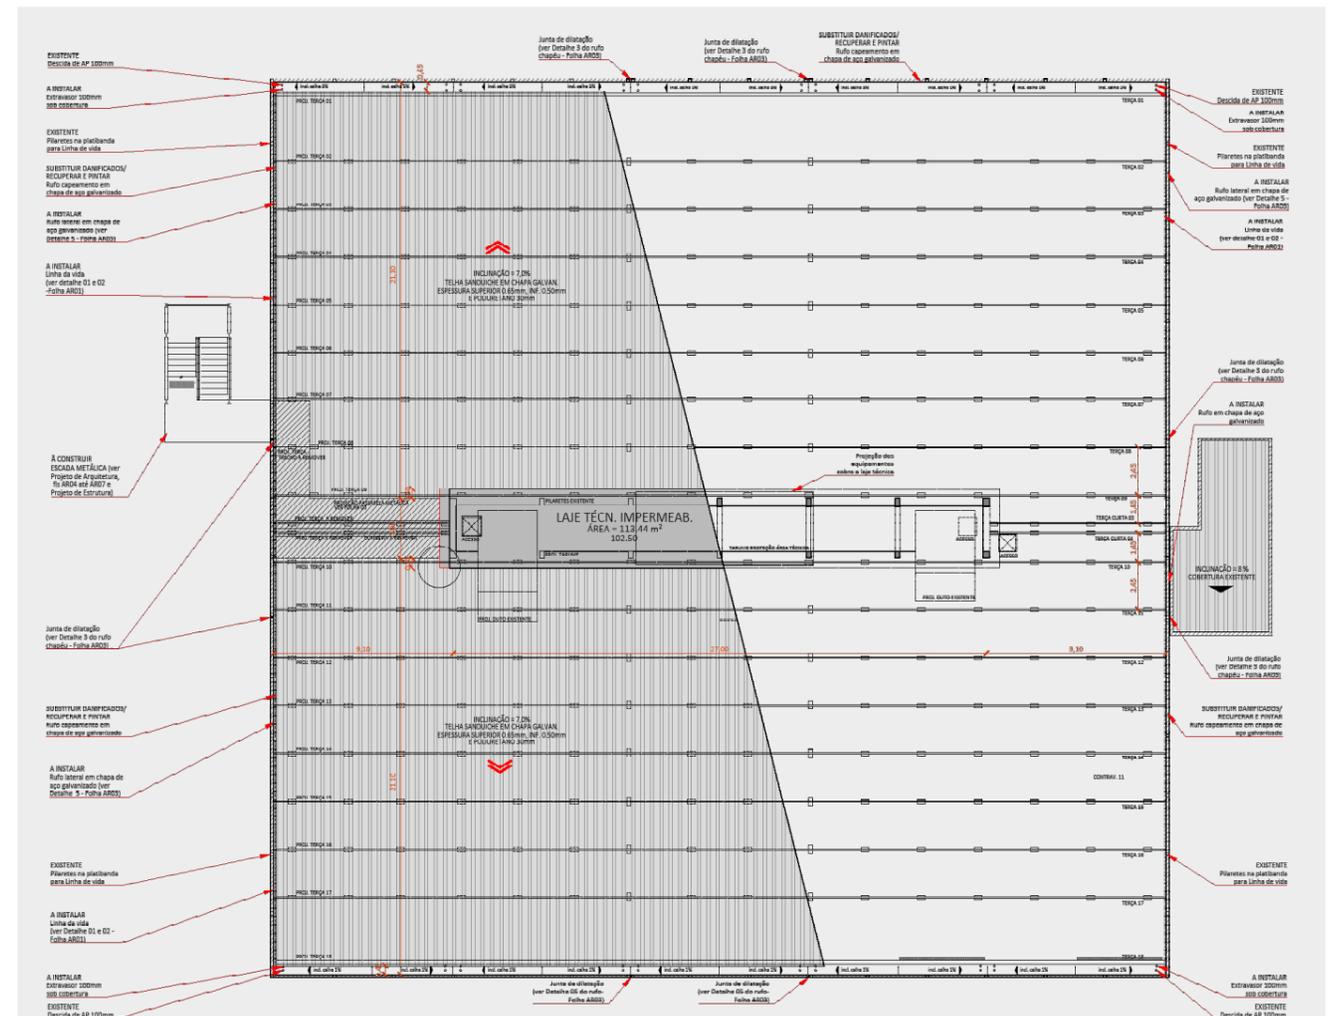


Planta baixa da cobertura com a indicação das intervenções

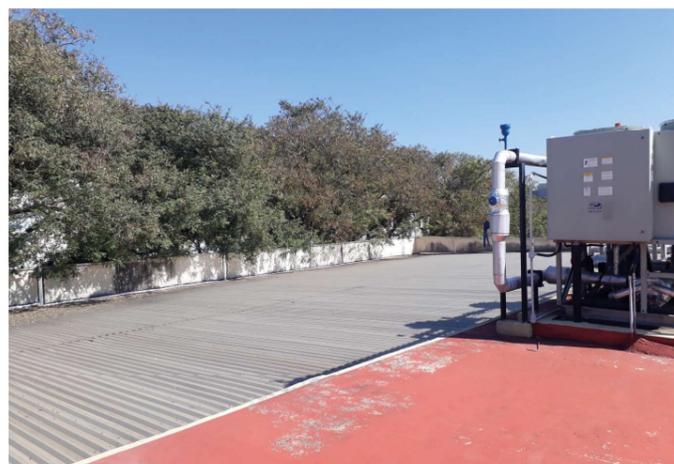

Situação da cobertura antes da reforma



Vista geral da cobertura antes da reforma

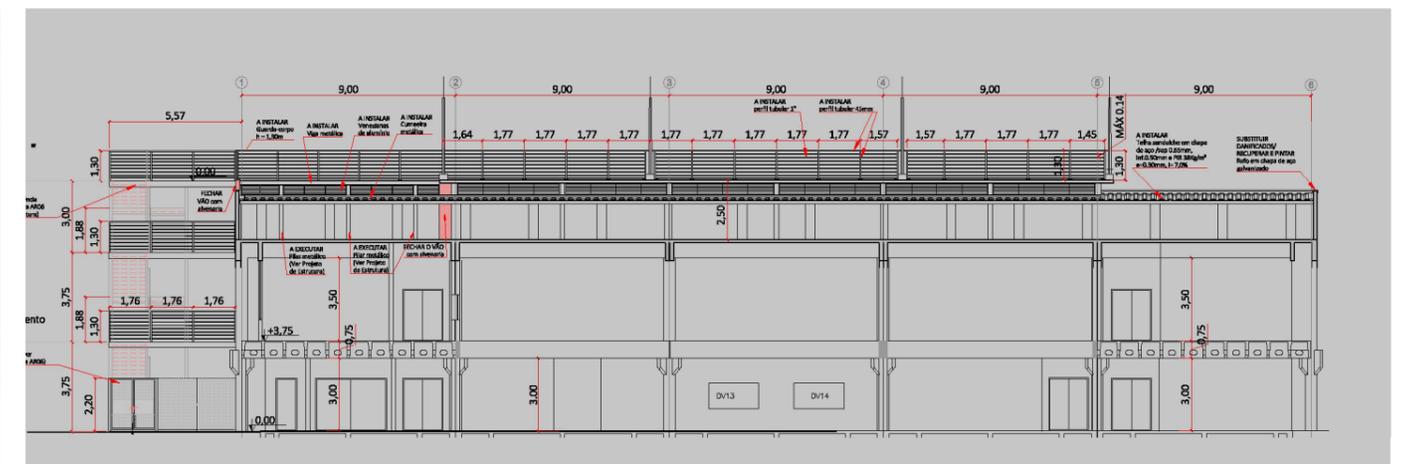

Corte transversal com a escada de emergência, a passarela de emergência e os guarda-corpos