

BLOCO B

Reforma e ampliação para prevenção e combate a incêndio

EM PROJETO

ÁREA

418,00 m²


PROJETO

SEF/ AI Solução de Engenharia Ltda./ Azeredo Engenharia Ltda./ R.B. de Godoy Horn Instalações de Sistemas de Prevenção Contra Incêndio/ Braúna Projetos e Paisagismo


SITUAÇÃO

em desenvolvimento


Integrando o conjunto de ações para atender às exigências do Corpo de Bombeiros, serão executadas obras para a construção de reservatório metálico e duas escadas metálicas, externos ao edifício; abertura de novas portas de saída de emergência e adequação de acessos existentes; adequação de escadas e rampas existentes; reforma de salas de aula; reforma de pisos e instalação de piso podotátil, corrimãos e sinalizações; reforma parcial da cobertura metálica do acesso principal; instalação de rede de hidrantes; reforma da rede de alimentação de água fria; reforma da rede de energia elétrica; e adequação do SPDA.

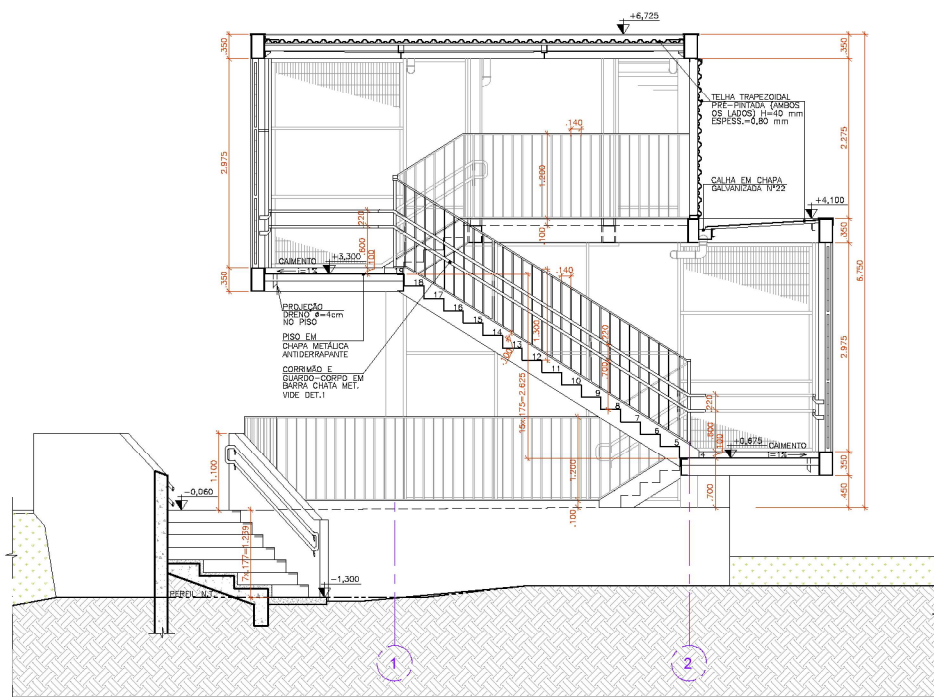


Corte da escada metálica 2

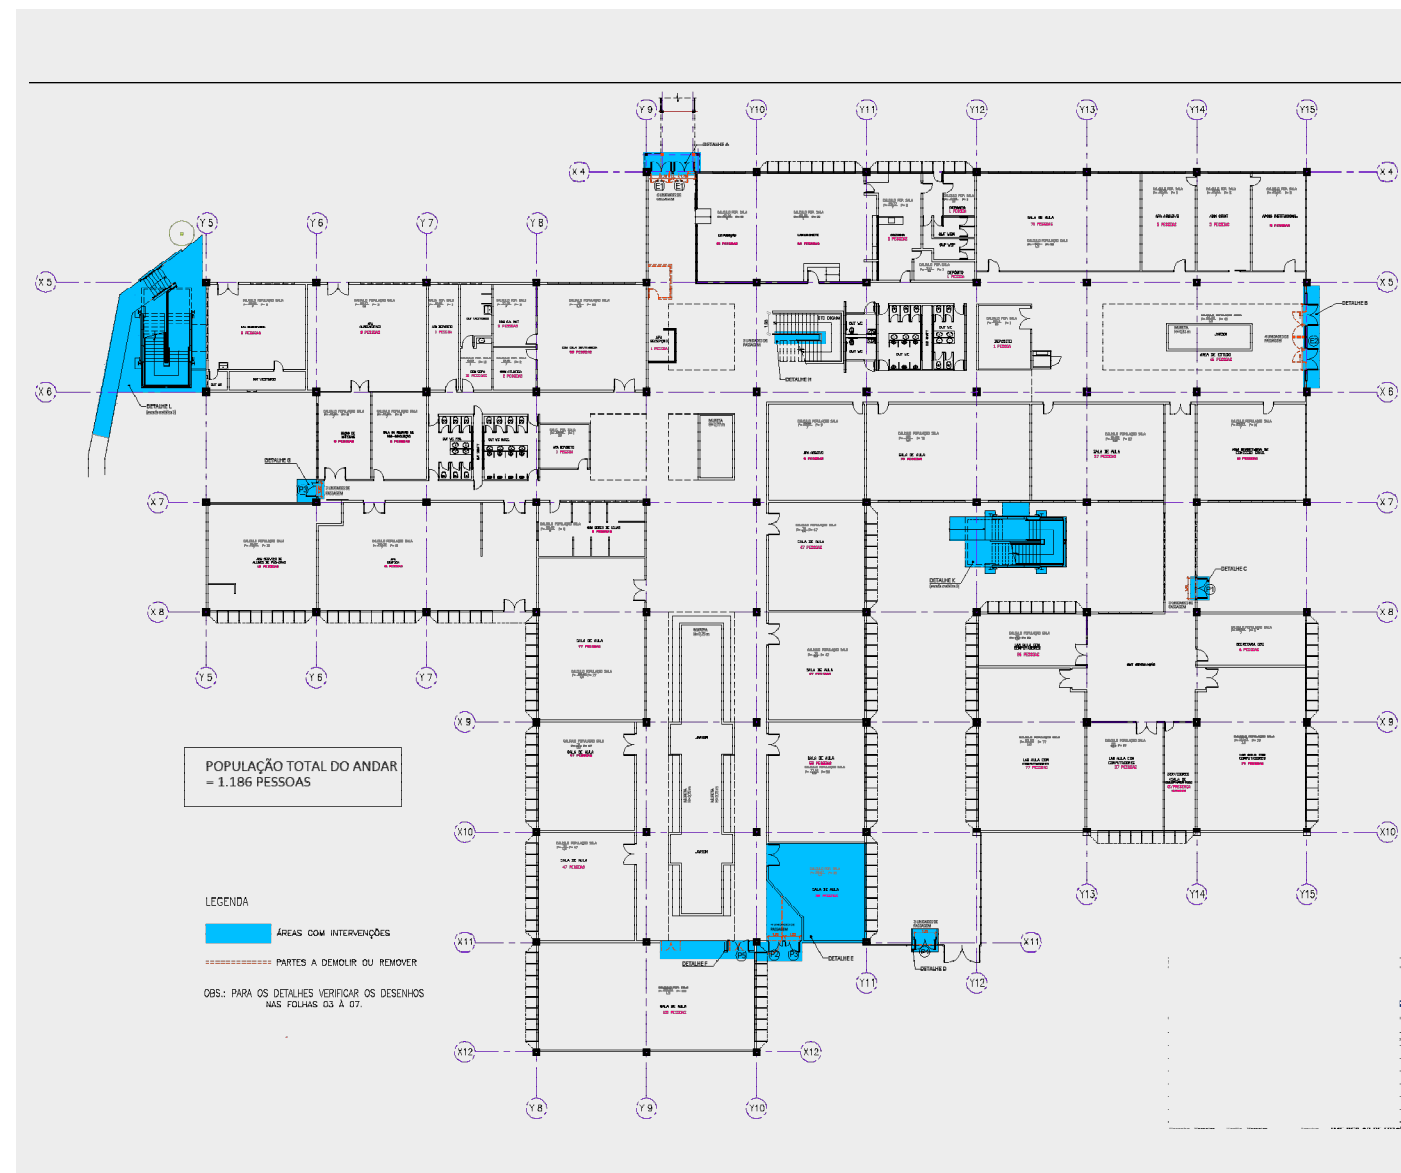


Planta baixa do pavimento térreo com indicação das intervenções

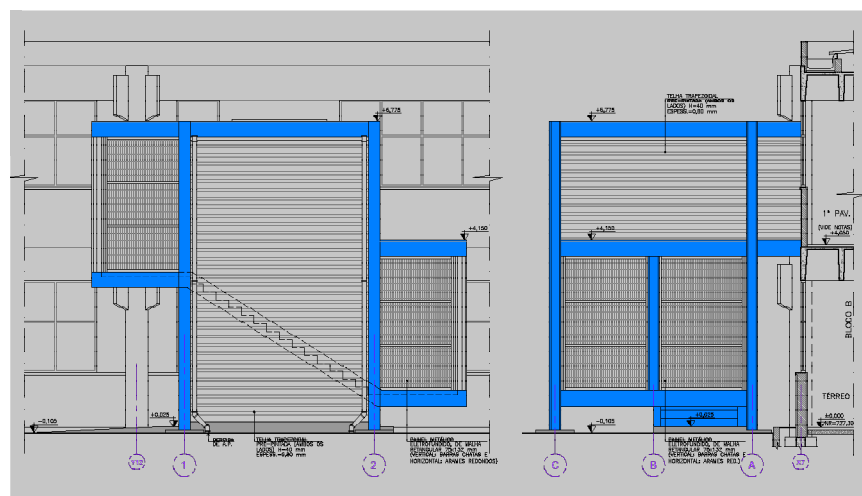


Elevações da escada metálica 1

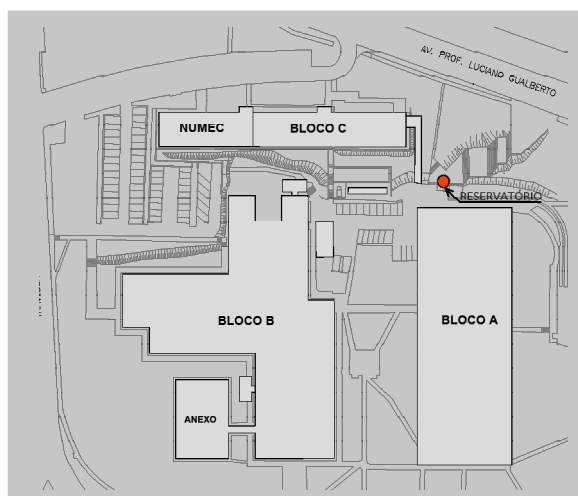

Implantação dos edifícios com indicação do local do reservatório

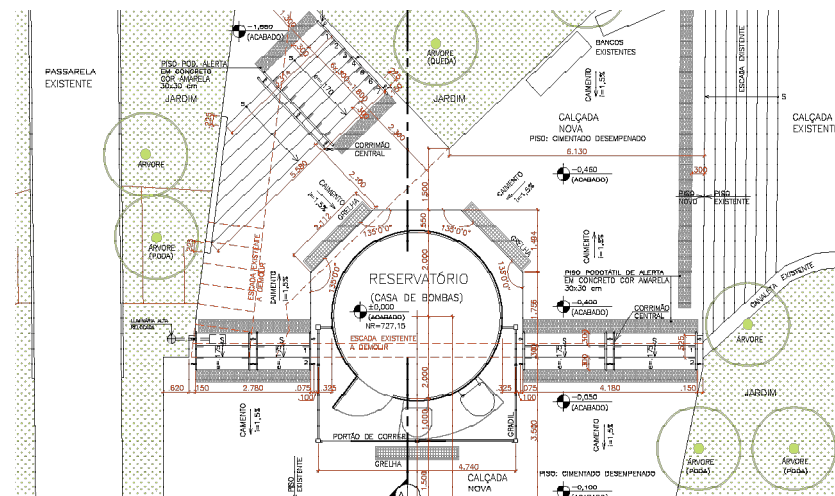

Planta baixa do reservatório

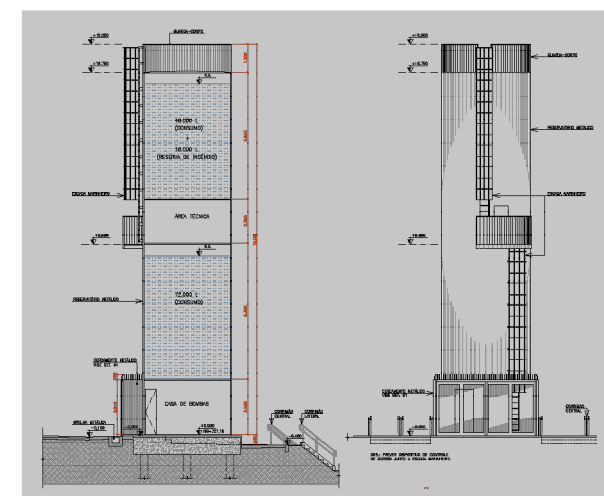

Corte e elevação do reservatório metálico