

EDIFÍCIO ANEXO

Reforma do pavimento térreo do edifício anexo

EM PROJETO

ÁREA

752,81 m²


PROJETO

SEF/ Interarq
Arquitetos
Associados/ Fit
Engenheiros
Associados




SITUAÇÃO

em desenvolvimento


Projeto de reforma do pavimento térreo do Edifício Anexo para instalação do restaurante da Superintendência de Assistência Social [SAS], adequações de acessibilidade nos acessos e no auditório, reforma nos sanitários e reformulação da área externa.

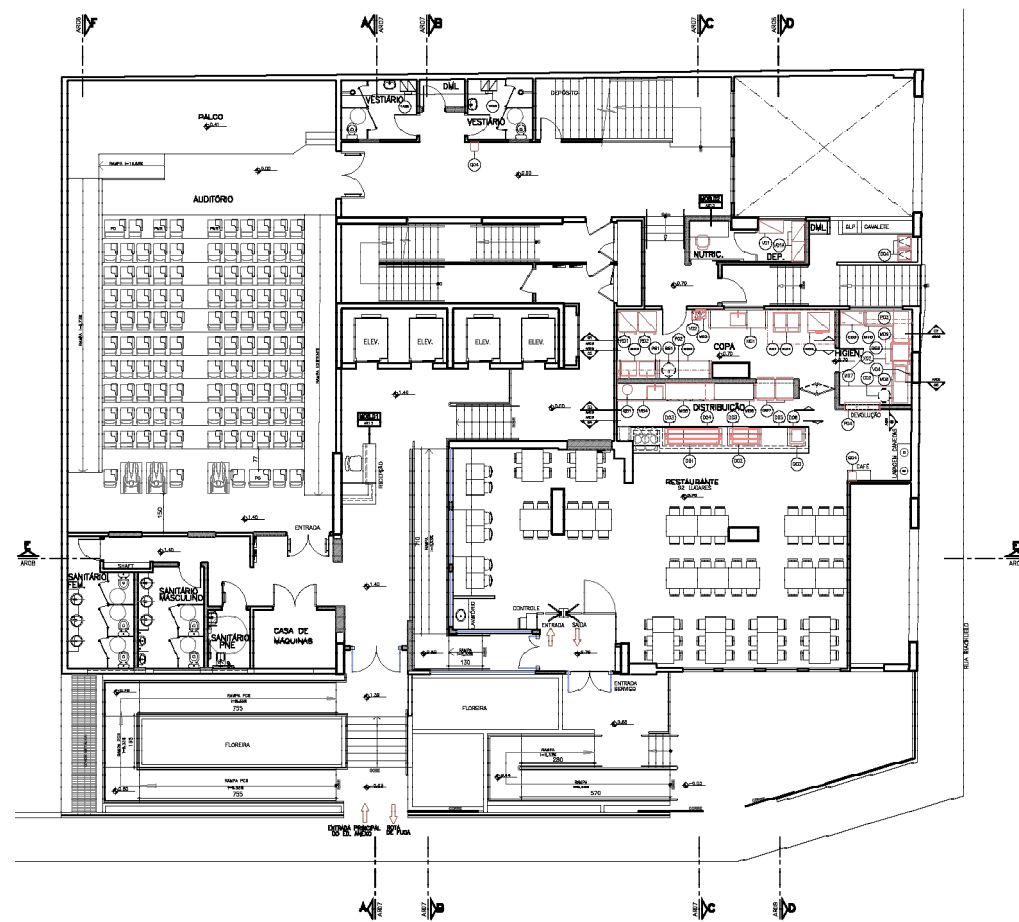


Planta baixa com layout dos ambientes

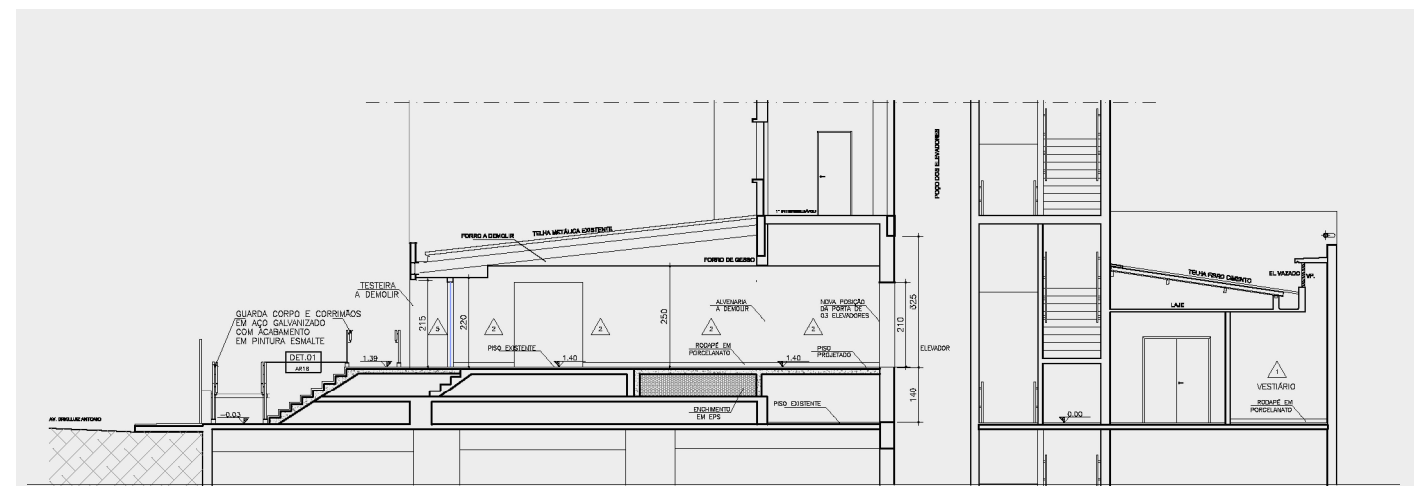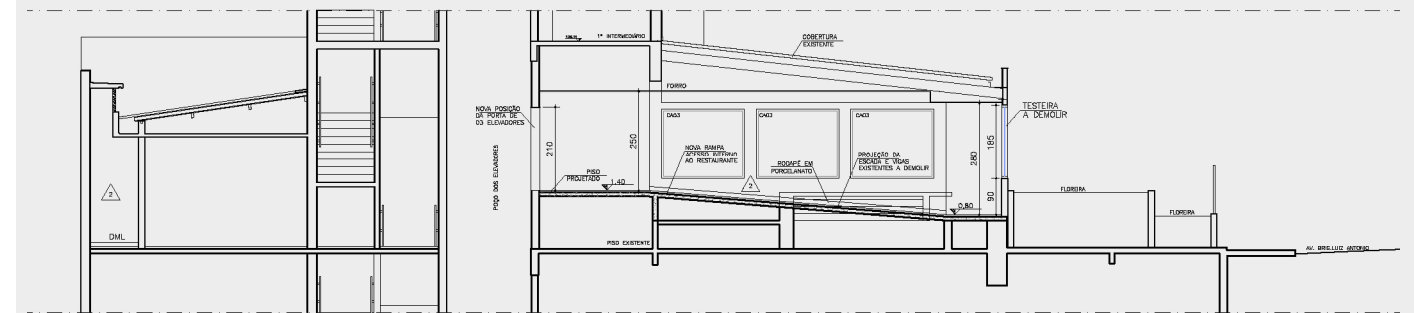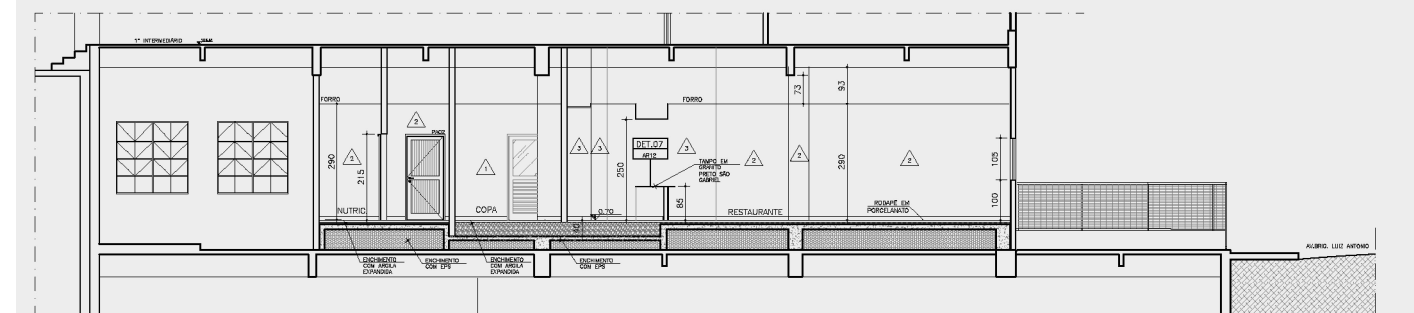CORTE AA
ESC. 1:75CORTE BB
ESC. 1:75CORTE CC
ESC. 1:75

Cortes dos ambientes

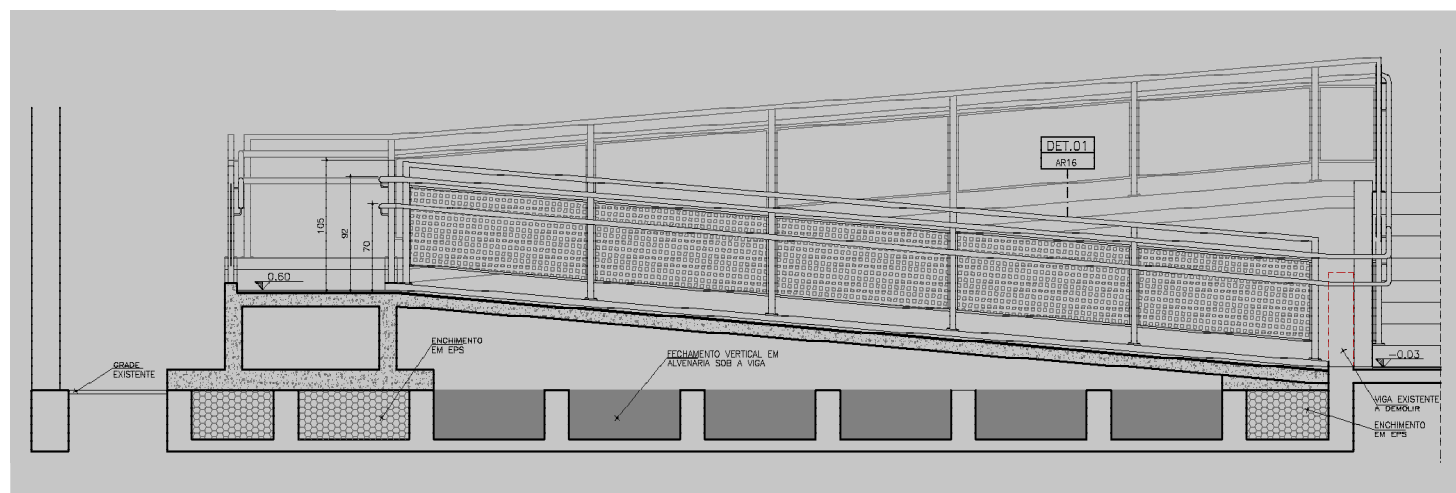

Corte da rampa externa principal

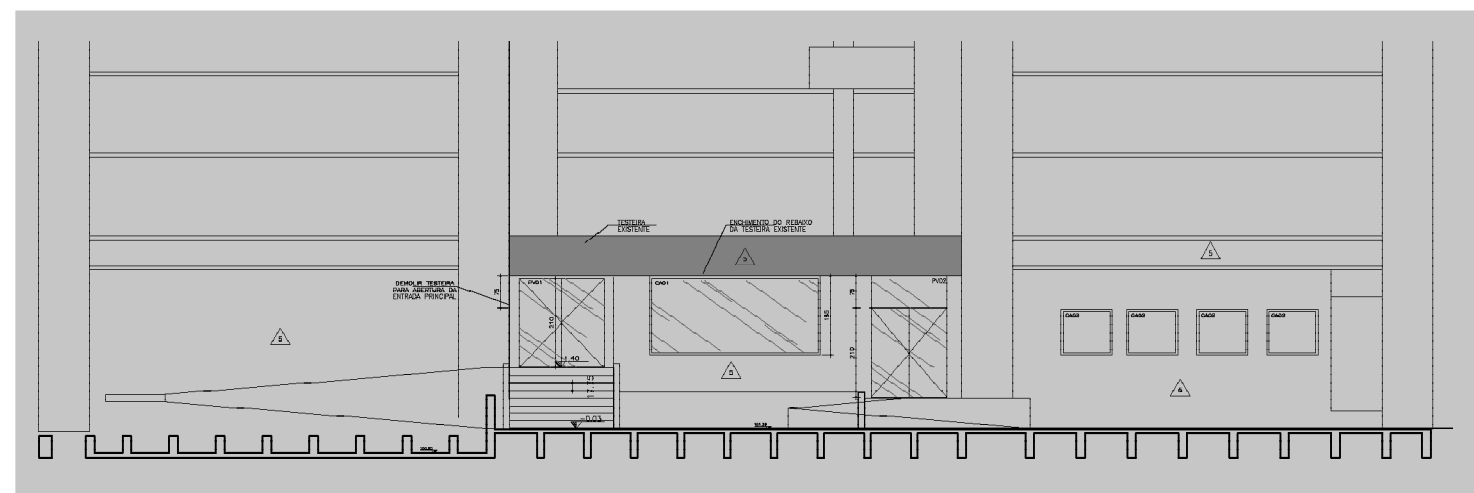

Elevação frontal do edifício