



PLANO DIRETOR DA BASE DO INSTITUTO OCEANOGRÁFICO EM UBATUBA

NOTA:

O Plano Diretor para a base do Instituto Oceanográfico no litoral norte do estado de São Paulo, situada à rodovia Caraguatatuba - Ubatuba, s/n., no município de Ubatuba, foi elaborado pela SEF em 2011.

As principais propostas do PD Ubatuba - 2011 foram as seguintes:

- A demolição de construções de menor padrão na área de marinha;
- A confirmação da necessidade de reconstrução do píer;
- O projeto da acessibilidade de veículos e pedestres (inclusive portadores de necessidades especiais) aos diversos edifícios;
- O estudo da implantação e volumetria de novos edifícios: o edifício didático e o edifício do laboratório de uso coletivo e oficinas;
- a racionalização dos usos do edifício principal;
- A indicação da área para instalação de estação de tratamento de esgotos e da área para compostagem.

O Plano Diretor Ubatuba – 2011 previu duas fases de implantação, na última seria construído o edifício da Biblioteca e Sala de Estudos..

Paralelamente à elaboração do plano diretor, a construção do edifício de alojamentos, que se encontrava interrompida, foi assumida pela SEF e concluída.

Posteriormente à execução do PD Ubatuba - 2011 foi executado, sob contrato da SEF, o projeto executivo de um novo píer para a base do IO em Ubatuba, cuja planta de implantação encontra-se anexa. A implantação prevista para o novo píer nesse projeto executivo, embora em outro local, é compatível com o restante do Plano Diretor Ubatuba – 2011.

ENÇAO DA SERRA

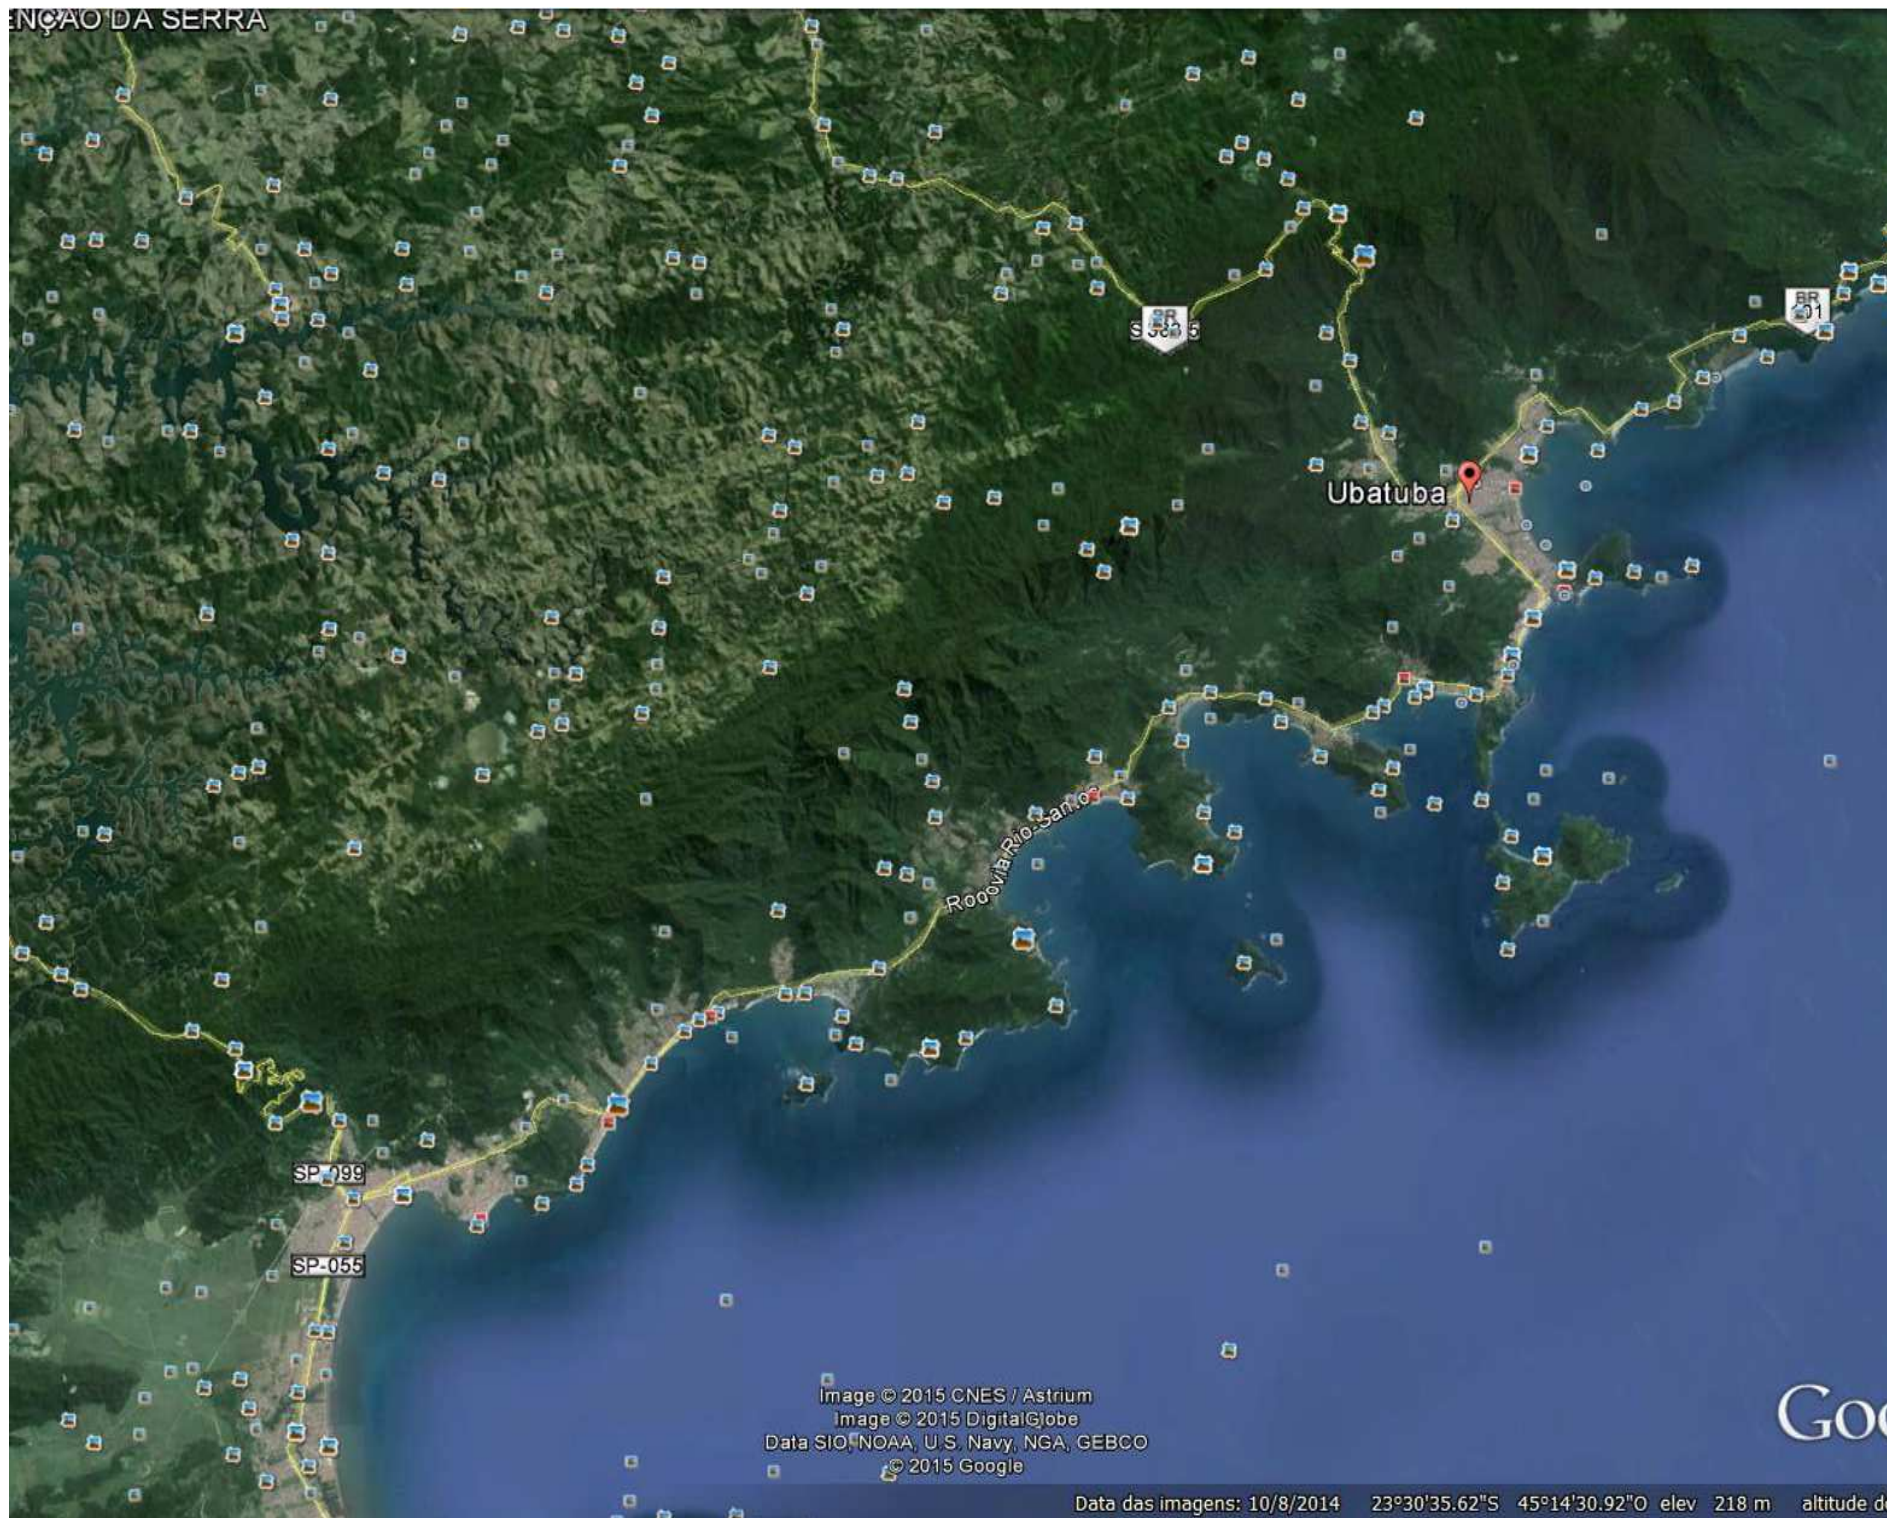


Image © 2015 CNES / Astrium
Image © 2015 DigitalGlobe
Data SIO, NOAA, U.S. Navy, NGA, GEBCO
© 2015 Google

Go


Data das imagens: 10/8/2014 23°30'35.62"S 45°14'30.92"E elev 218 m altitude do



SITUAÇÃO SEM ESCALA



FOTO AÉREA

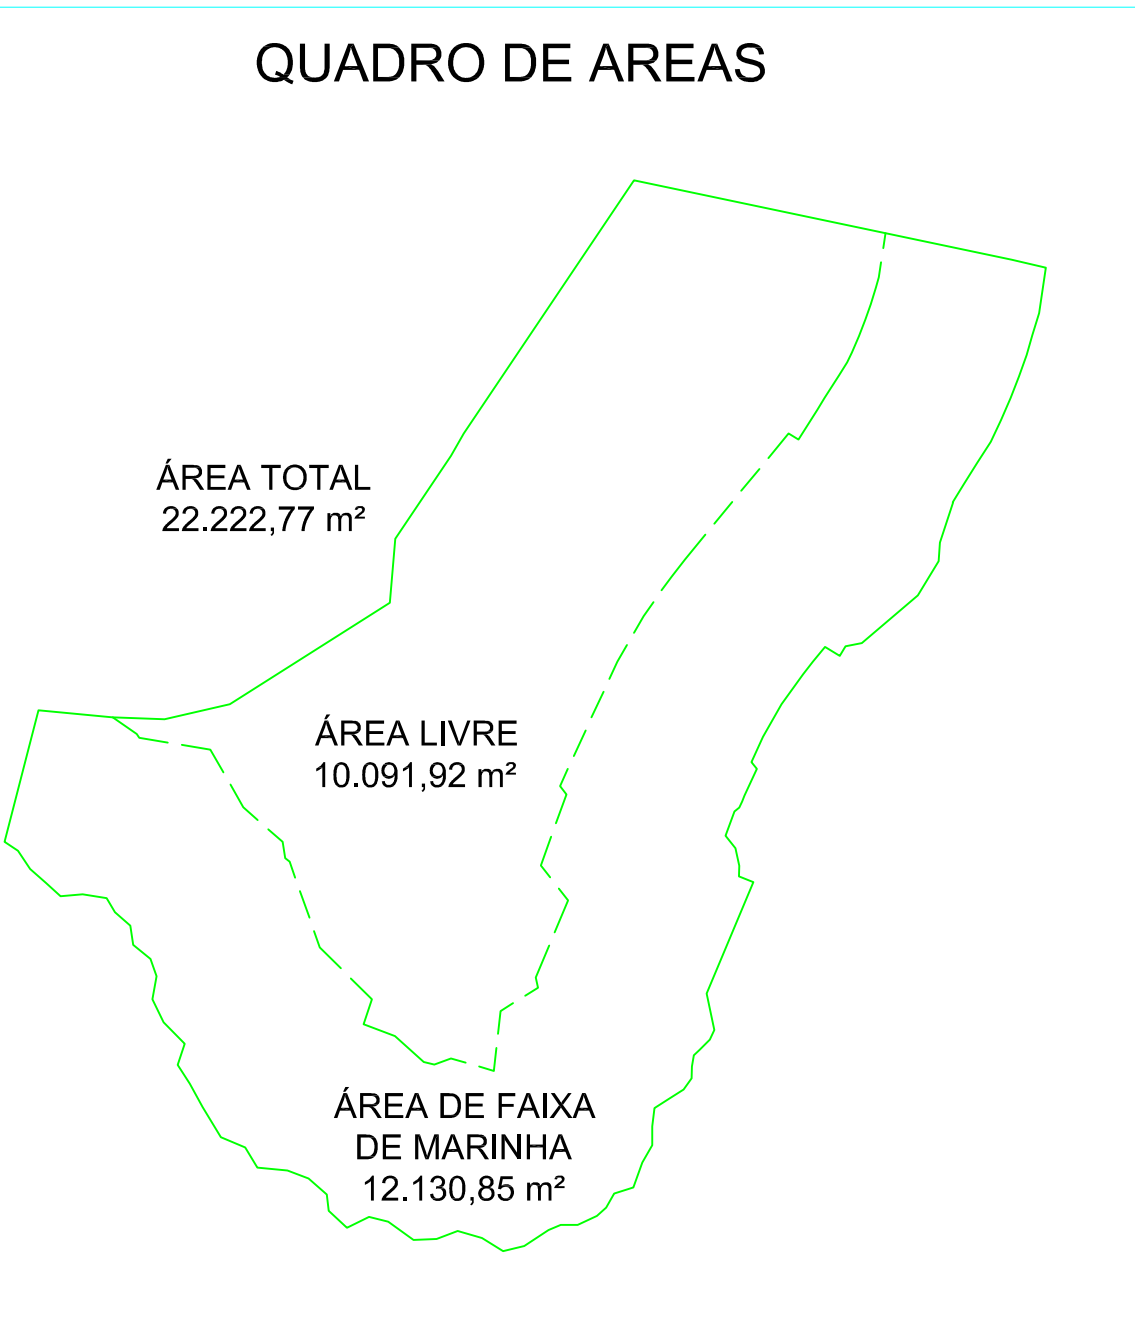

LEGENDA

- Árvore -LEV. 5,65m
- Árvore -NÃO LEV.
- Palmeira
- Poste de Iluminação
- Poste de Rede
- Construção
- Registro de Água
- Torre de Antena
- Tampa
- Talude

COTAS LOCAIS: UBA1:7,024m MC1:7,264m MC2:8,660m

Nome	Nota Norte	Nota	Nota Este	Nota Oeste	Latitude	Longitude	Alt. MSL
UBA1	7401145,085	487904,327	14,067	22°29'45,81175	48°27'04,4841W	-54,067	
MC1	487903,305	487114,061	11,108	22°29'45,81175	48°27'04,4841W	-54,067	
MC2	487903,305	487114,402	12,710	22°29'45,81175	48°27'04,4841W	-54,067	


INSTITUTO OCEANOGRÁFICO-USP
BASE DE PESQUISA CLARIMUNDO DE JESUS
BASE NORTE UBATUBA-SP

LEVANTAMENTO PLANIALTIMÉTRICO CADASTRAL GEOREFERENCIADO

Prata do Lambert s/nº, Enseada do Flamengo

ANTONIO CARLOS RAMOS SEMEGHINI - CREA 06405419/6
AGROMENSOR


UNICA

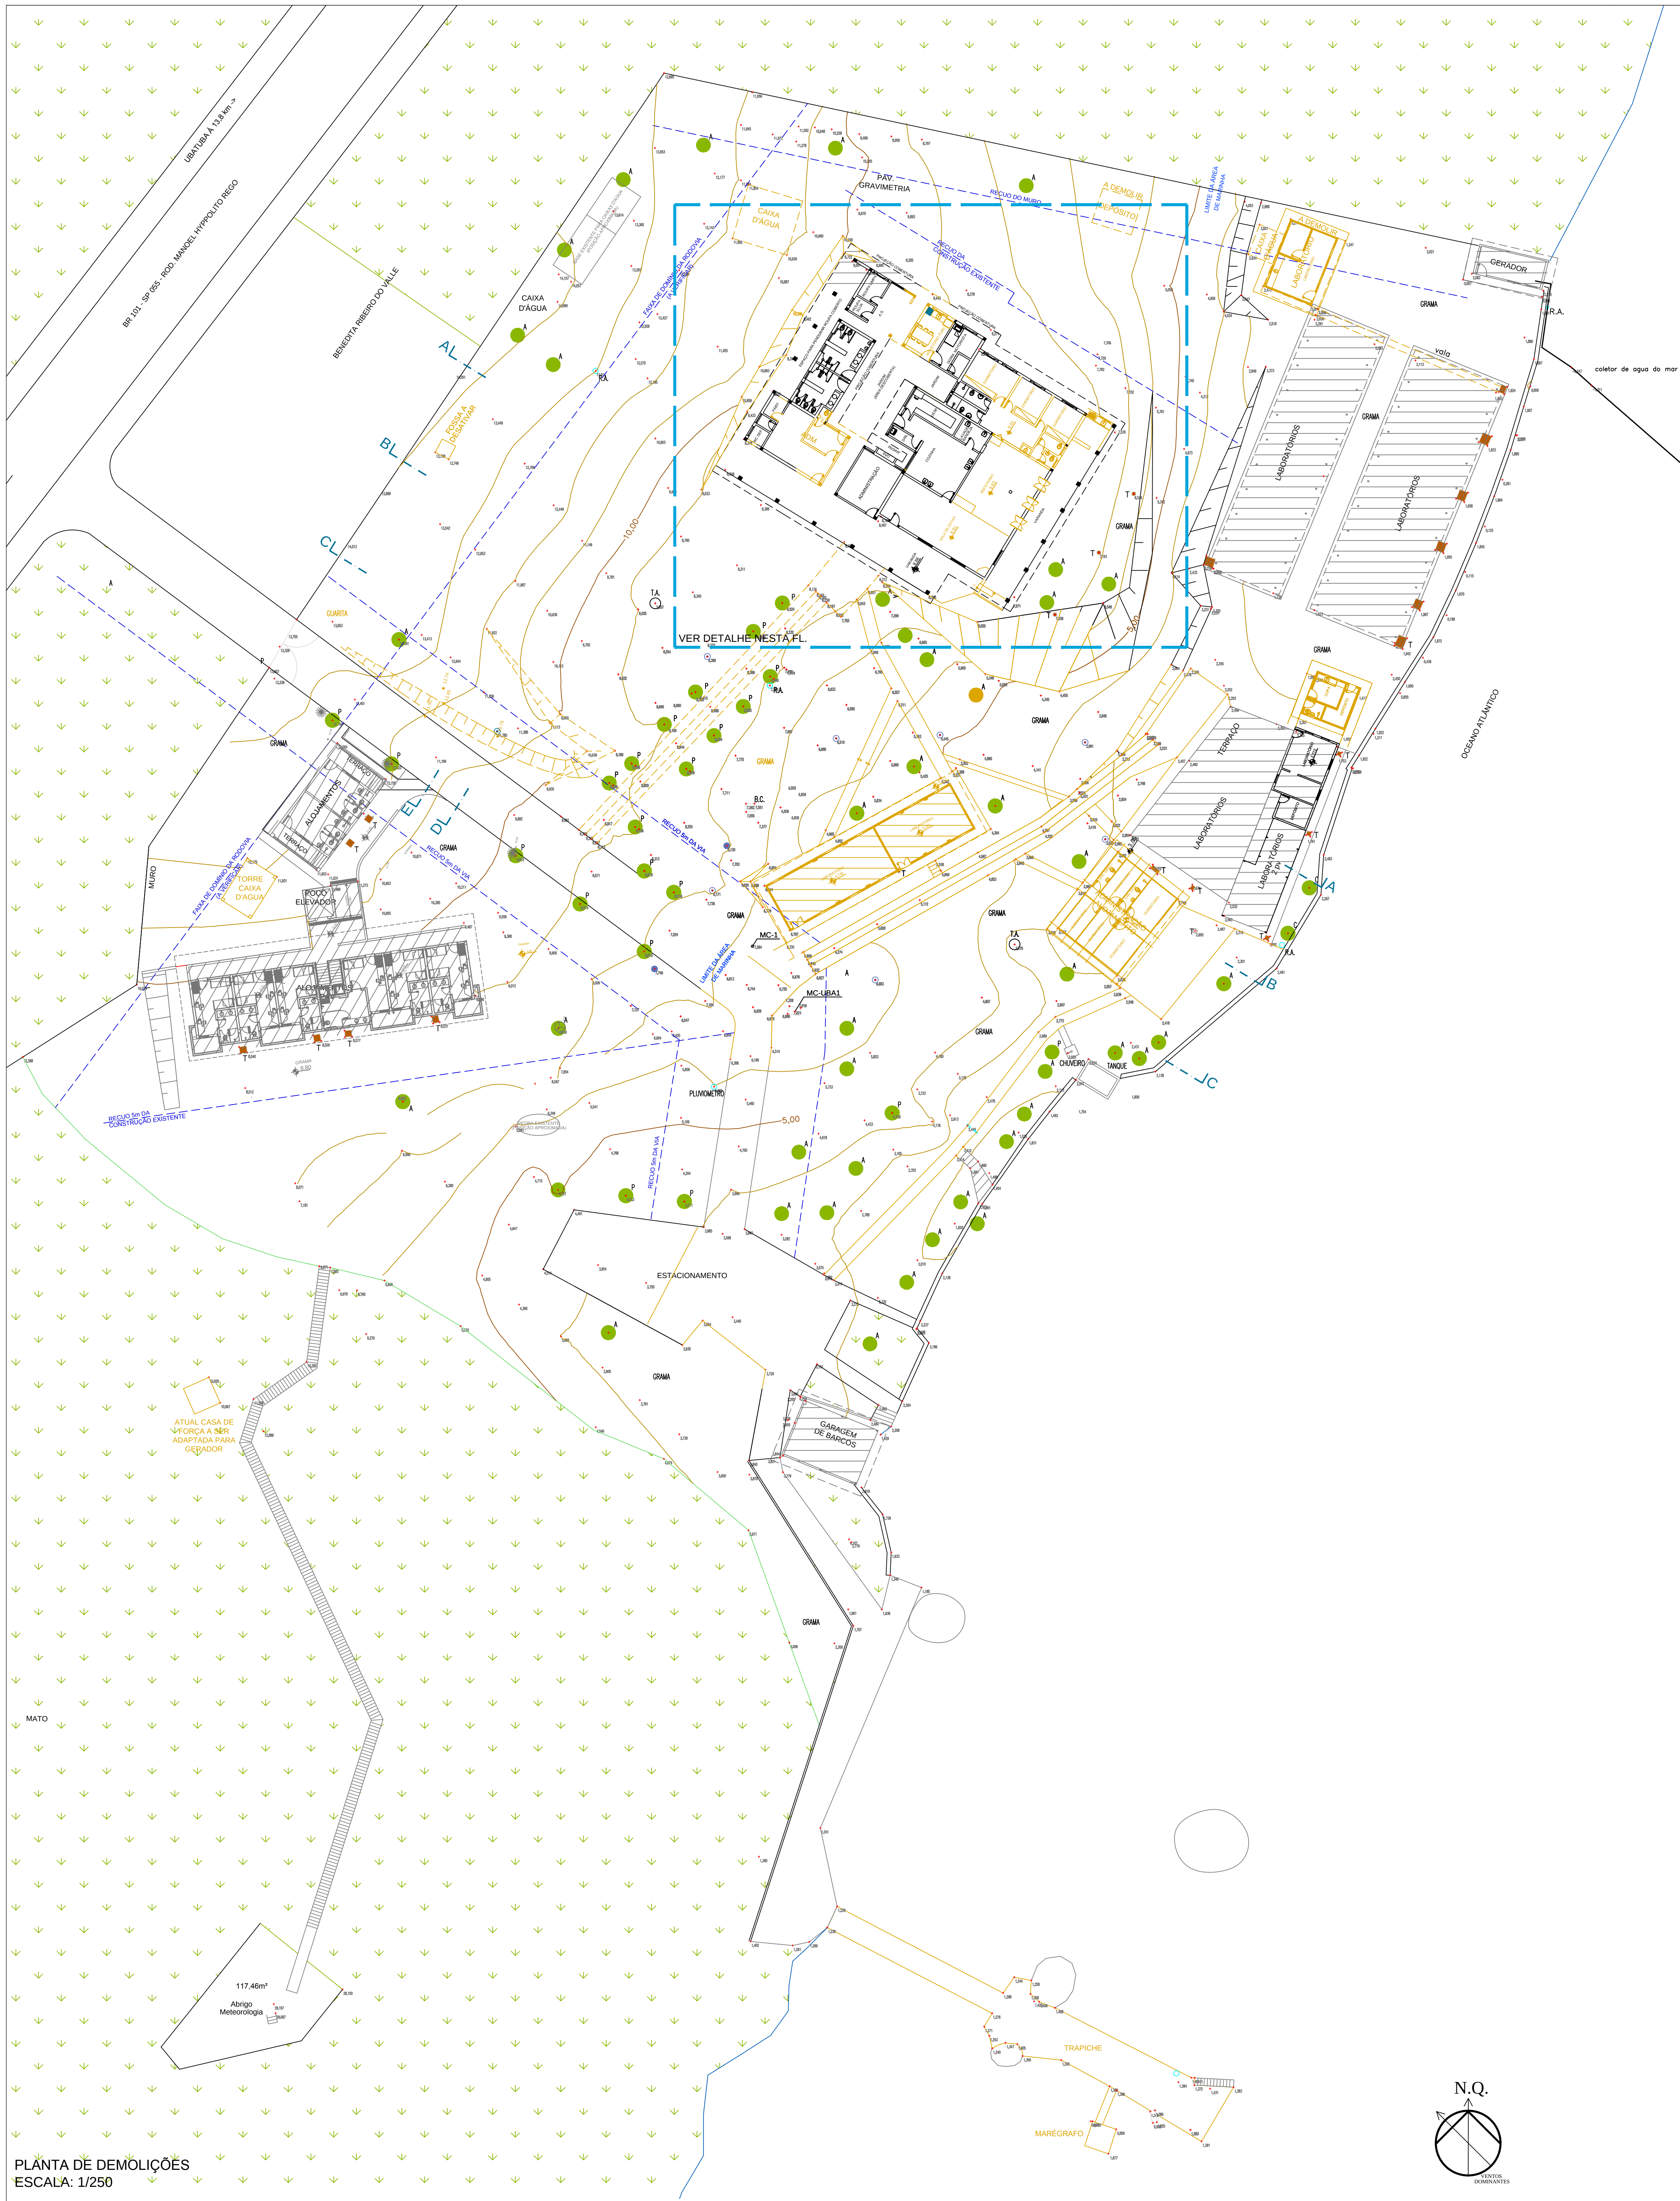

PLANTA DE DEMOLIÇÕES
ESCALA: 1/125








DEMOLIÇÕES 1ª ETAPA
ESCALA: 1/125

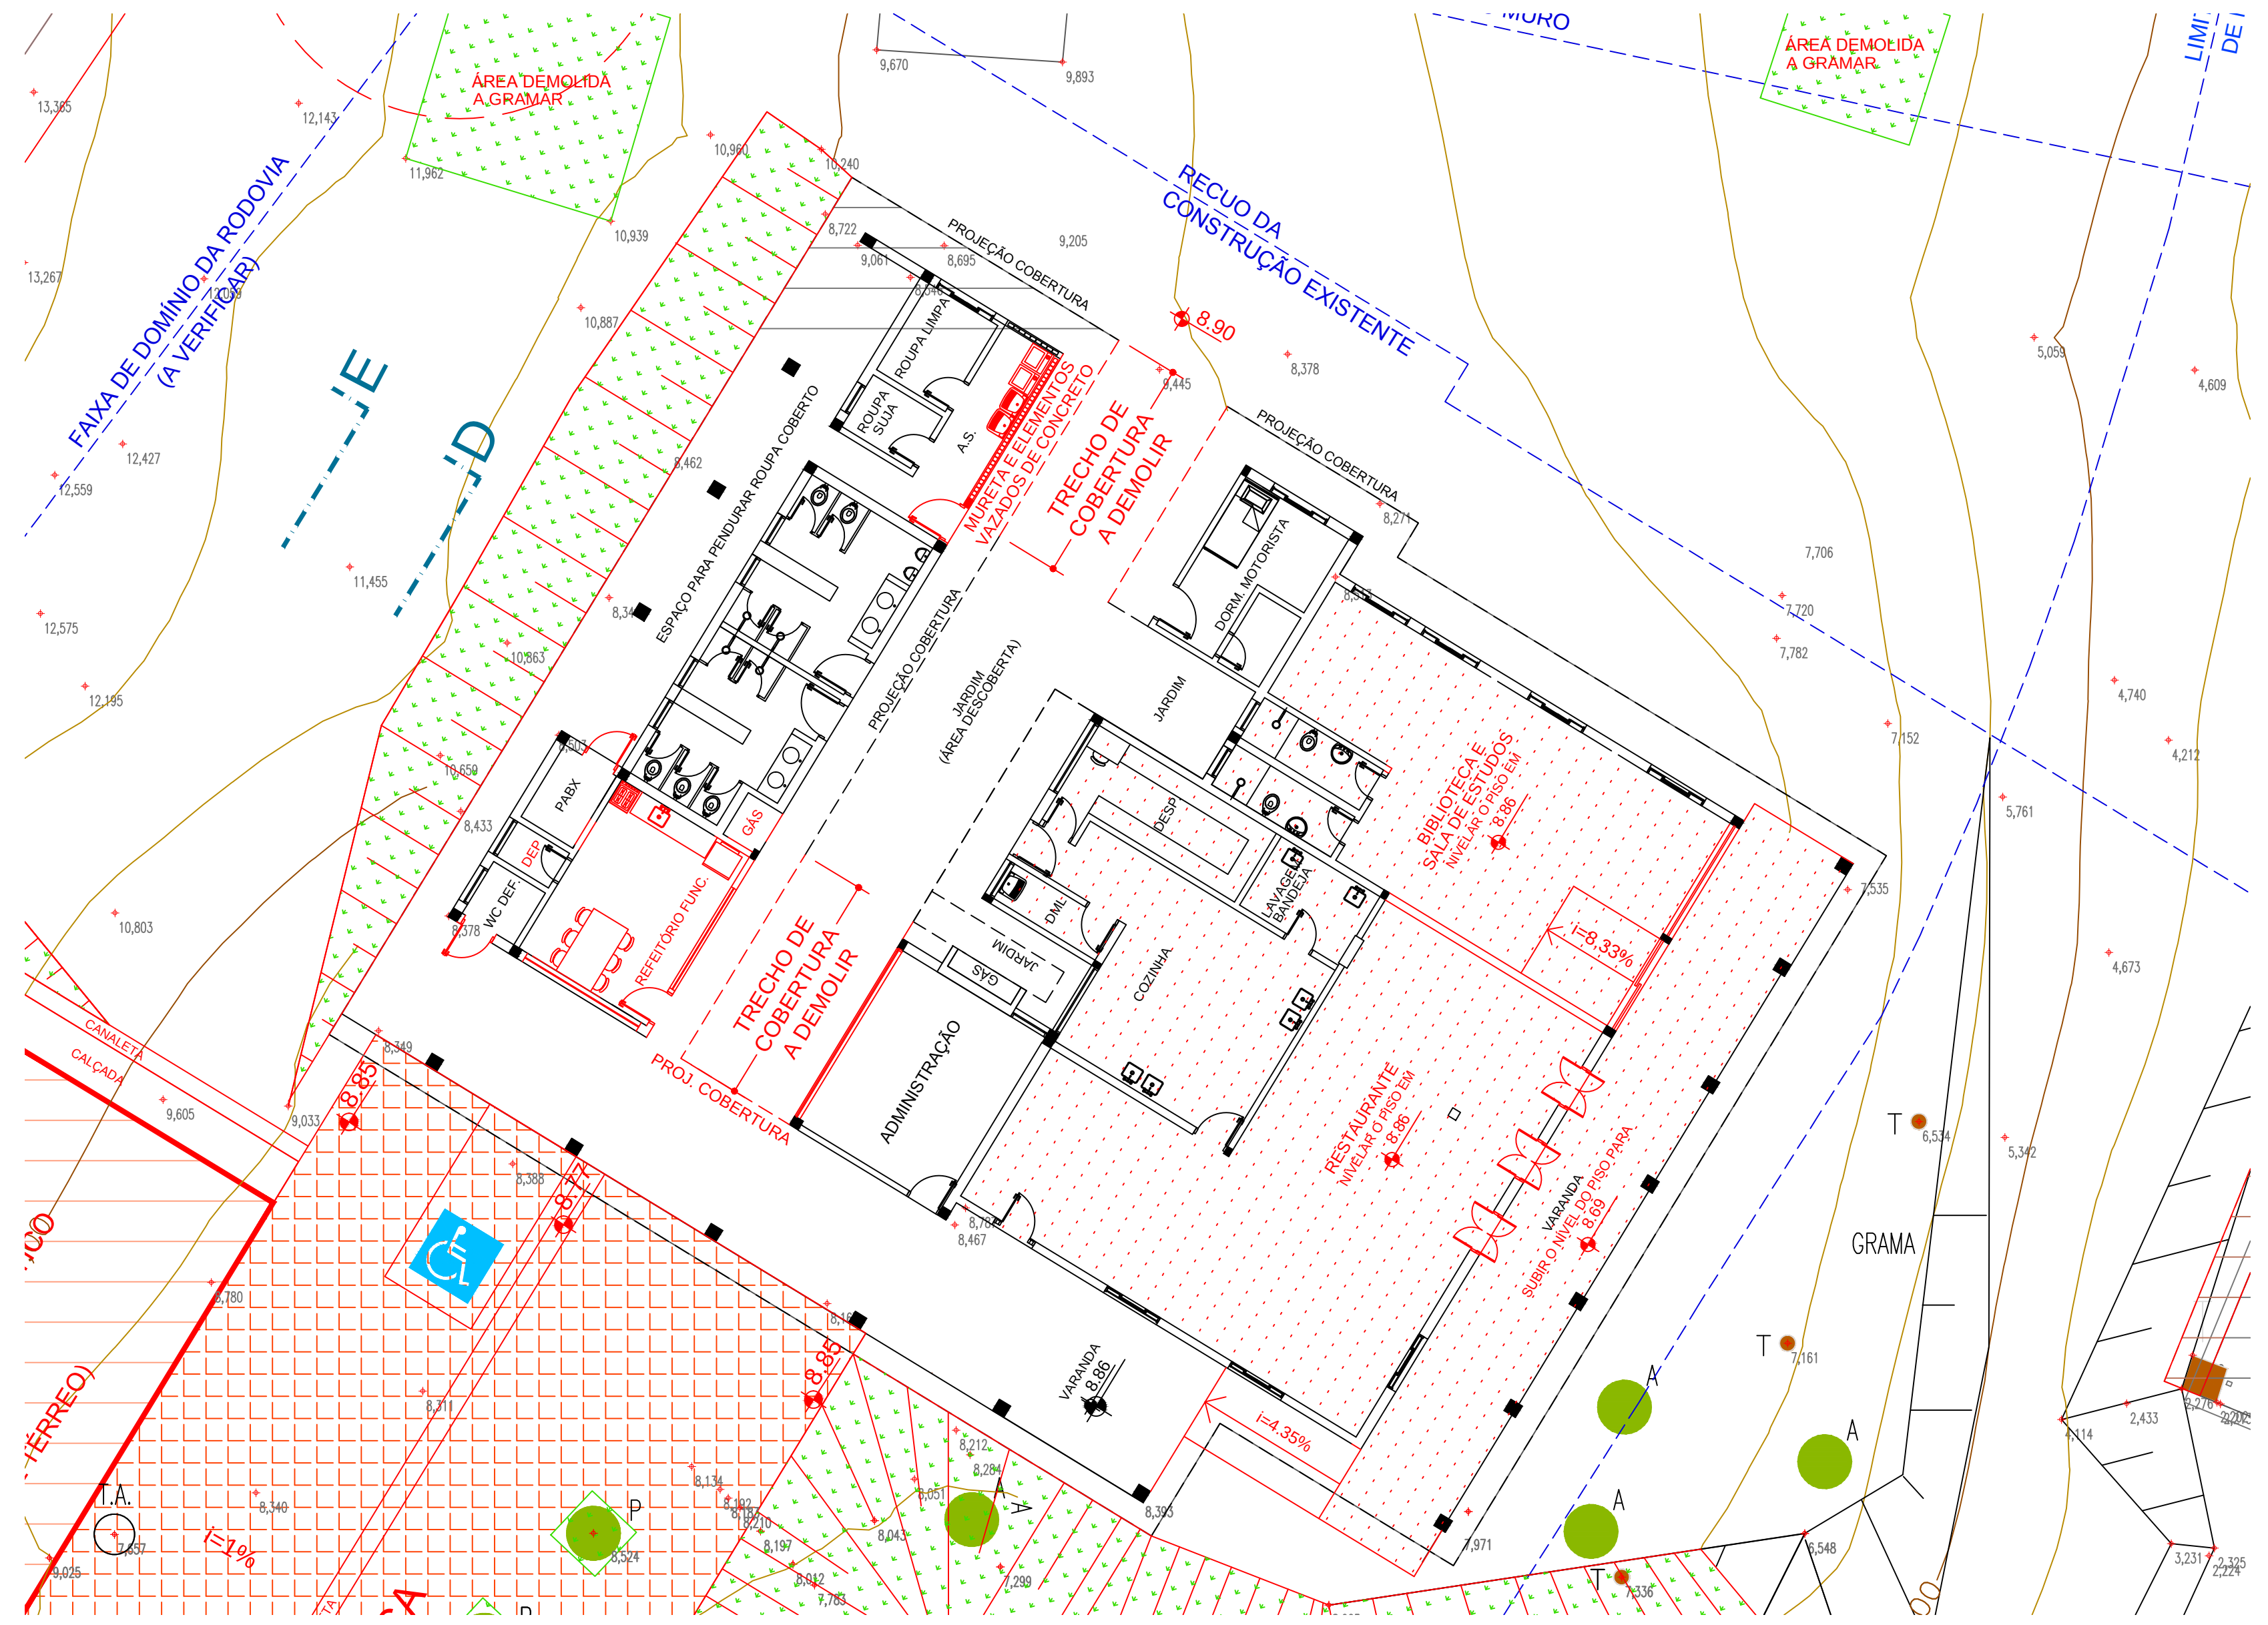

PROPOSTA 1ª ETAPA
ESCALA: 1/125


COORDENADORIA DO ESPAÇO FÍSICO DA USP			
Unidade/Órgão	CAMPUS DE SÃO PAULO	Código	
Obra	PLANO DIRETOR DO IO - BASE DE UBATUBA	Fonte	
Área Técnica	PLANEJAMENTO	Estágio	ESTUDO PRELIMINAR
Título da Folha	IMPLANTAÇÃO GERAL - DEMOLIÇÕES - 1ª FASE	Folha nº	01/03
Colaboração	Lenita Franco de Sena / Igor T. Lombardi Almeida	Resp. pelo Projeto	Neyde A. Joppert Cabral
Verificado	Data	NOVEMBRO/2011	Arquivo PD_UBATUBA

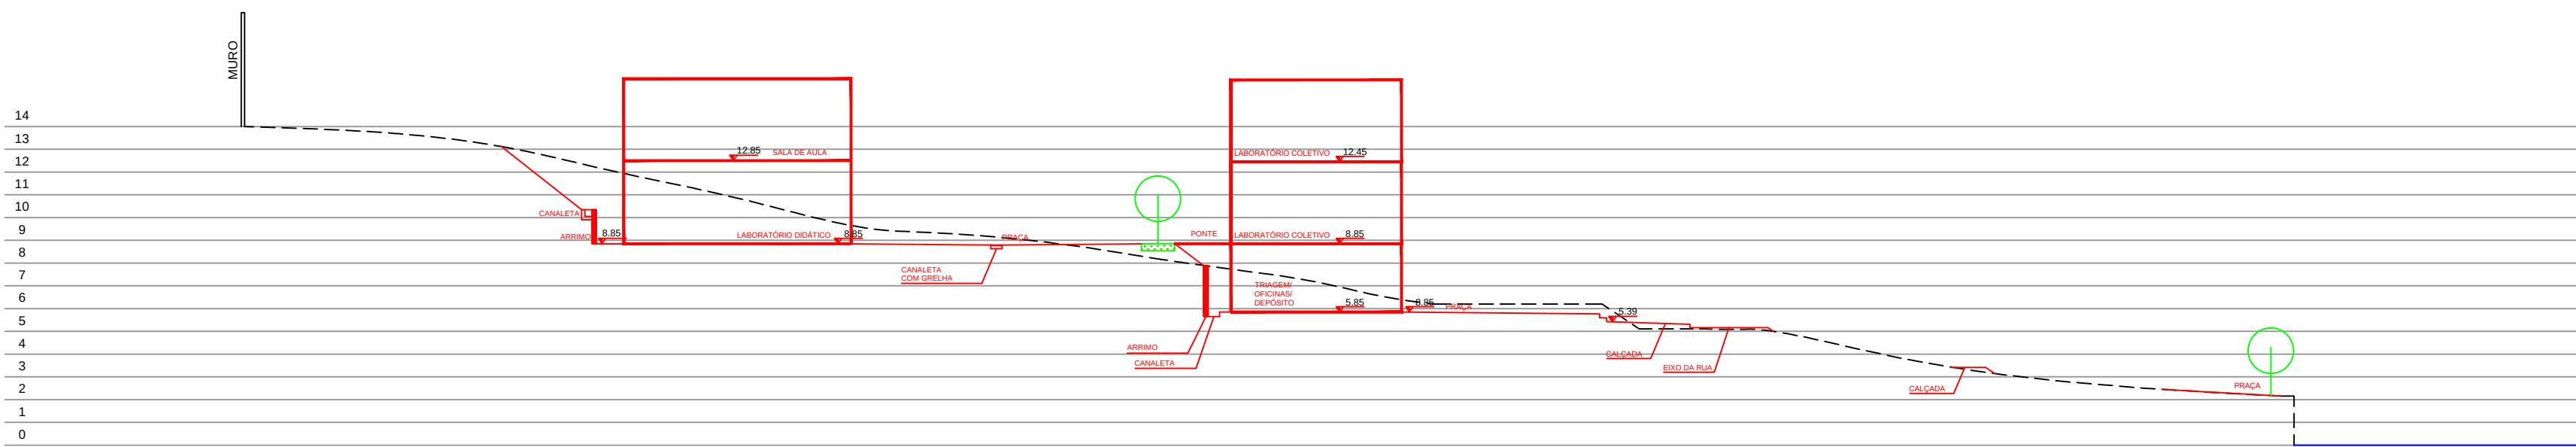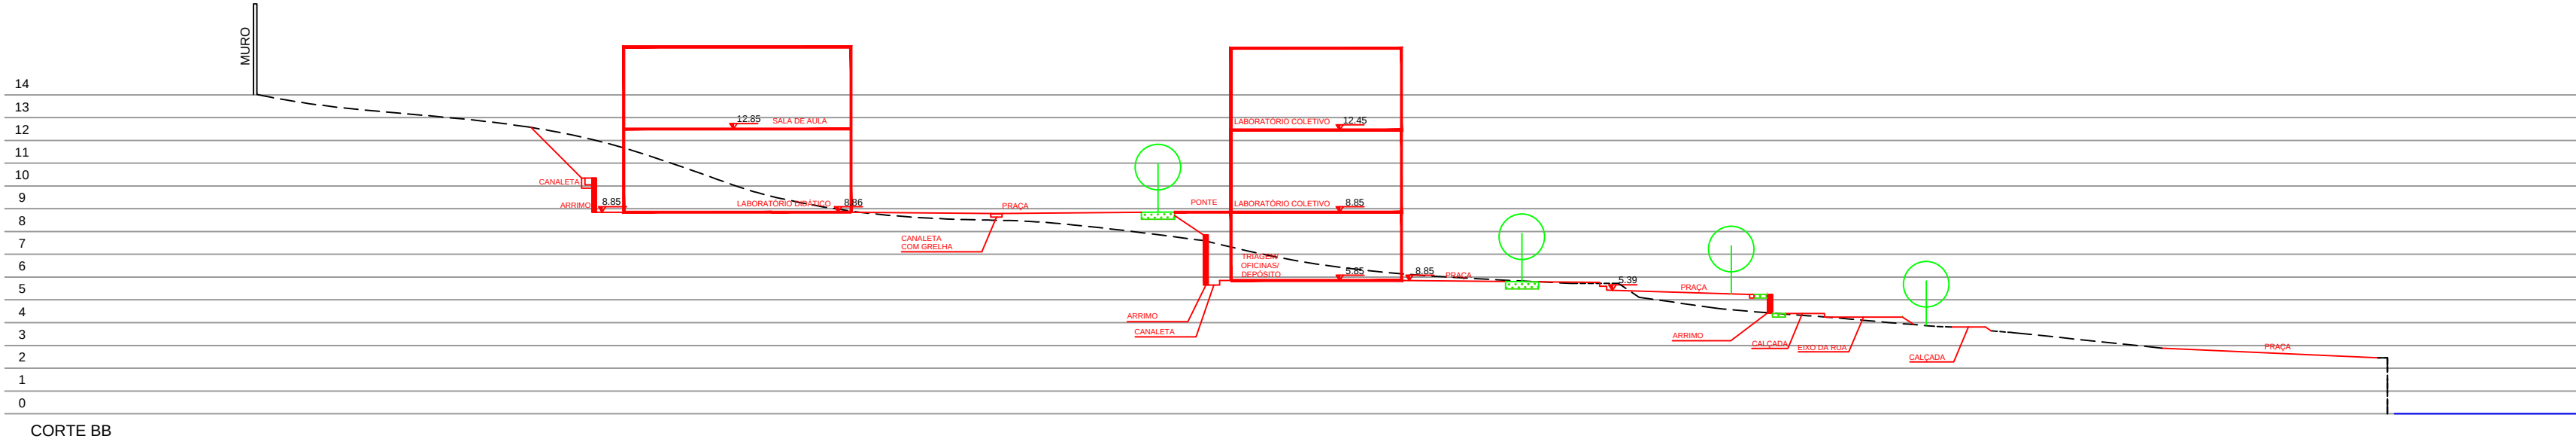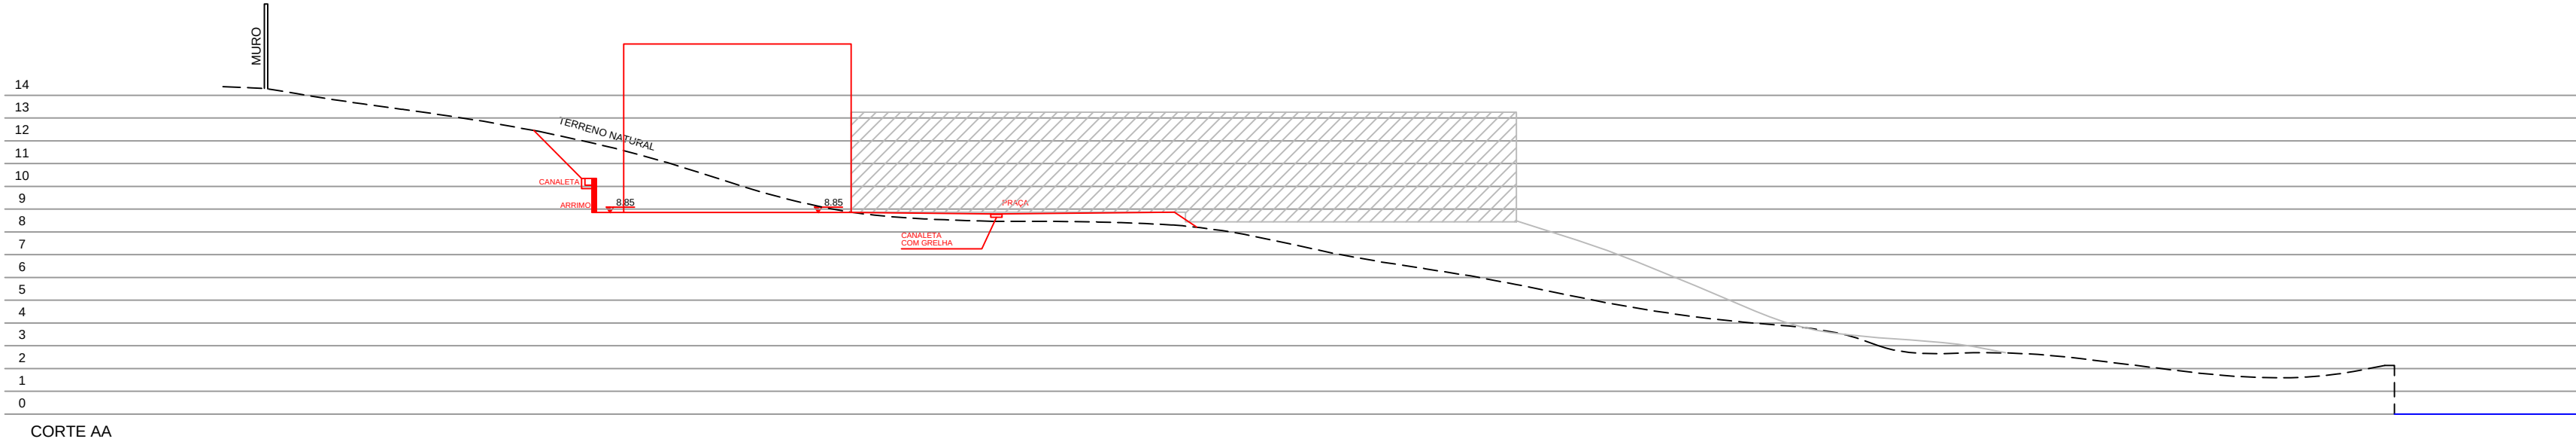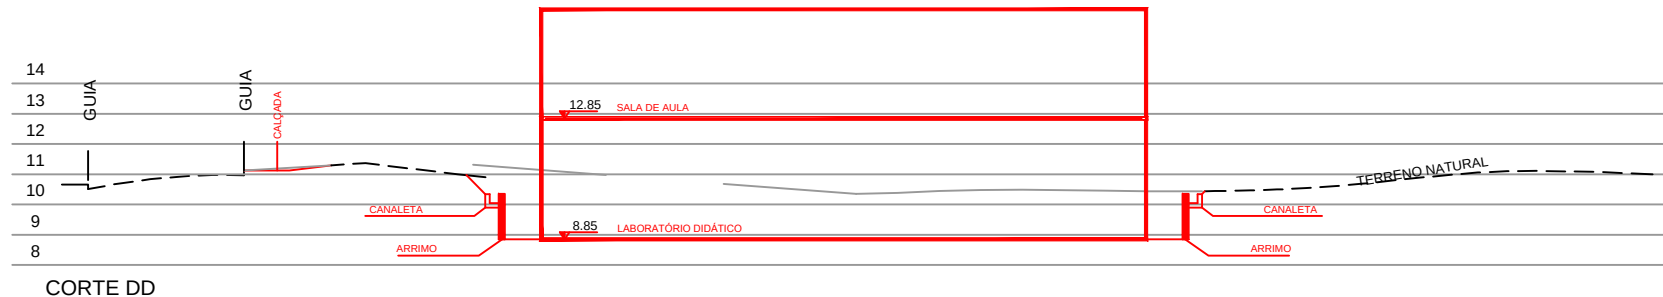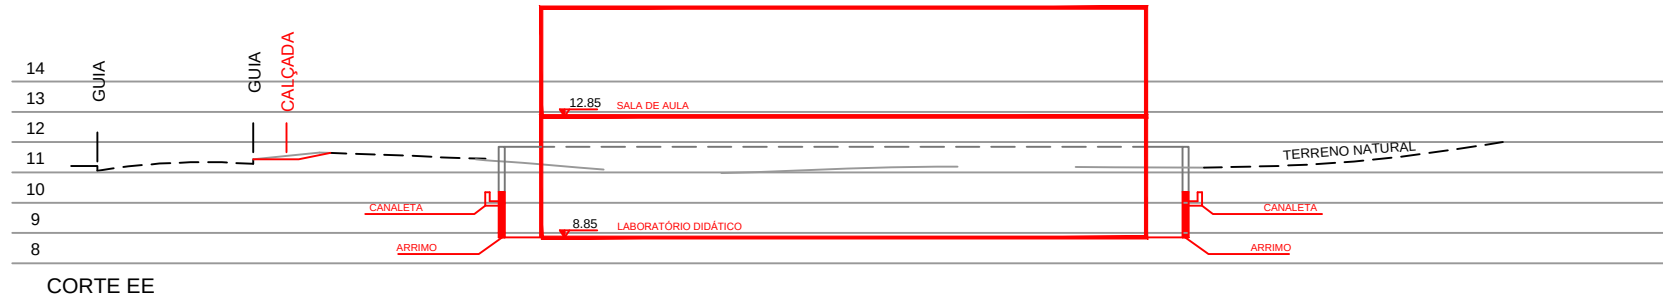


COORDENADORIA DO ESPAÇO FÍSICO DA USP			
Unidade/Orgão	CAMPUS DE SÃO PAULO	Código	
Obra	PLANO DIRETOR DO IO - BASE DE UBATUBA	Fonte	
Área Técnica	PLANEJAMENTO	Estágio	ESTUDO PRELIMINAR
Título da Folha	IMPLANTAÇÃO GERAL E CORTES - 1ª FASE		
Colaboração	Lenita Franco de Sena / Igor T. Lombardi Almeida	Folha nº	02/03
Resp. pelo Projeto	Neyde A. Joppert Cabral	Escala	1:250
Verificado	Data	NOVEMBRO/2011	Arquivo PD_UBATUBA




IMPLANTAÇÃO GERAL 2ª ETAPA
ESCALA: 1 / 250

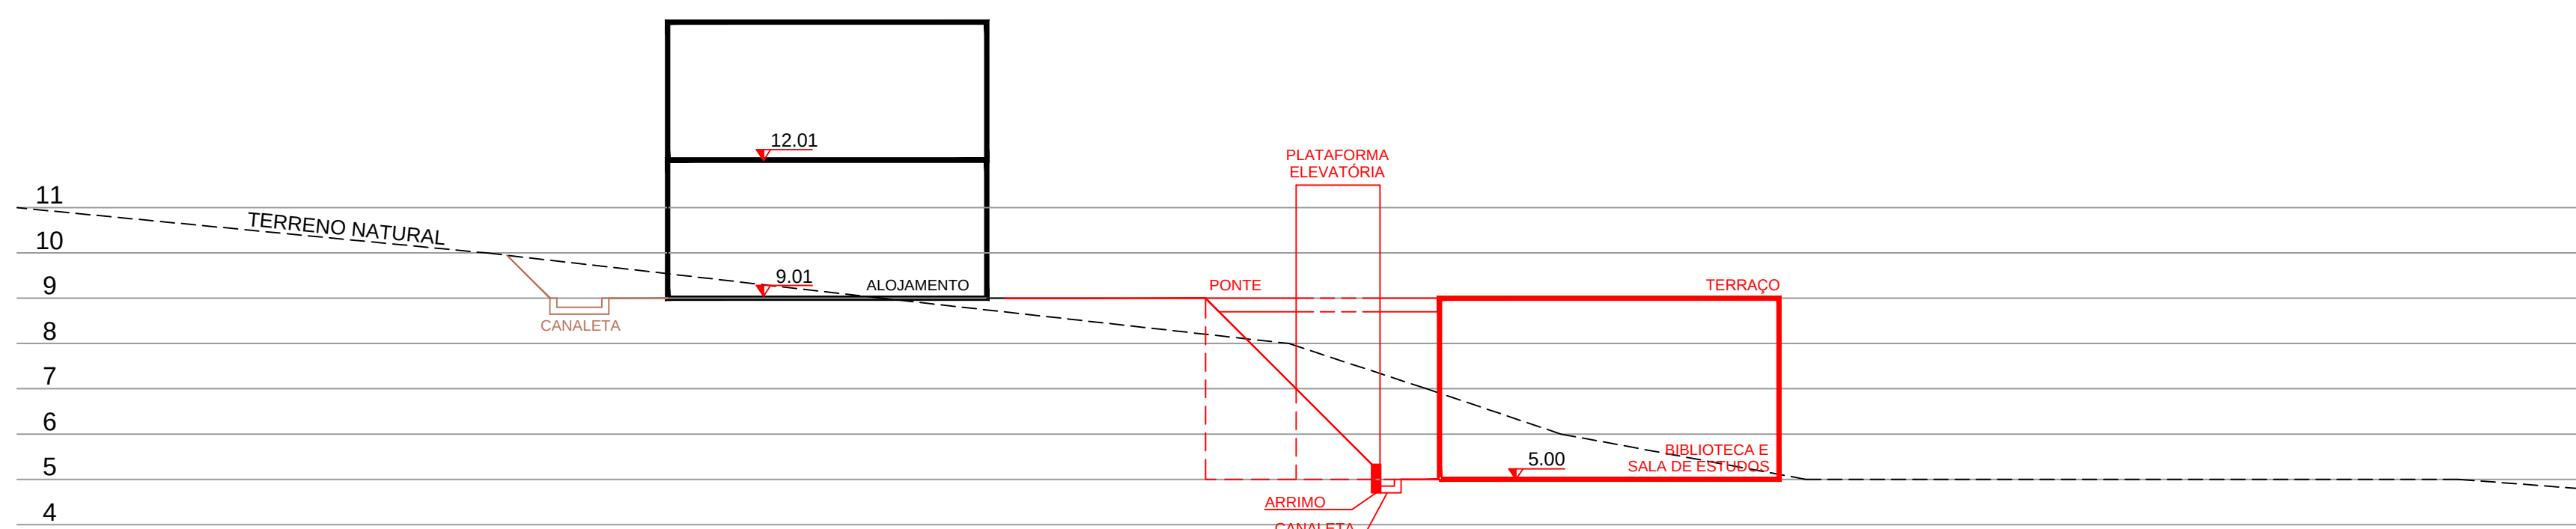

CORTE FF
ESCALA: 1 / 125

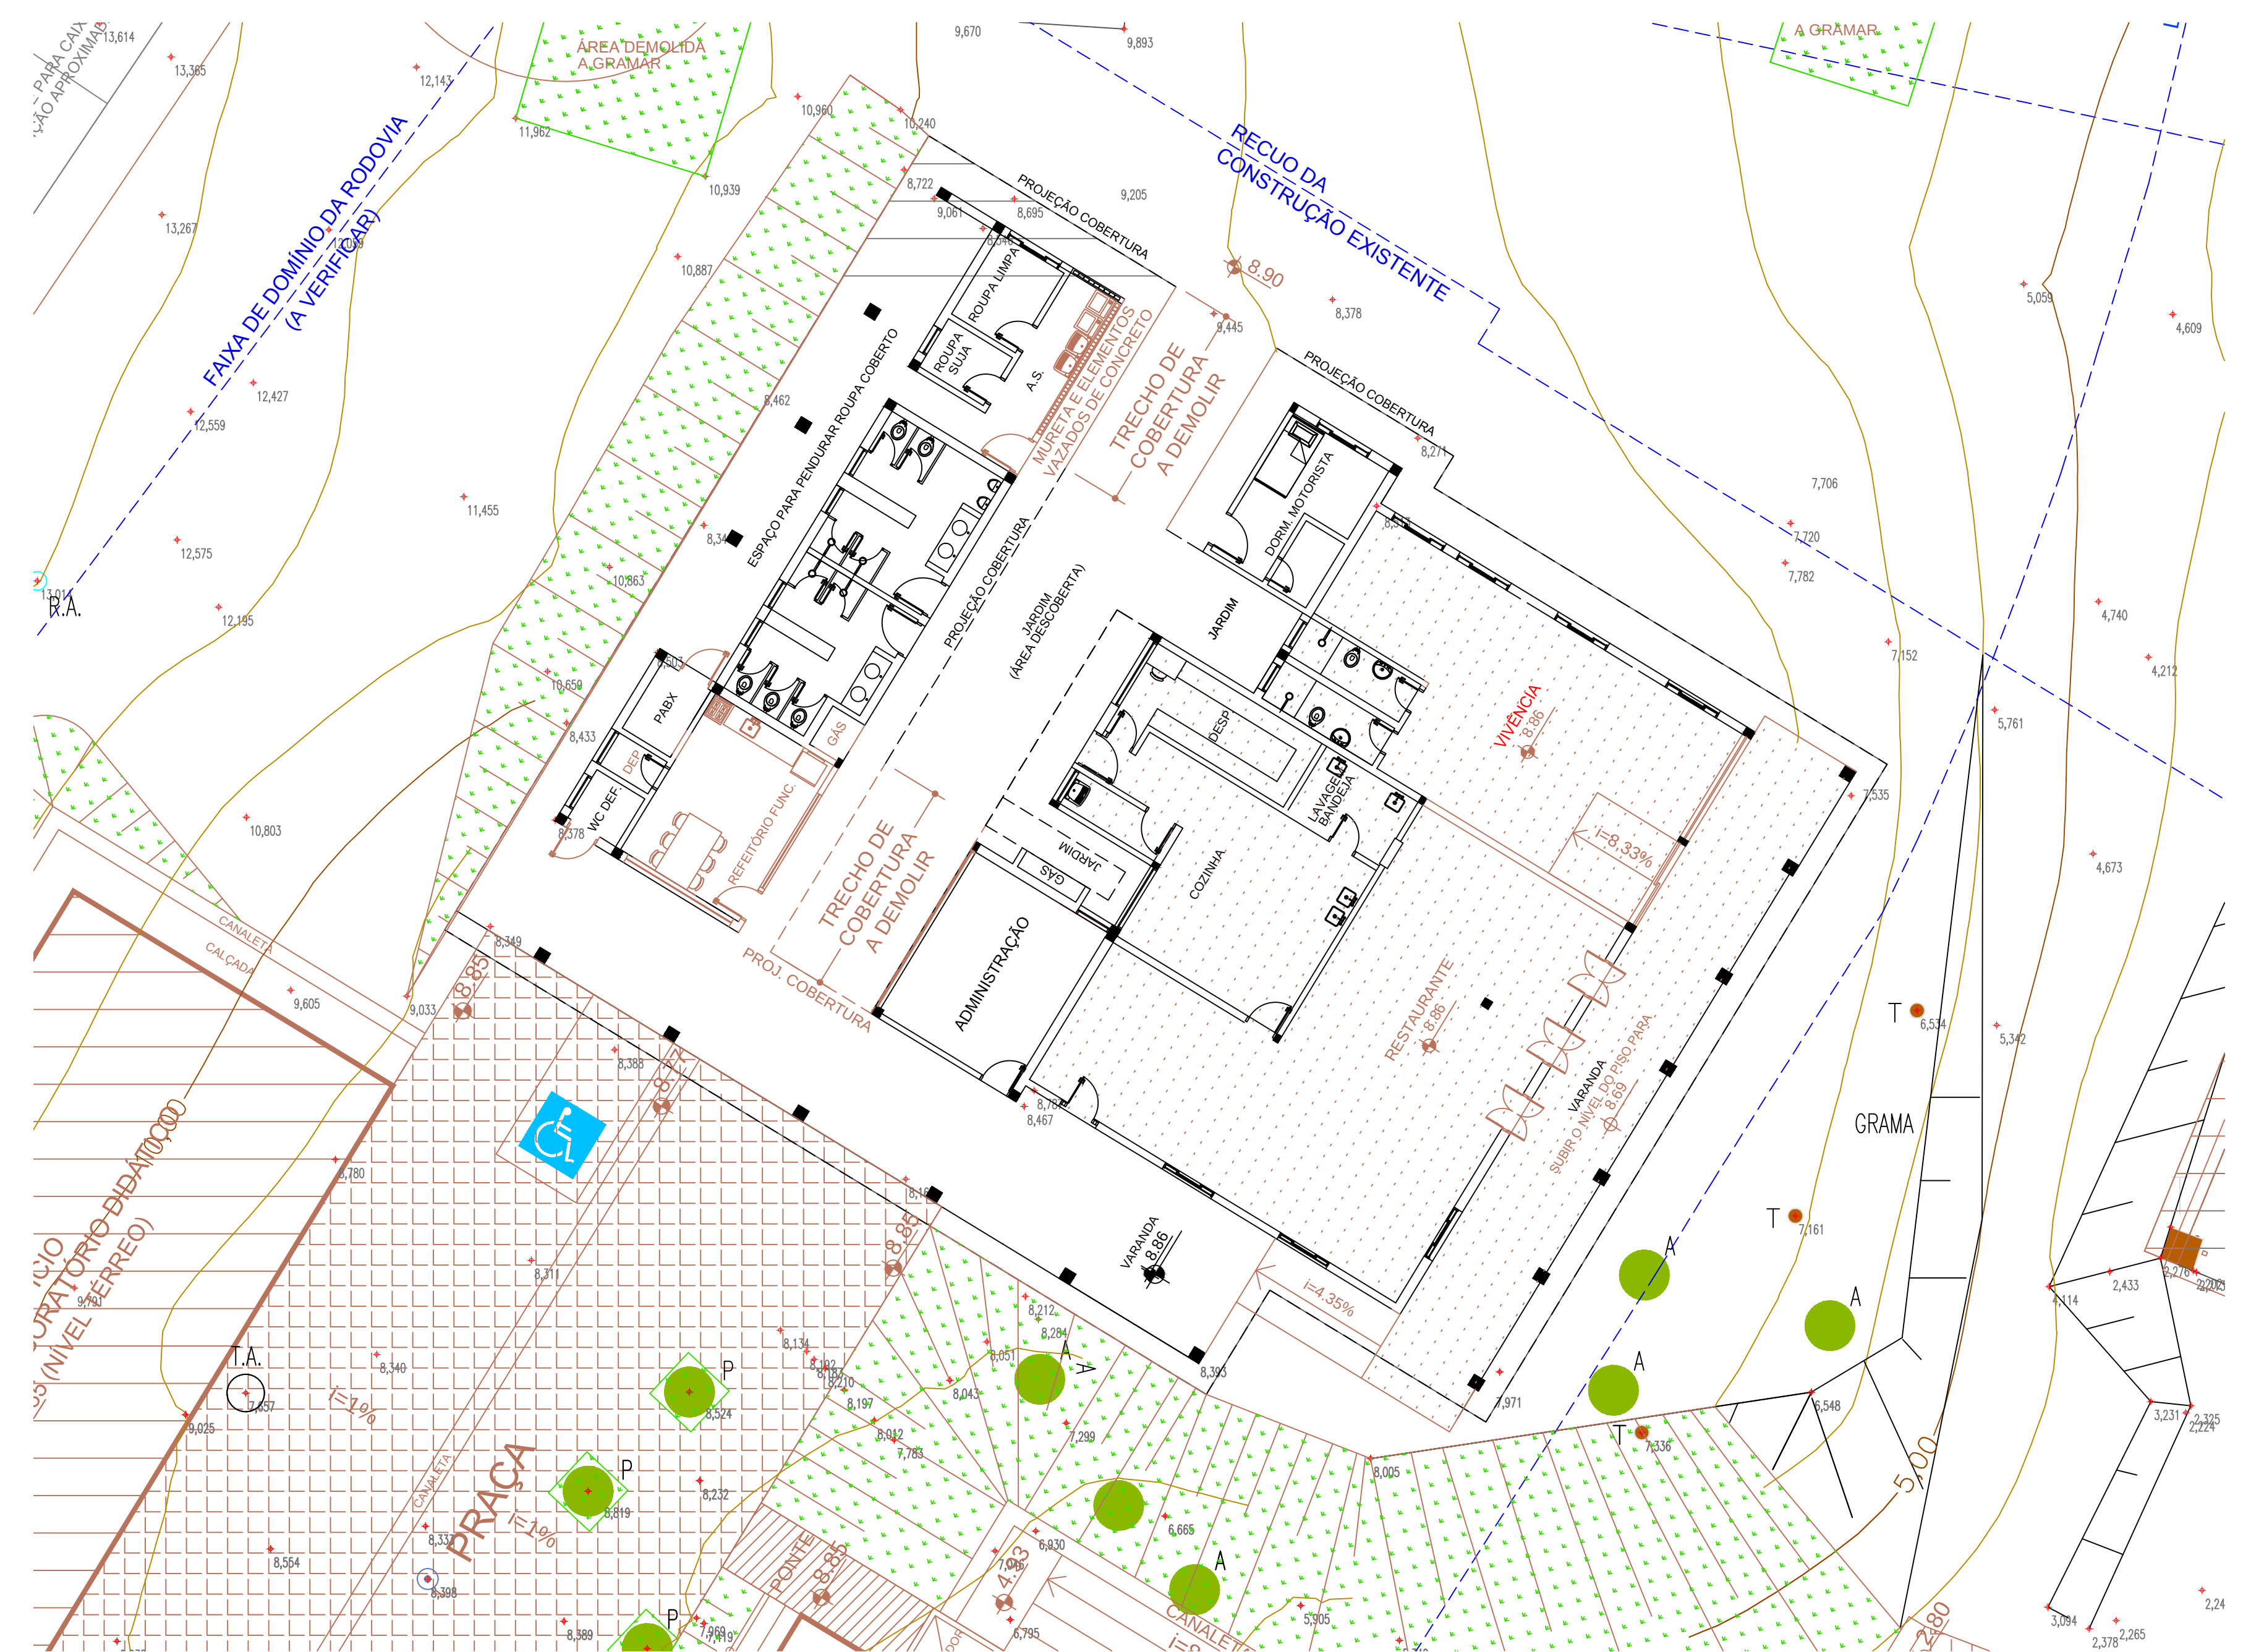


PROPOSTA 2ª ETAPA
ESCALA: 1 / 125

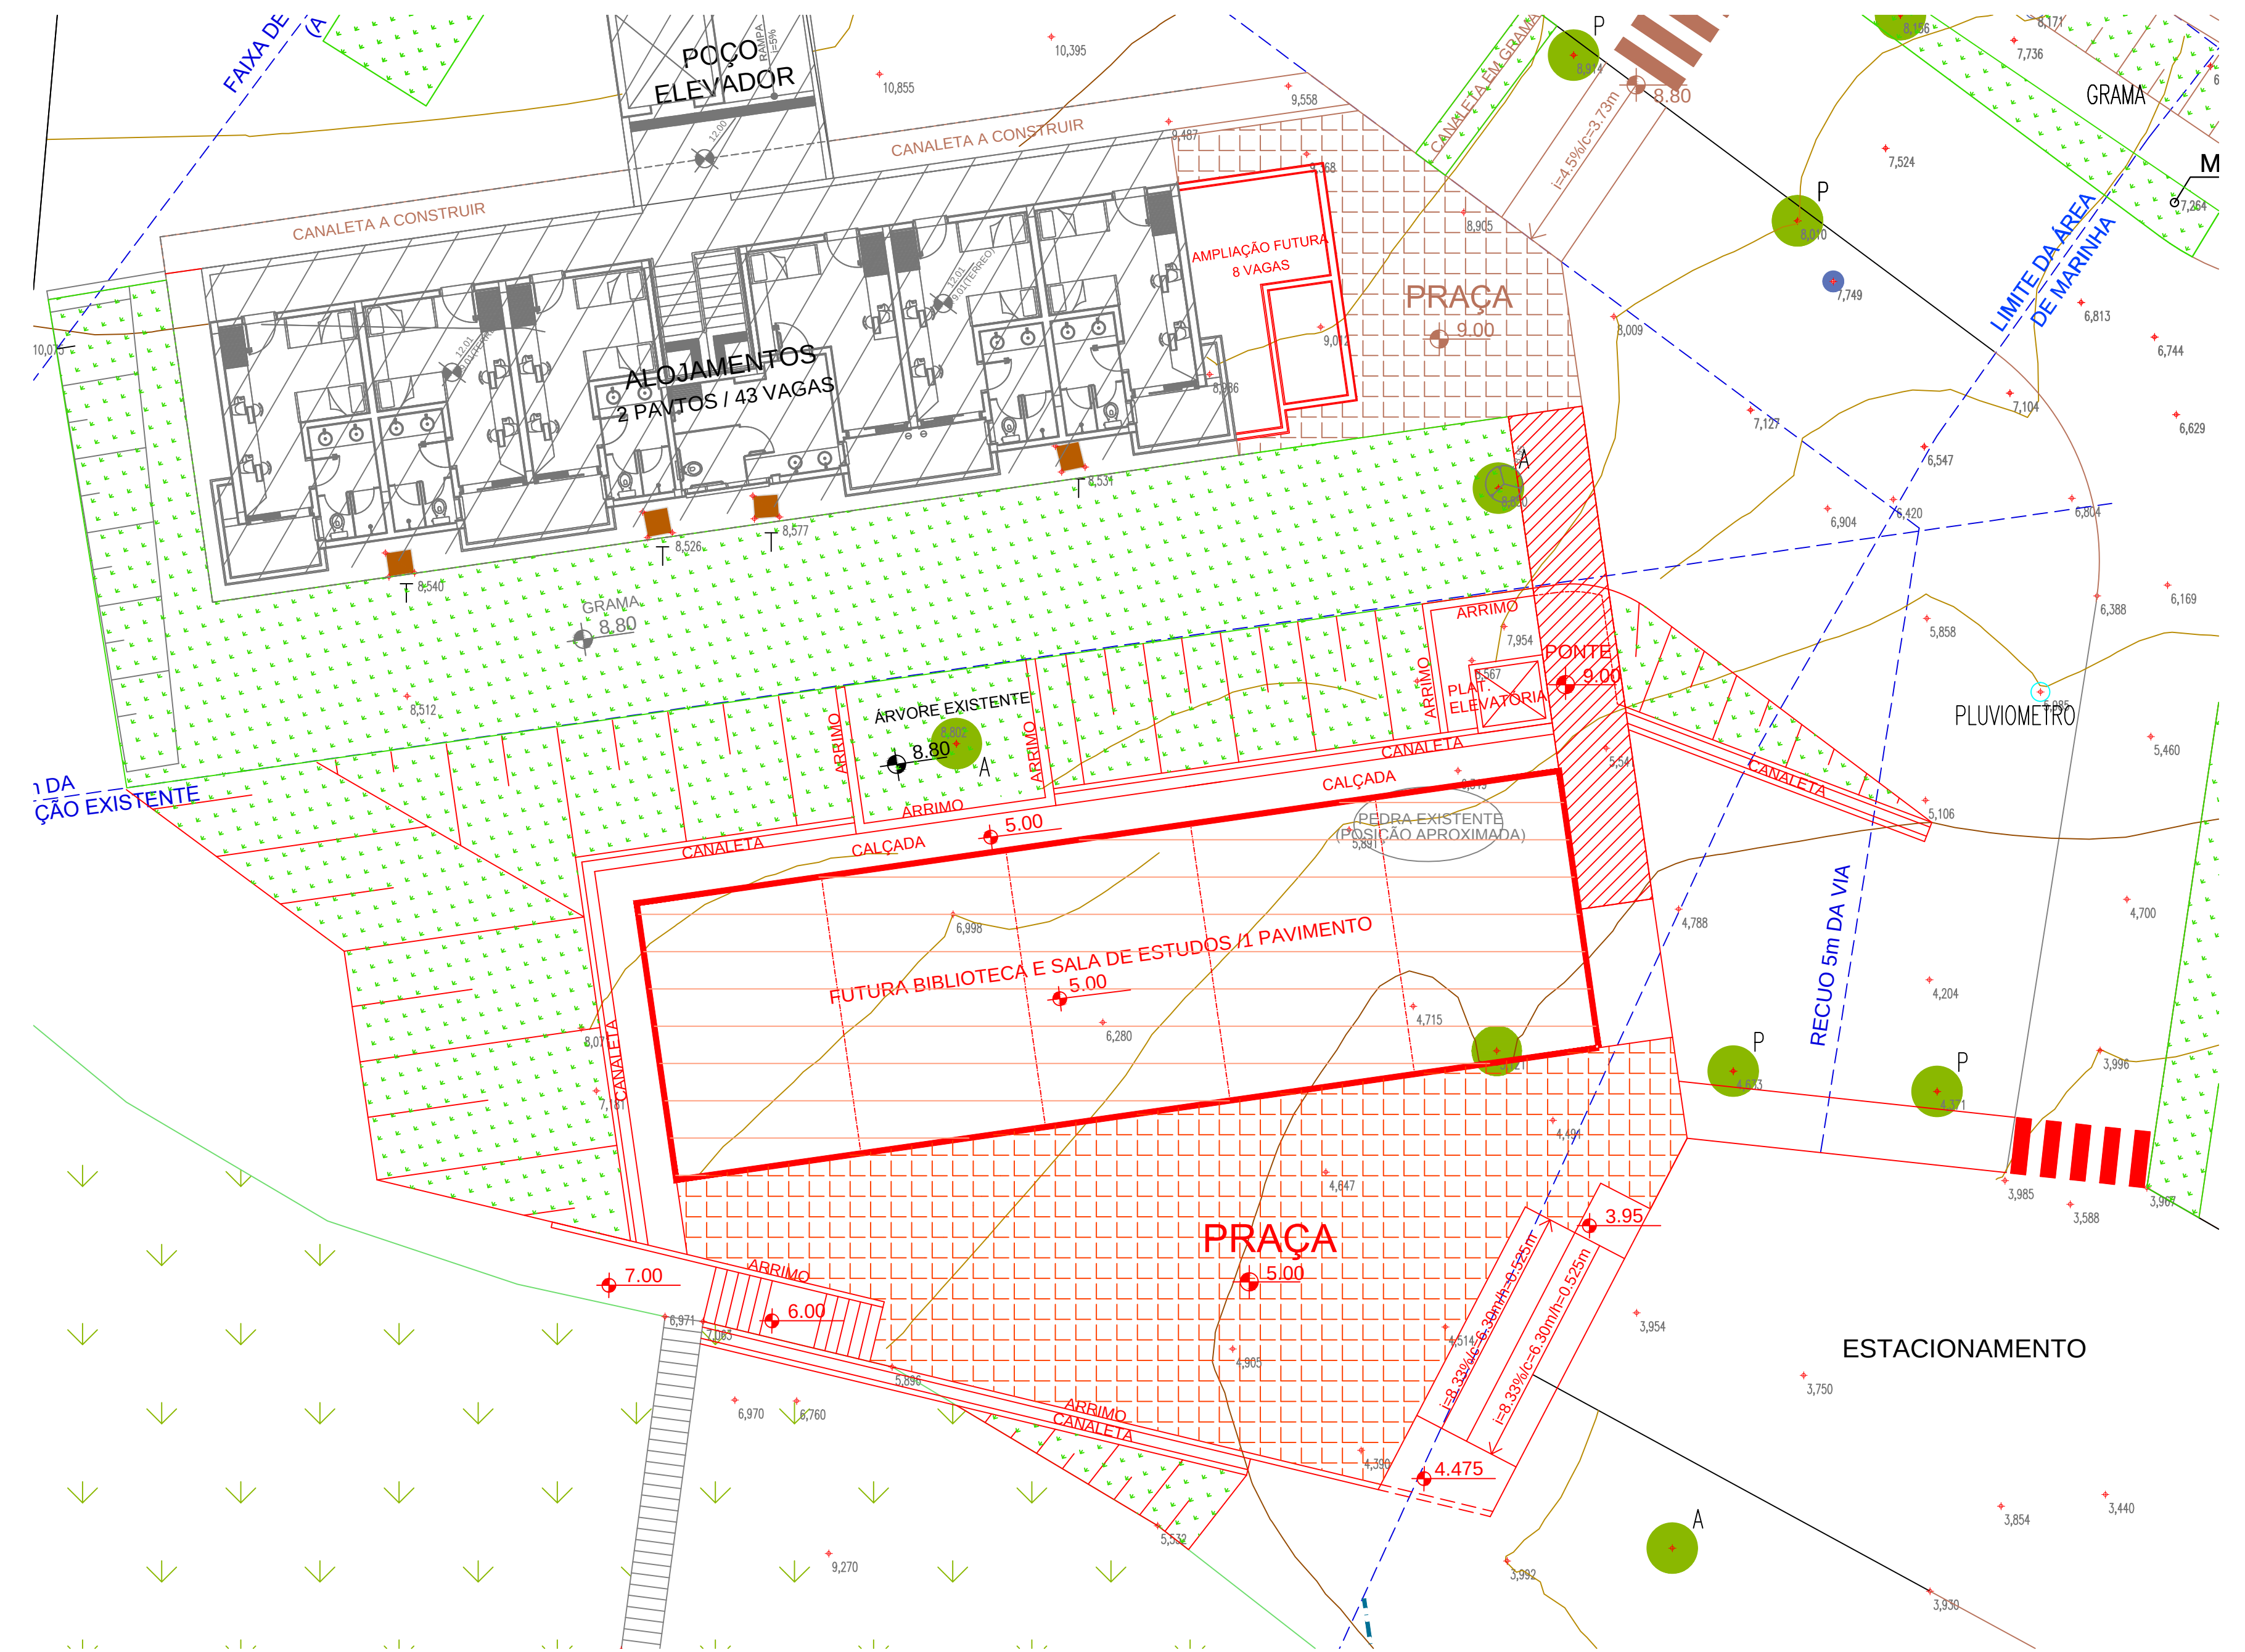

PROPOSTA 2ª ETAPA
ESCALA: 1 / 125

LEGENDA

- PREVISTO
- CONSTRUÍDO NA 1ª ETAPA

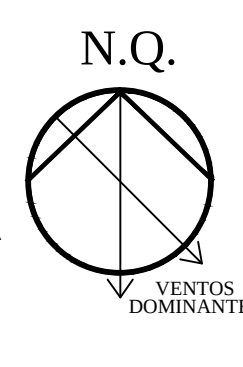

COORDENADORIA DO ESPAÇO FÍSICO DA USP			
Unidade/Orgão	CAMPUS DE SÃO PAULO	Código	
Obra	PLANO DIRETOR DO IO - BASE DE UBATUBA	Fonte	
Área Técnica	PLANEJAMENTO	Estágio	ESTUDO PRELIMINAR-ALTERNATIVA
Título da Folha	IMPLANTAÇÃO GERAL - 2ª FASE	Folha nº	
Colaboração	Lenita Franco de Sena / Igor T. Lombardi Almeida	Folha nº	03/03
Resp. pelo Projeto	Neyde A. Joppert Cabral	Escala	1:250 / 1:125 Desenho nº
Verificado		Data	NOVEMBRO/2011
		Arquivo	PD_UBATUBA