


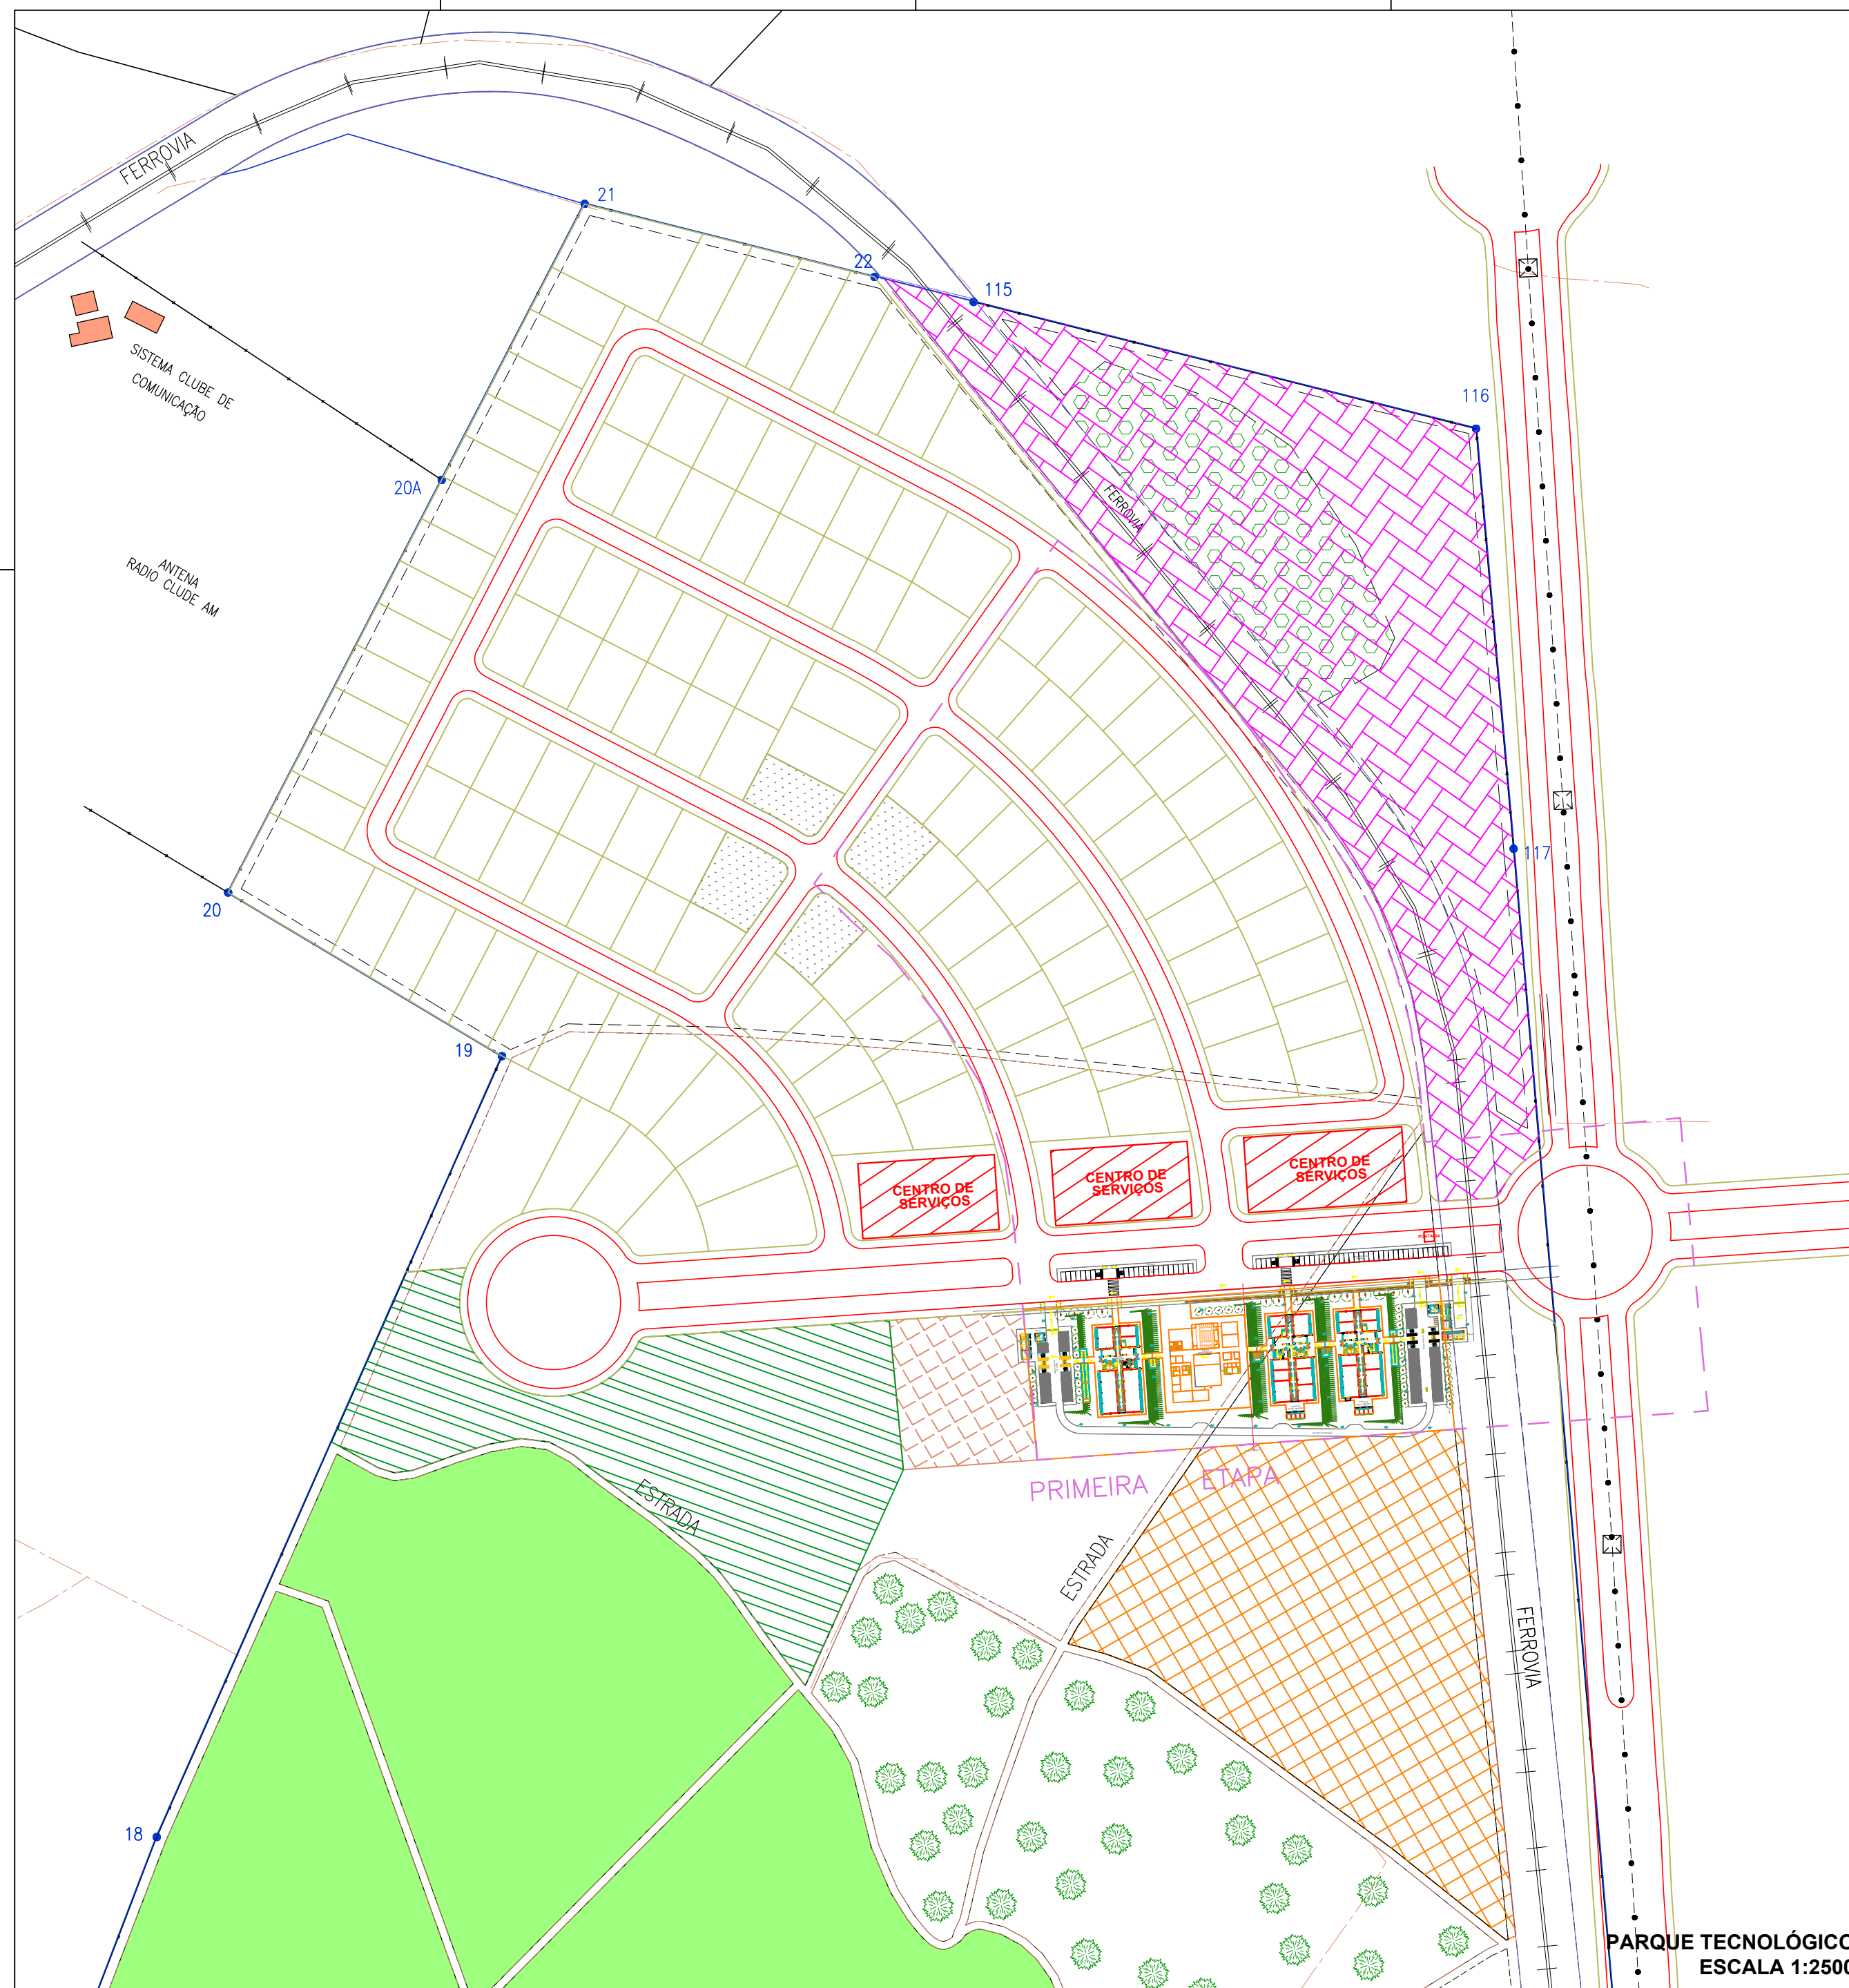

LEGENDA:

- CENTRO DE LAZER ESPORTIVO, COM PISTA DE CORRIDA E CAMINHADA E EQUIPAMENTOS DE GINÁSTICA
- SERVIÇOS DE APOIO E ÁREA DE CONVIVÊNCIA
- CENTRO DE LAZER CONTEMPLATIVO
- PRAÇA/BICICLETÁRIO
- ÁREA DE EXPANSÃO ACADÊMICA DA USP/ UNIDADES TECNOLÓGICAS



COORDENADORIA DO ESPAÇO FÍSICO DA USP

Unidade/Orgão	CAMPUS DE RIBEIRÃO PRETO	Código
Área Técnica	PLANEJAMENTO Estágio ESTUDO PRELIMINAR	Fonte
Título da Folha	PROPOSTA DE IMPLANTAÇÃO PARQUE TECNOLÓGICO	
Colaboração	Débora Costa/Isadora Guerreiro/Bruna Luz/Aline Klimas/Lenita S.	Folha n° 01/01
Resp. pelo Projeto	Neyde A. Joppert Cabral	Escala 1:2500/1:20000 Desenho n°
Verificado	Data SETEMBRO/2011	Arquivo PARQUE TECNOLÓGICO